

VERKOOPTEKENINGEN


Tekeningnummer	Projectfase	Tekeningnaam	Schaal	Formaat	Datum	Revisie
VK-01	UO	WONINGTYPE A1	50	A2	31-05-2018	D
VK-01	UO	WONINGTYPE A2	50	A2	31-05-2018	D
VK-01	UO	WONINGTYPE B	50	A2	22-05-2018	C
VK-01	UO	WONINGTYPE C1	50	A2	22-05-2018	C
VK-01	UO	WONINGTYPE C2	50	A2	22-05-2018	C
VK-01	UO	WONINGTYPE D1	50	A2	22-05-2018	C
VK-01	UO	WONINGTYPE D2	50	A2	22-05-2018	C
VK-01	UO	WONINGTYPE E1	50	A2	22-05-2018	C
VK-01	UO	WONINGTYPE E2	50	A2	22-05-2018	C
VK-01	UO	WONINGTYPE F	50	A2	31-05-2018	D
VK-01	UO	WONINGTYPE G	50	A1	22-05-2018	C
VK-01	UO	WONINGTYPE H	50	A1	31-05-2018	D
VK-01	UO	GEVELAANZICHTEN	200	A2	22-05-2018	C
VK-01	UO	OVERZICHTSPLATTEGRONDEN	200	A1	22-05-2018	C
VK-01	UO	RENVOOI	-	A3	04-04-2018	A
VK-01	UO	SITUATIE	500	A3	04-04-2018	A



Rogier van der Weydestraat 8E | 1817 MJ **Alkmaar** | Postbus 1121 | 1810 KC Alkmaar | T +(31)723031200 | E info@bbhd.nl | www.bbhd.nl



Project	26 APPARTEMENTEN IN HET PLAN DE REGENTES UITHOORN	Projectarchitect	TON VAN T HOFF AvB
	I.O.V. BPD ONTWIKKELING BV, REGIO NOORD-WEST TE AMSTERDAM	Projectcoördinator	WILLIAM KROM
		Getekend	MAIK DEKKER
Tekening	UITVOERINGSONTWERP	Schaal	1: 50/200/500
	VERKOOPTEKENINGEN	Projectnummer	2015017
	BLOK A	Fase	Tekeningnummer
		Revisie	Datum

UO VK-01 D 31-05-2018

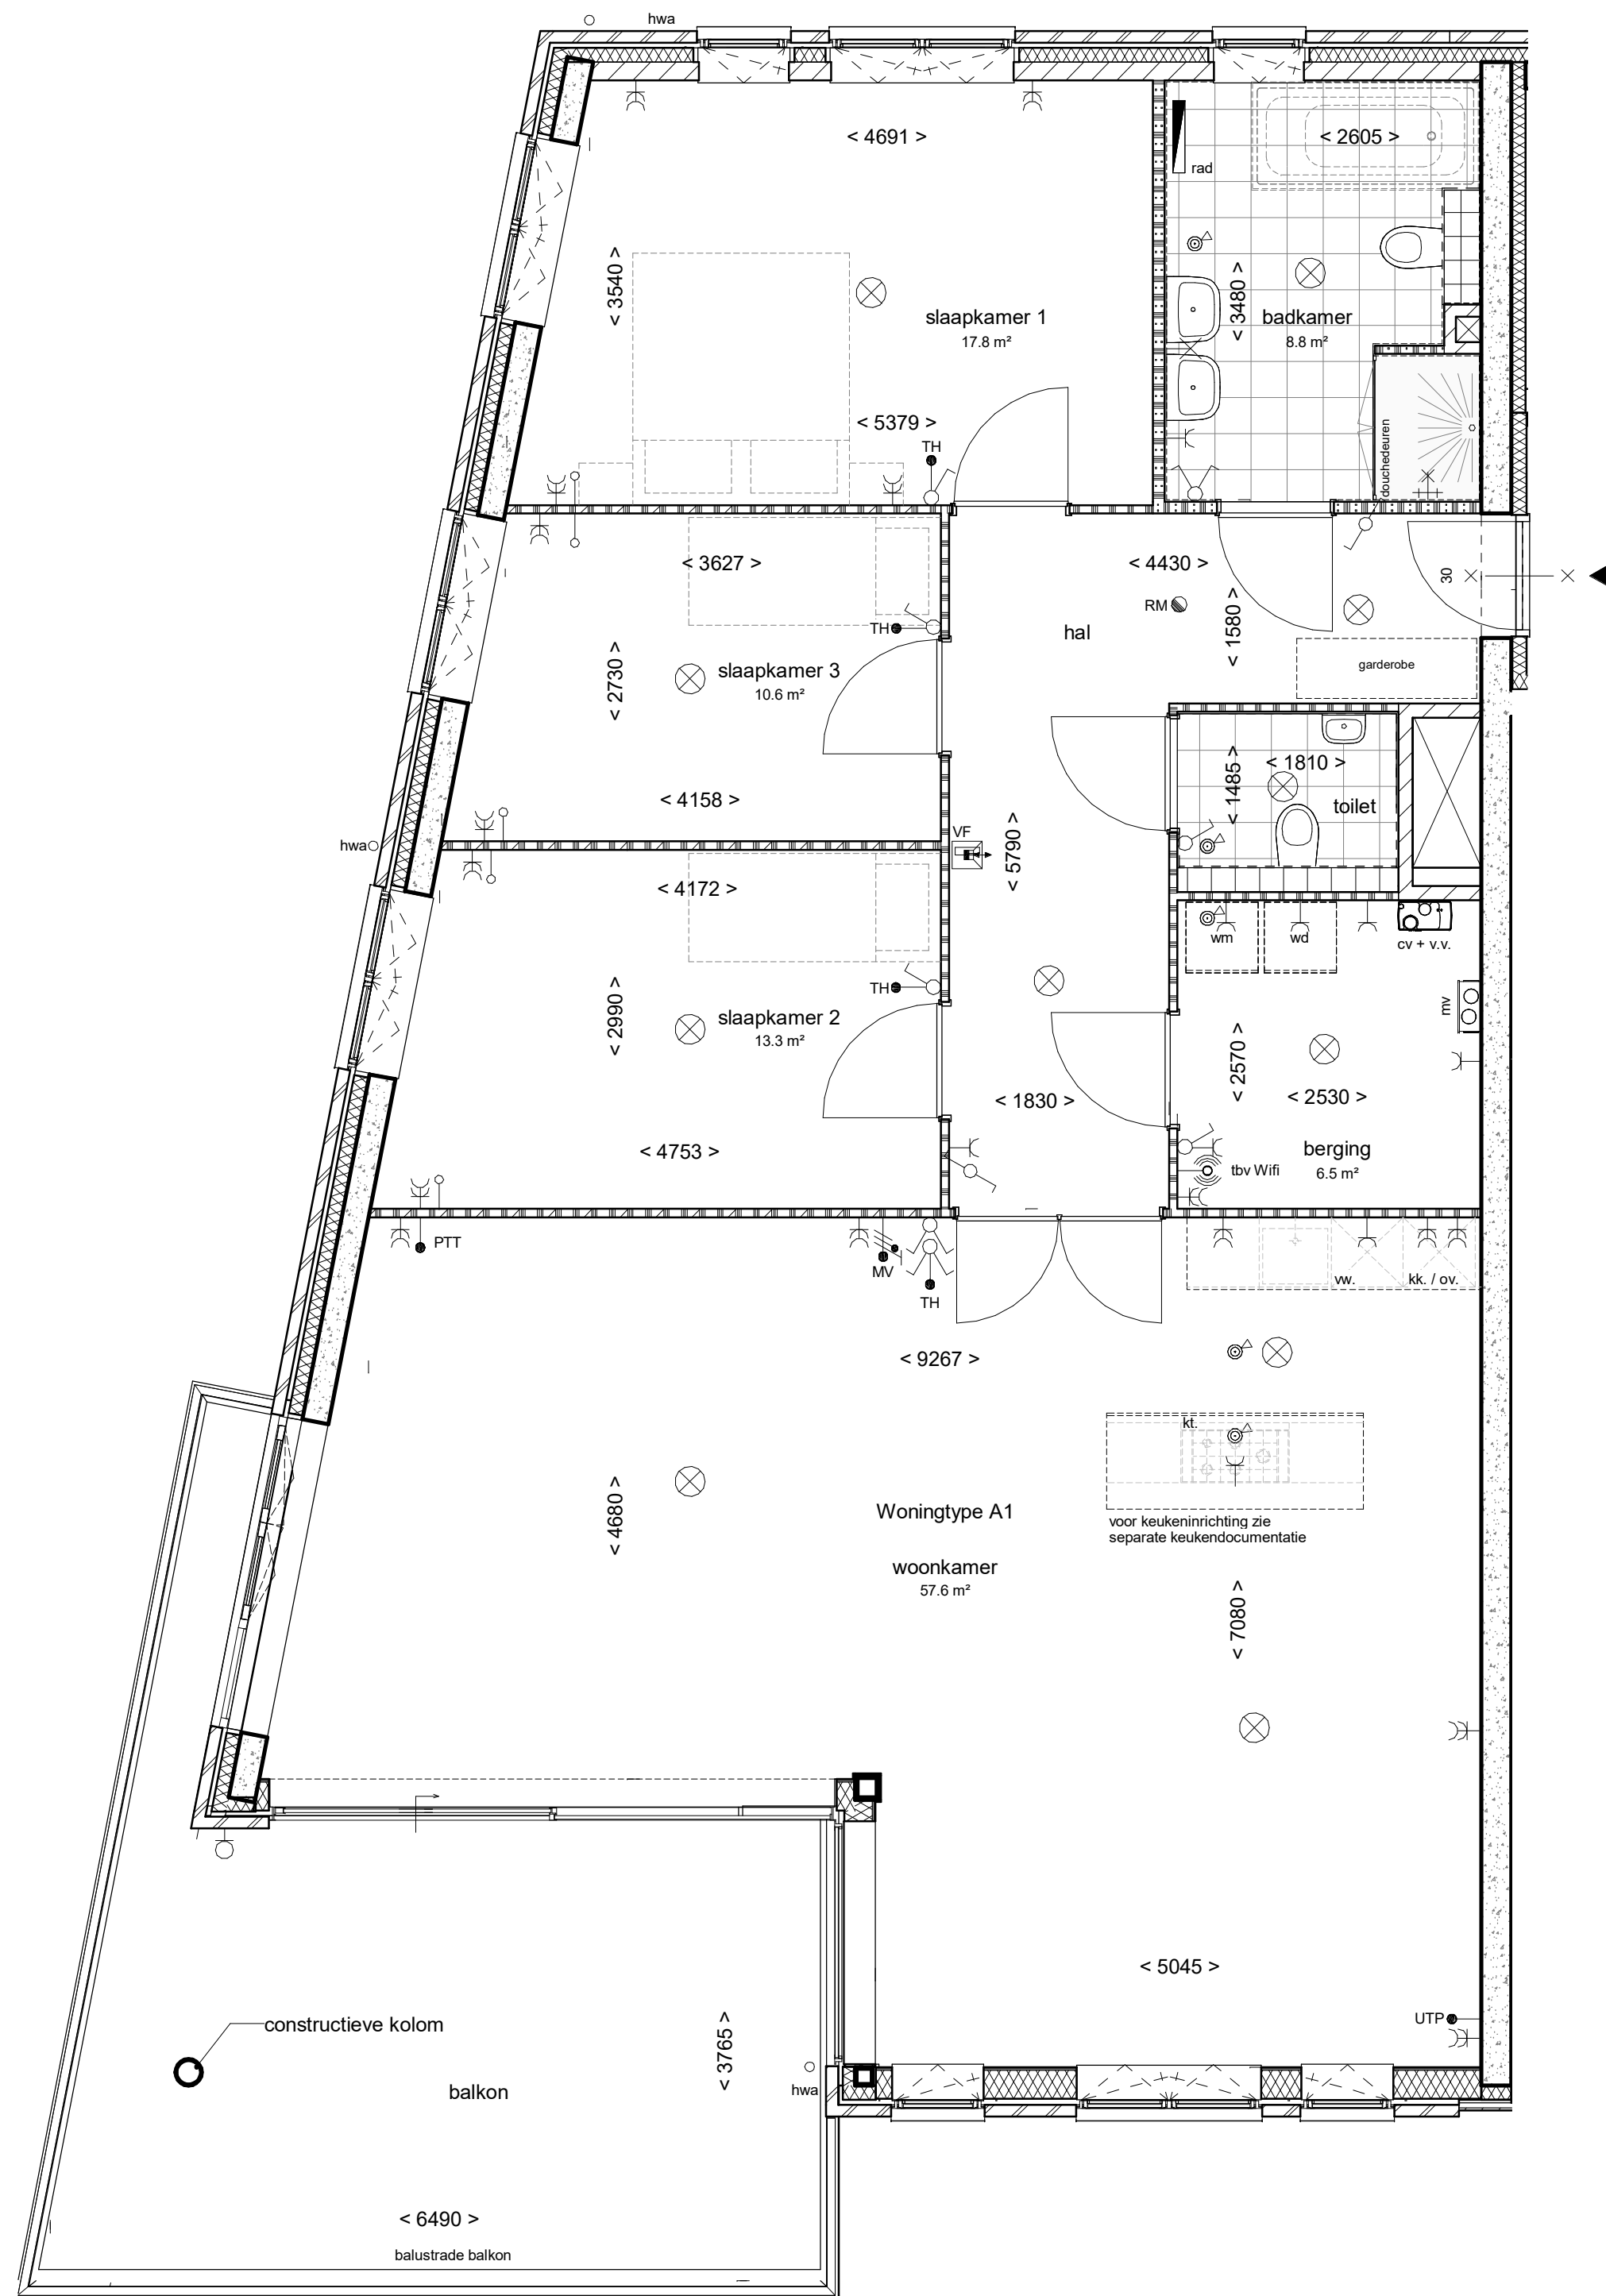


Plattegrond


Woningtype A1
Bnr. 1-01, Bnr. 1-13

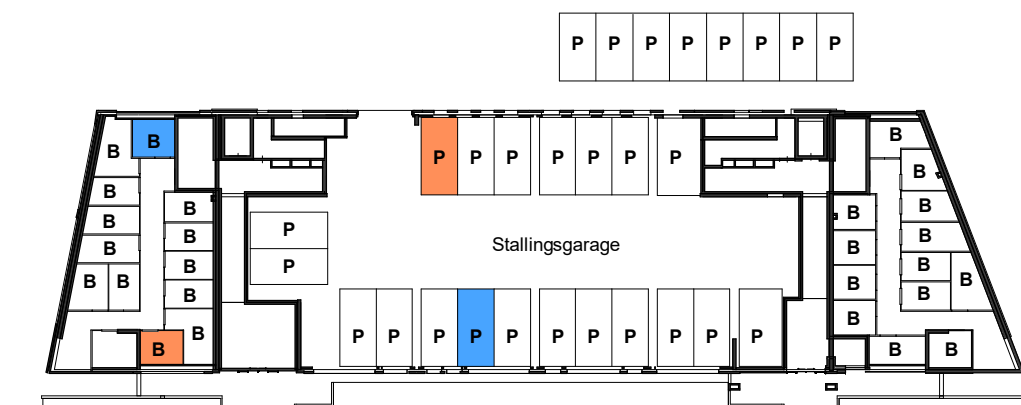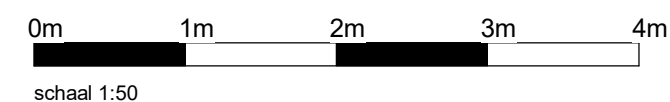


begane grond

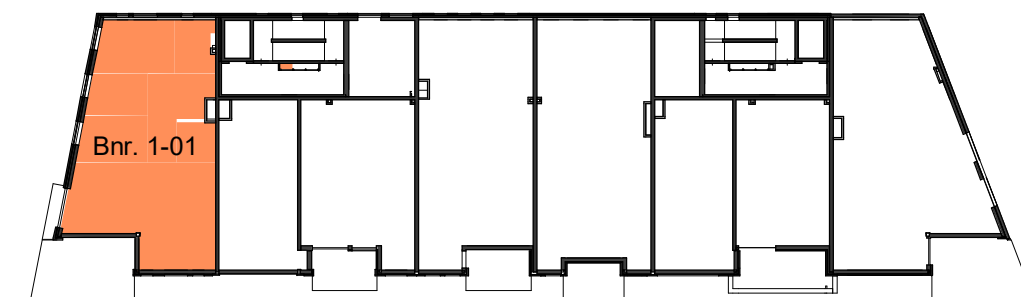


eerste verdieping

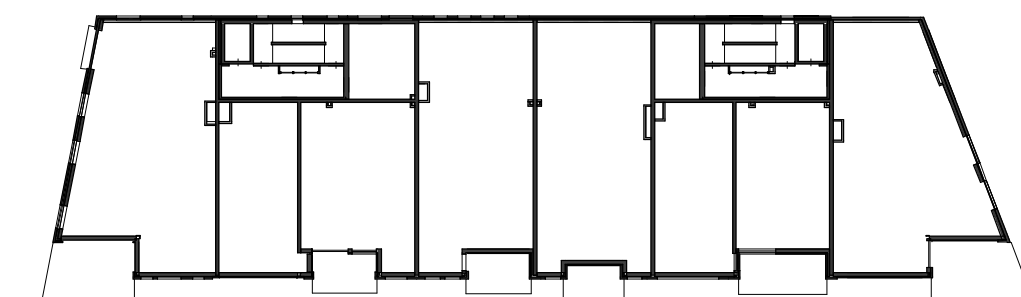


tweede verdieping

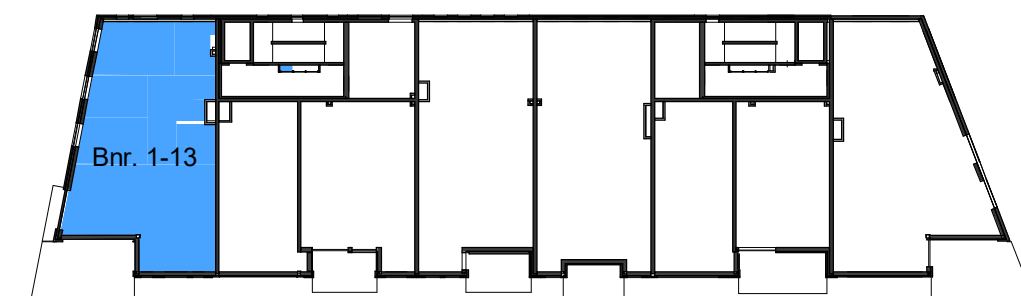


derde verdieping

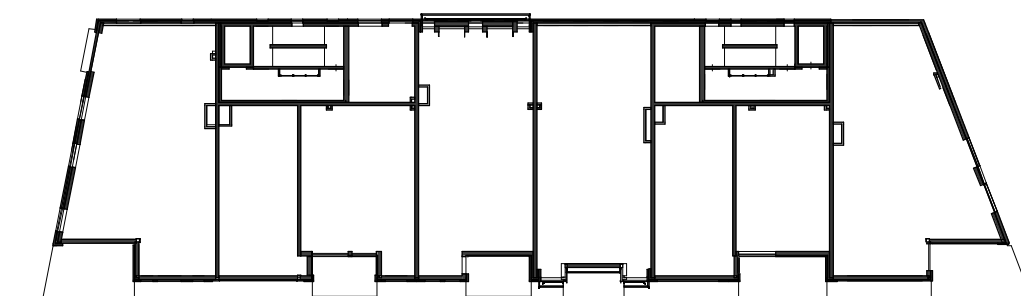

vierde verdieping


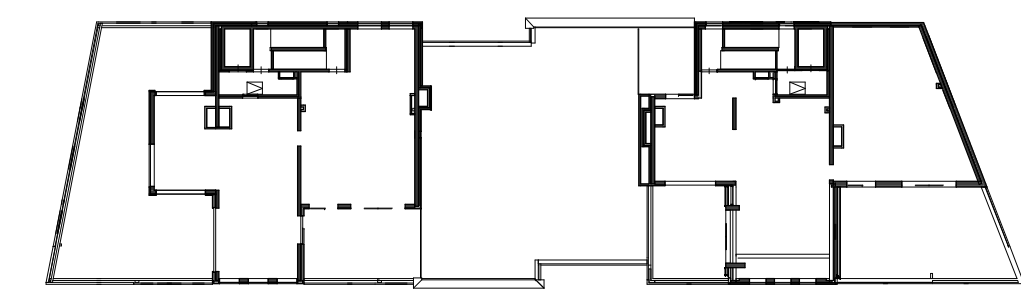


vijfde verdieping

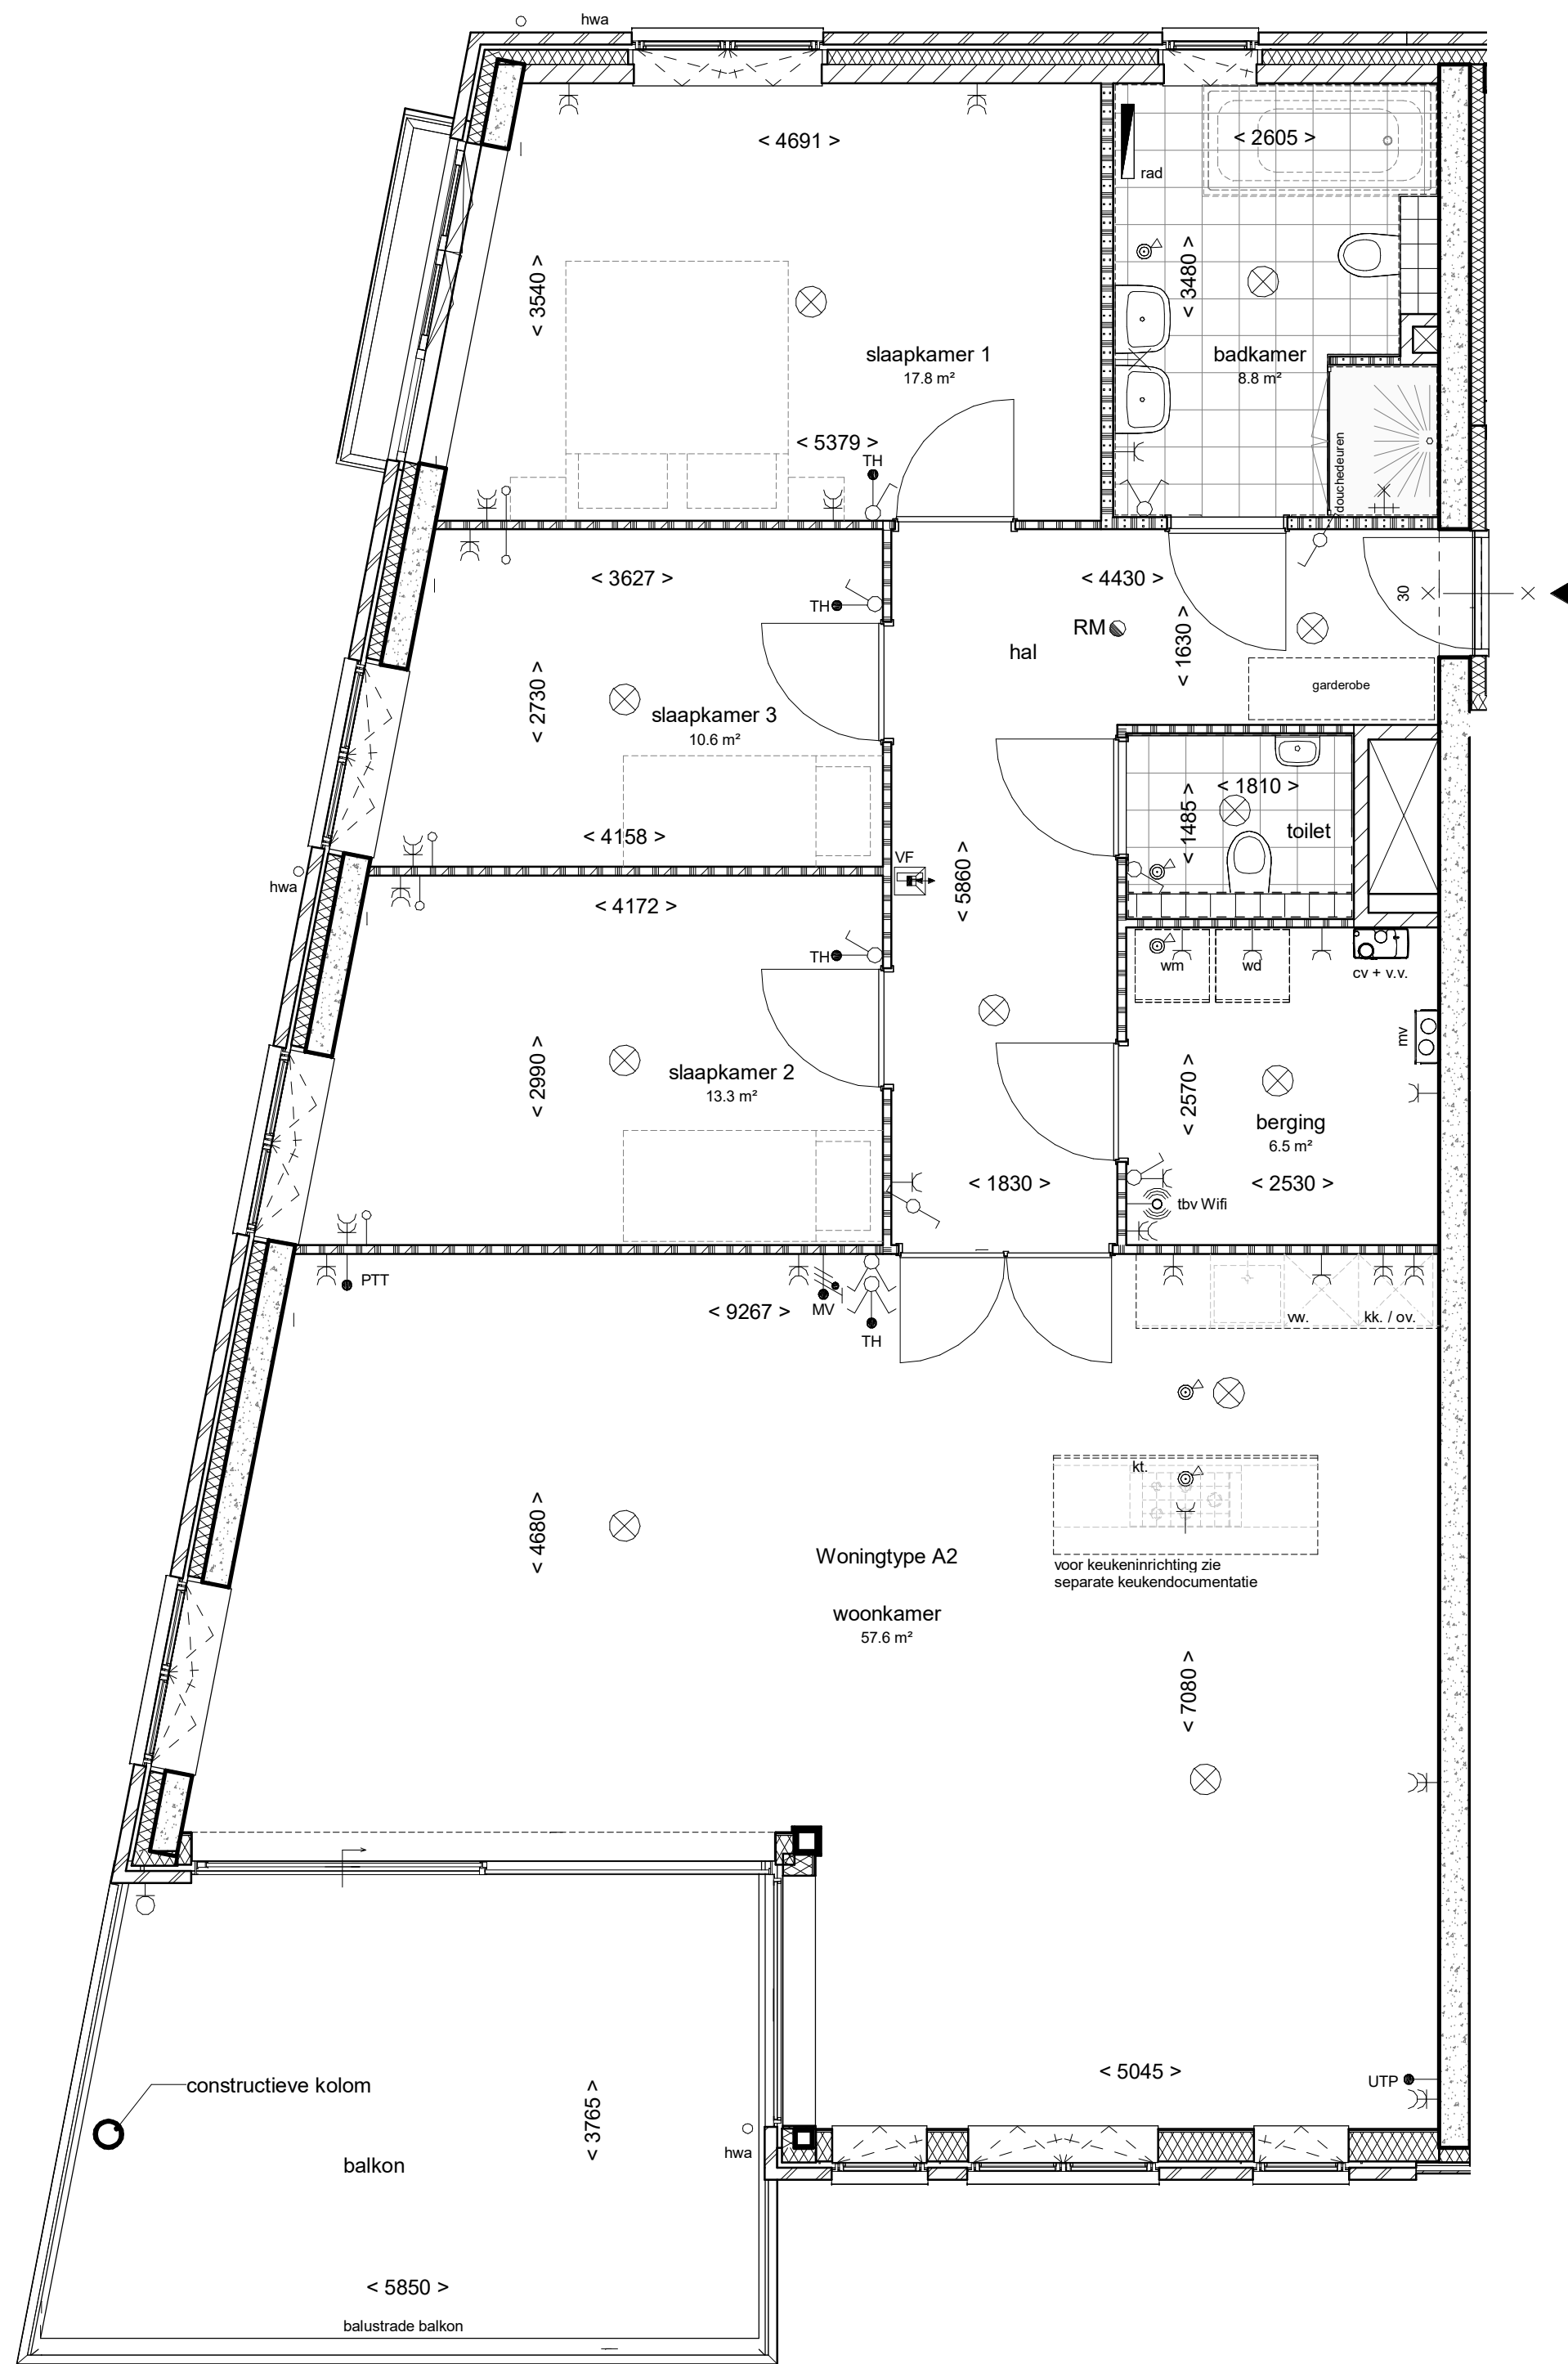


Plattegrond


Woningtype A2
Bnr. 1-07, Bnr. 1-19

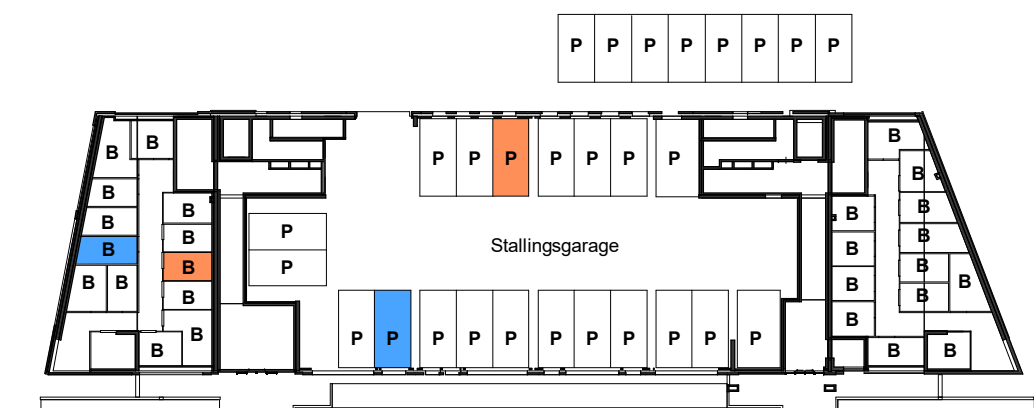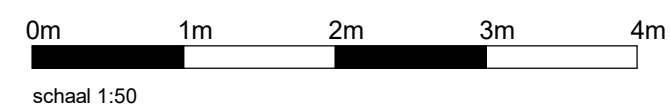


begane grond

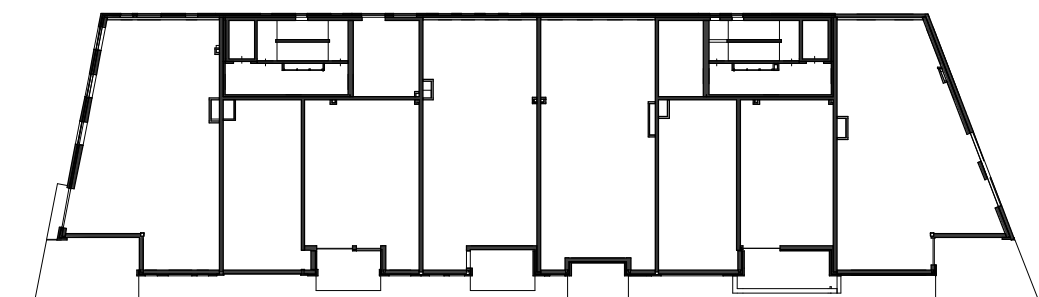


eerste verdieping

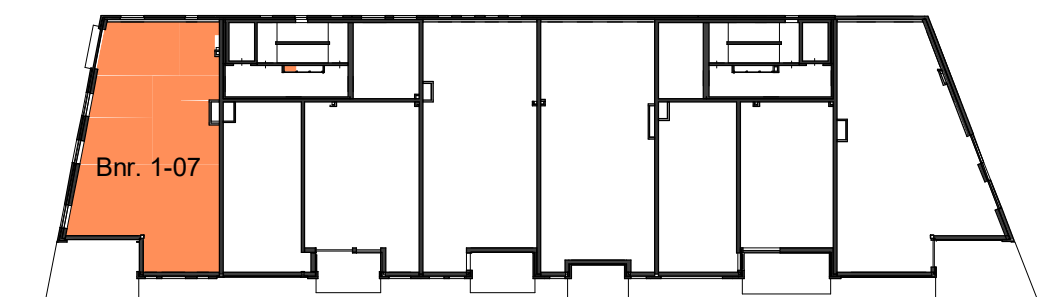


tweede verdieping

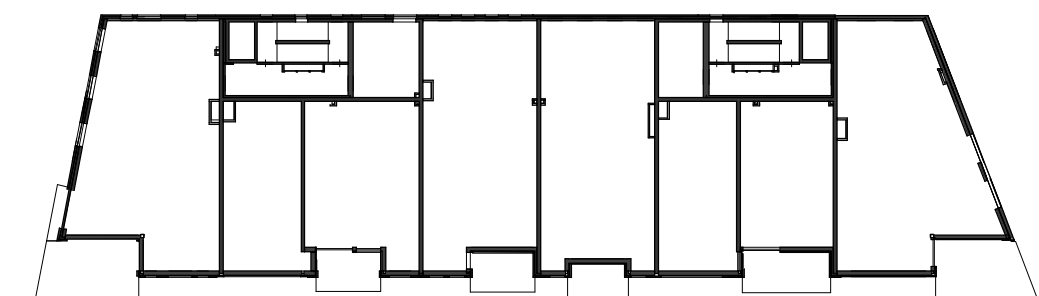


derde verdieping

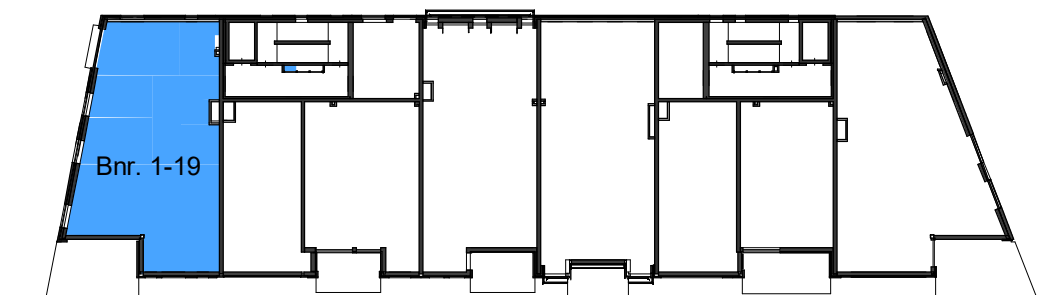

vierde verdieping

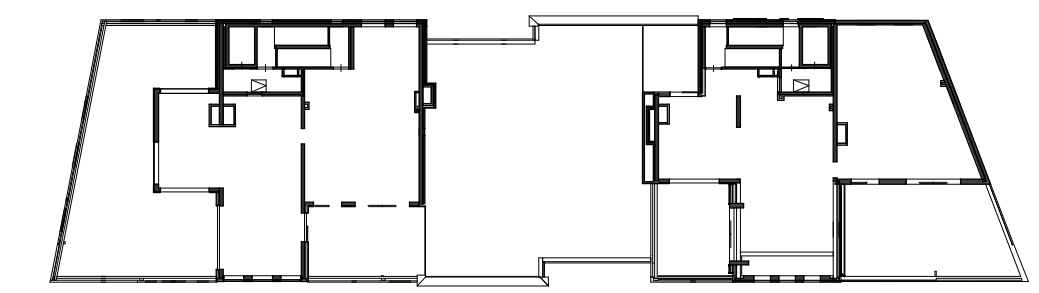


vijfde verdieping

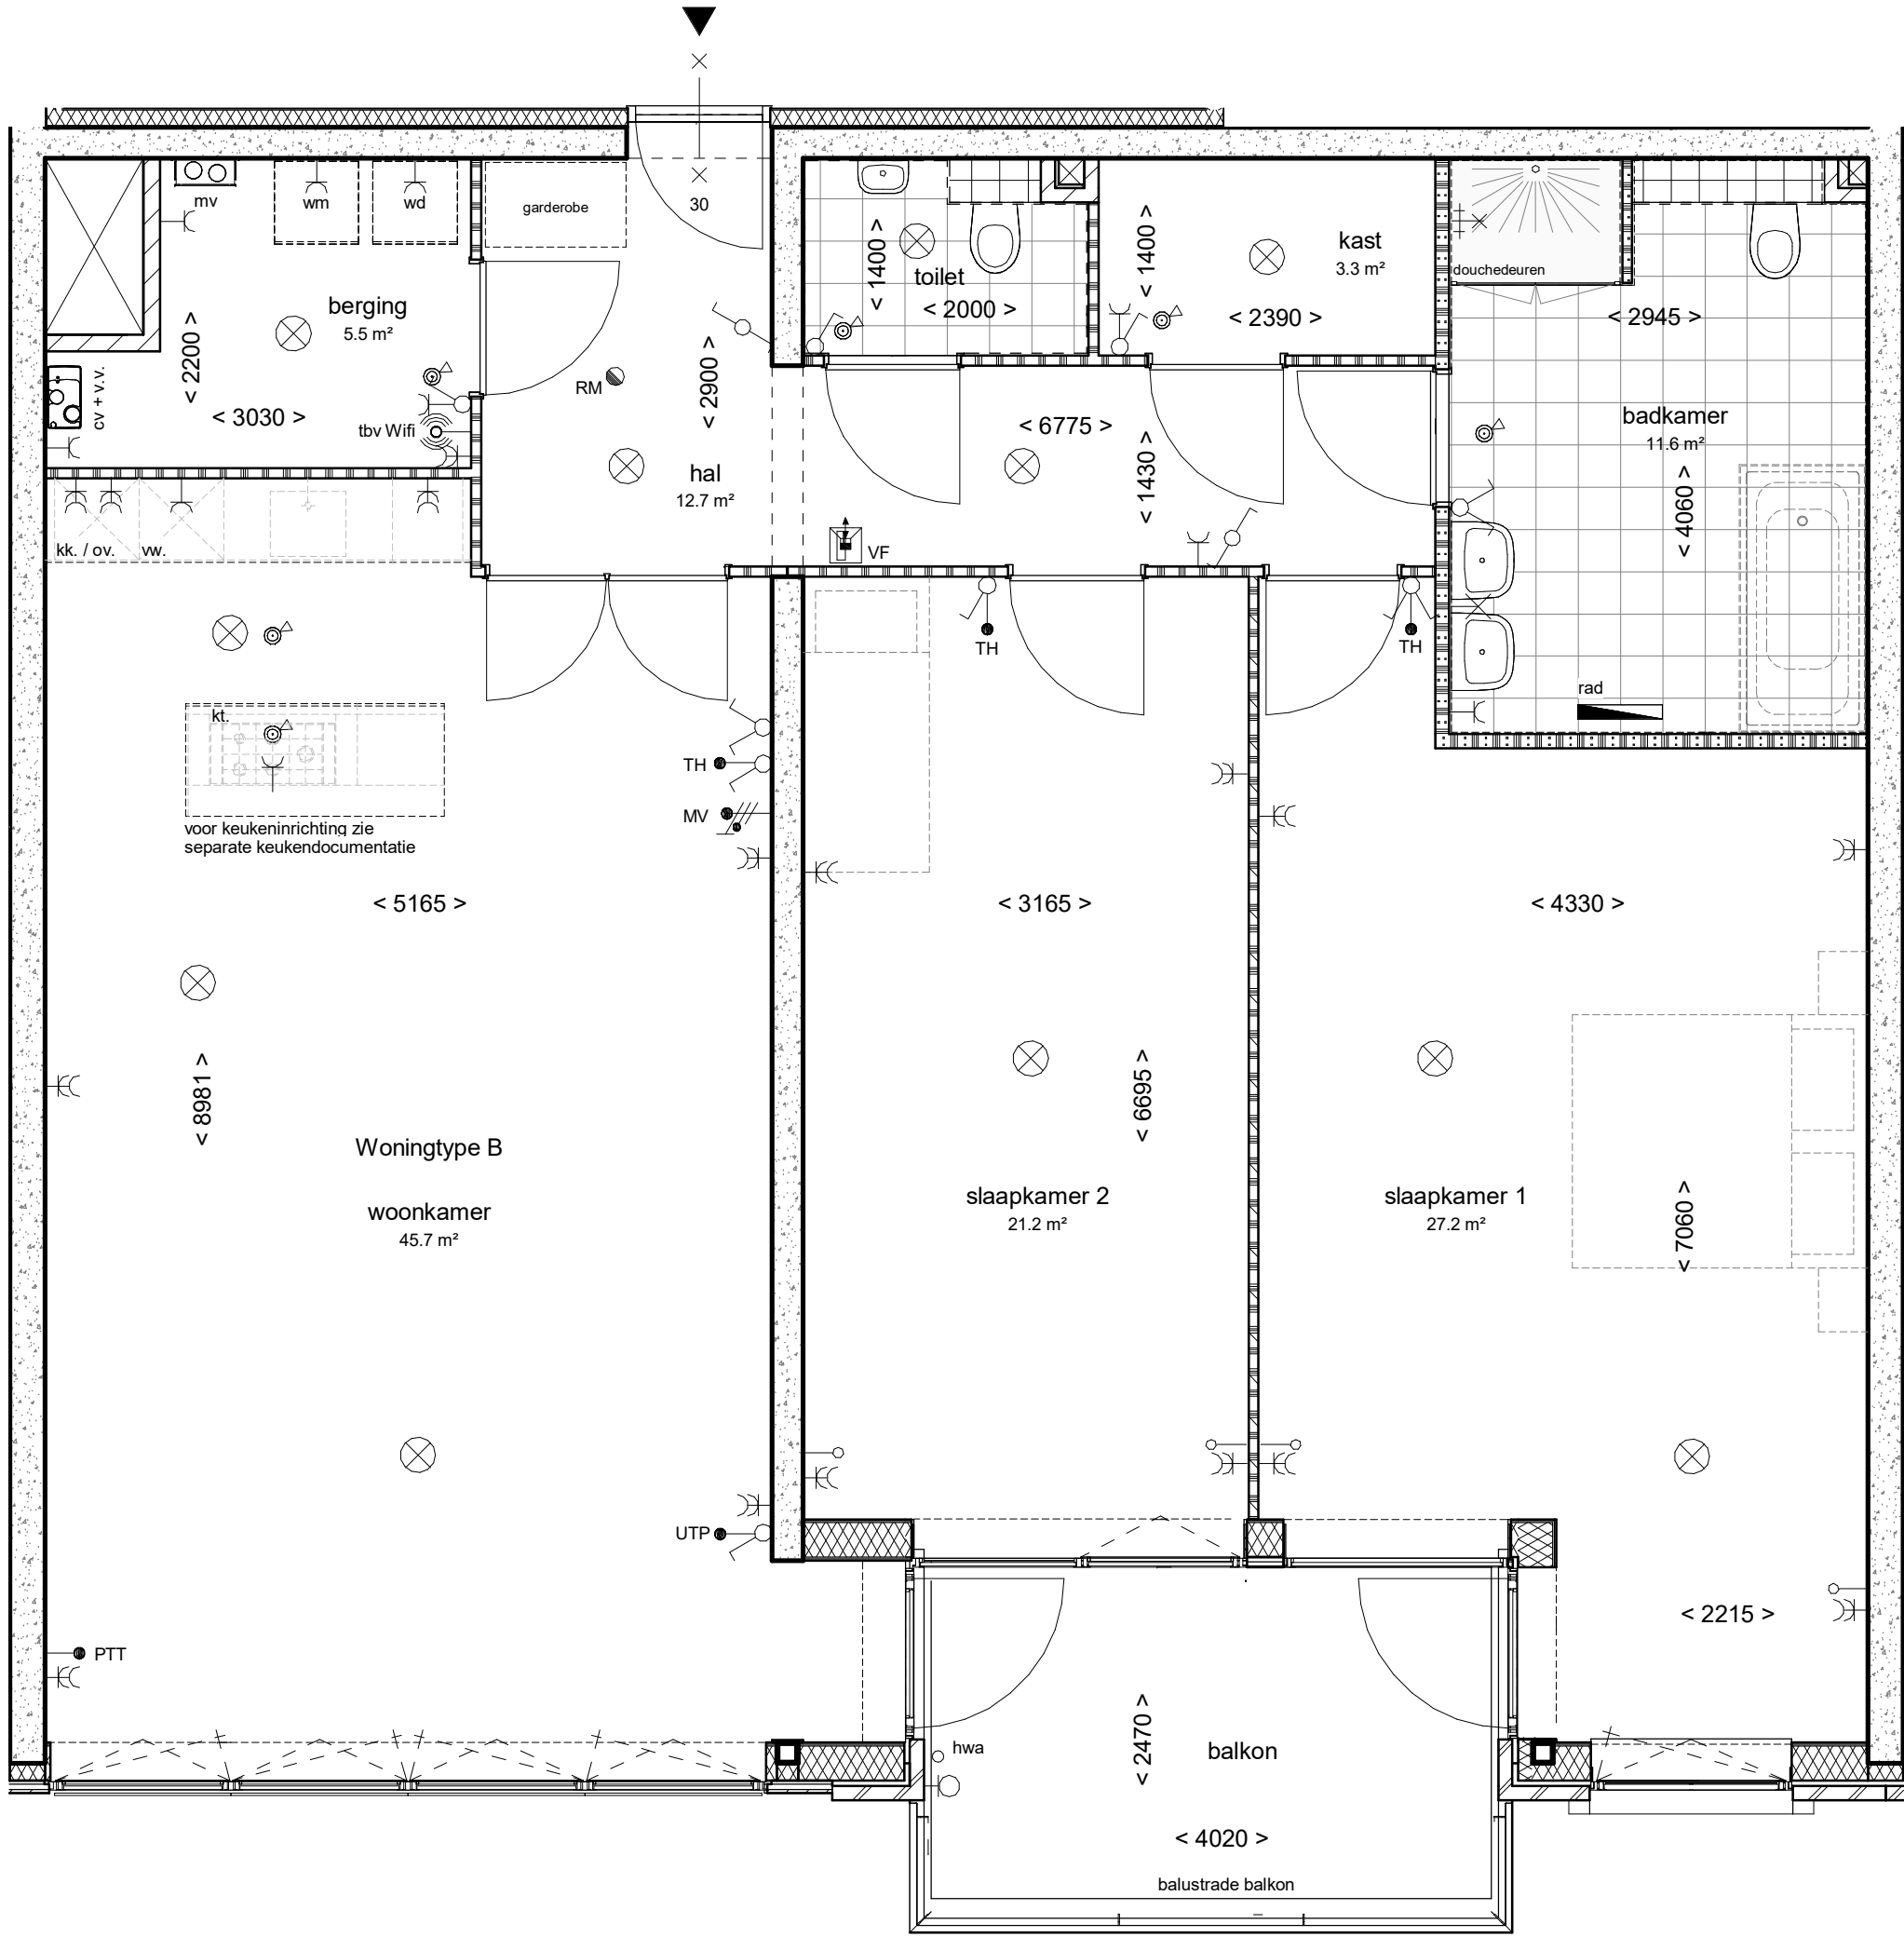


Plattegrond


Woningtype B
Bnr. 1-02, Bnr. 1-08, Bnr. 1-14, Bnr. 1-20

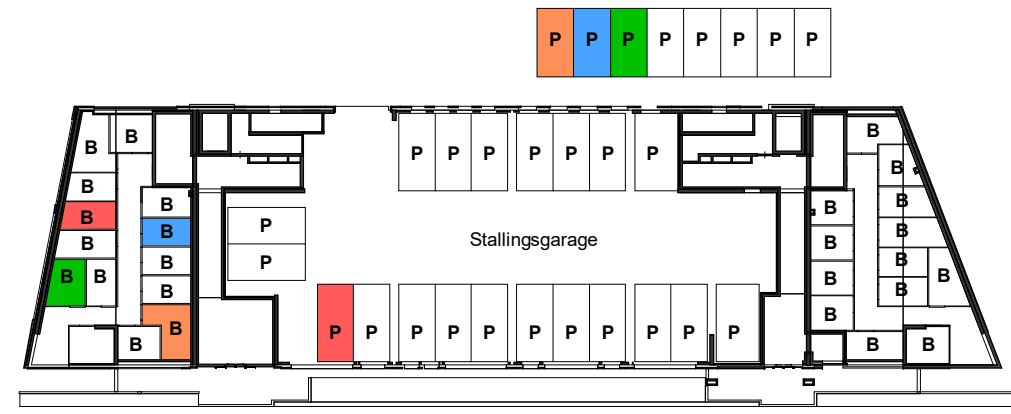


begane grond

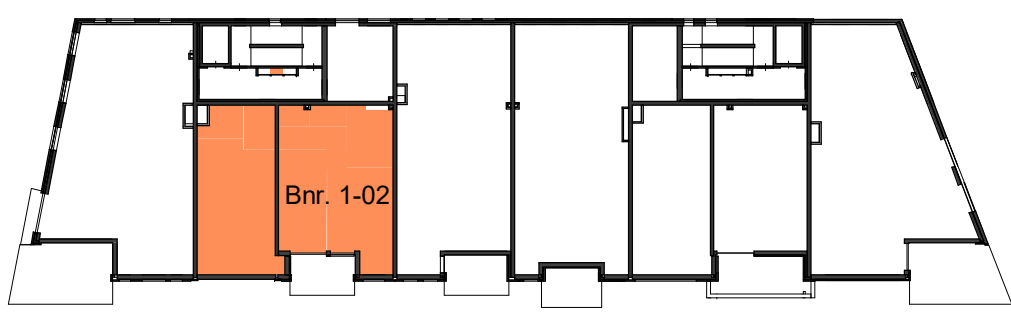


eerste verdieping

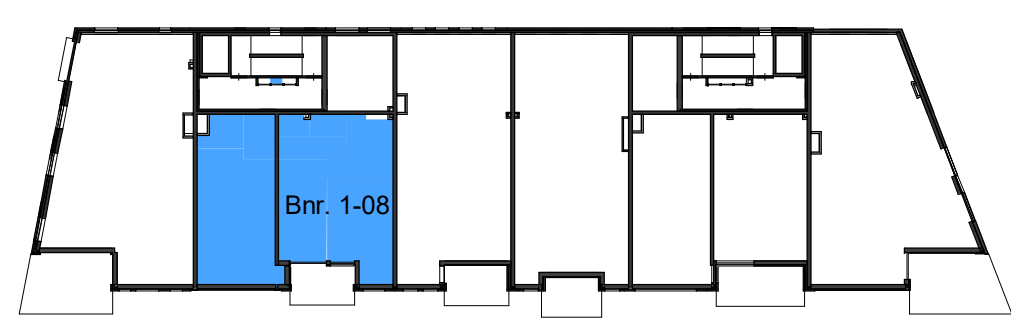


tweede verdieping

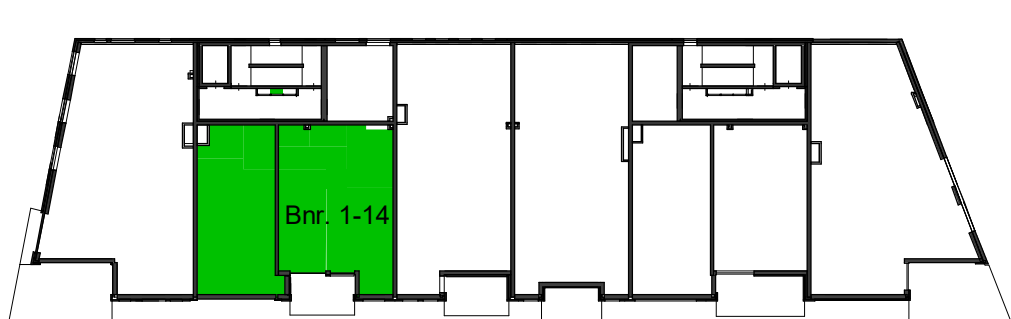


derde verdieping

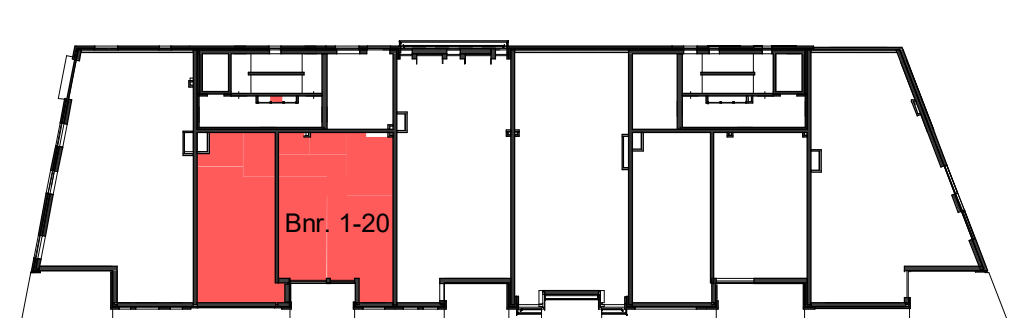

vierde verdieping

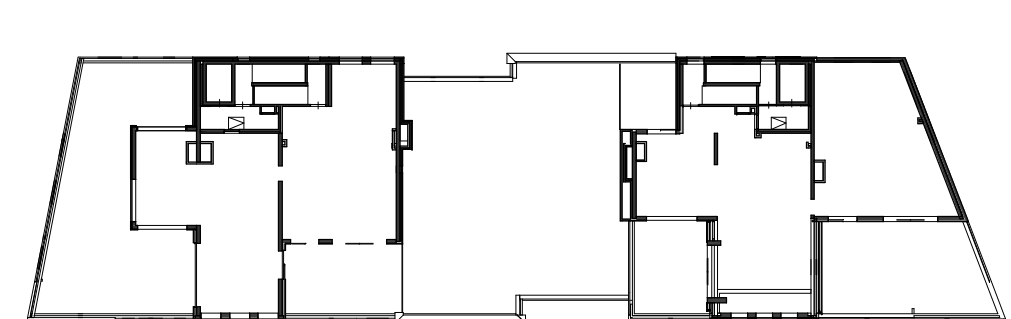



vijfde verdieping

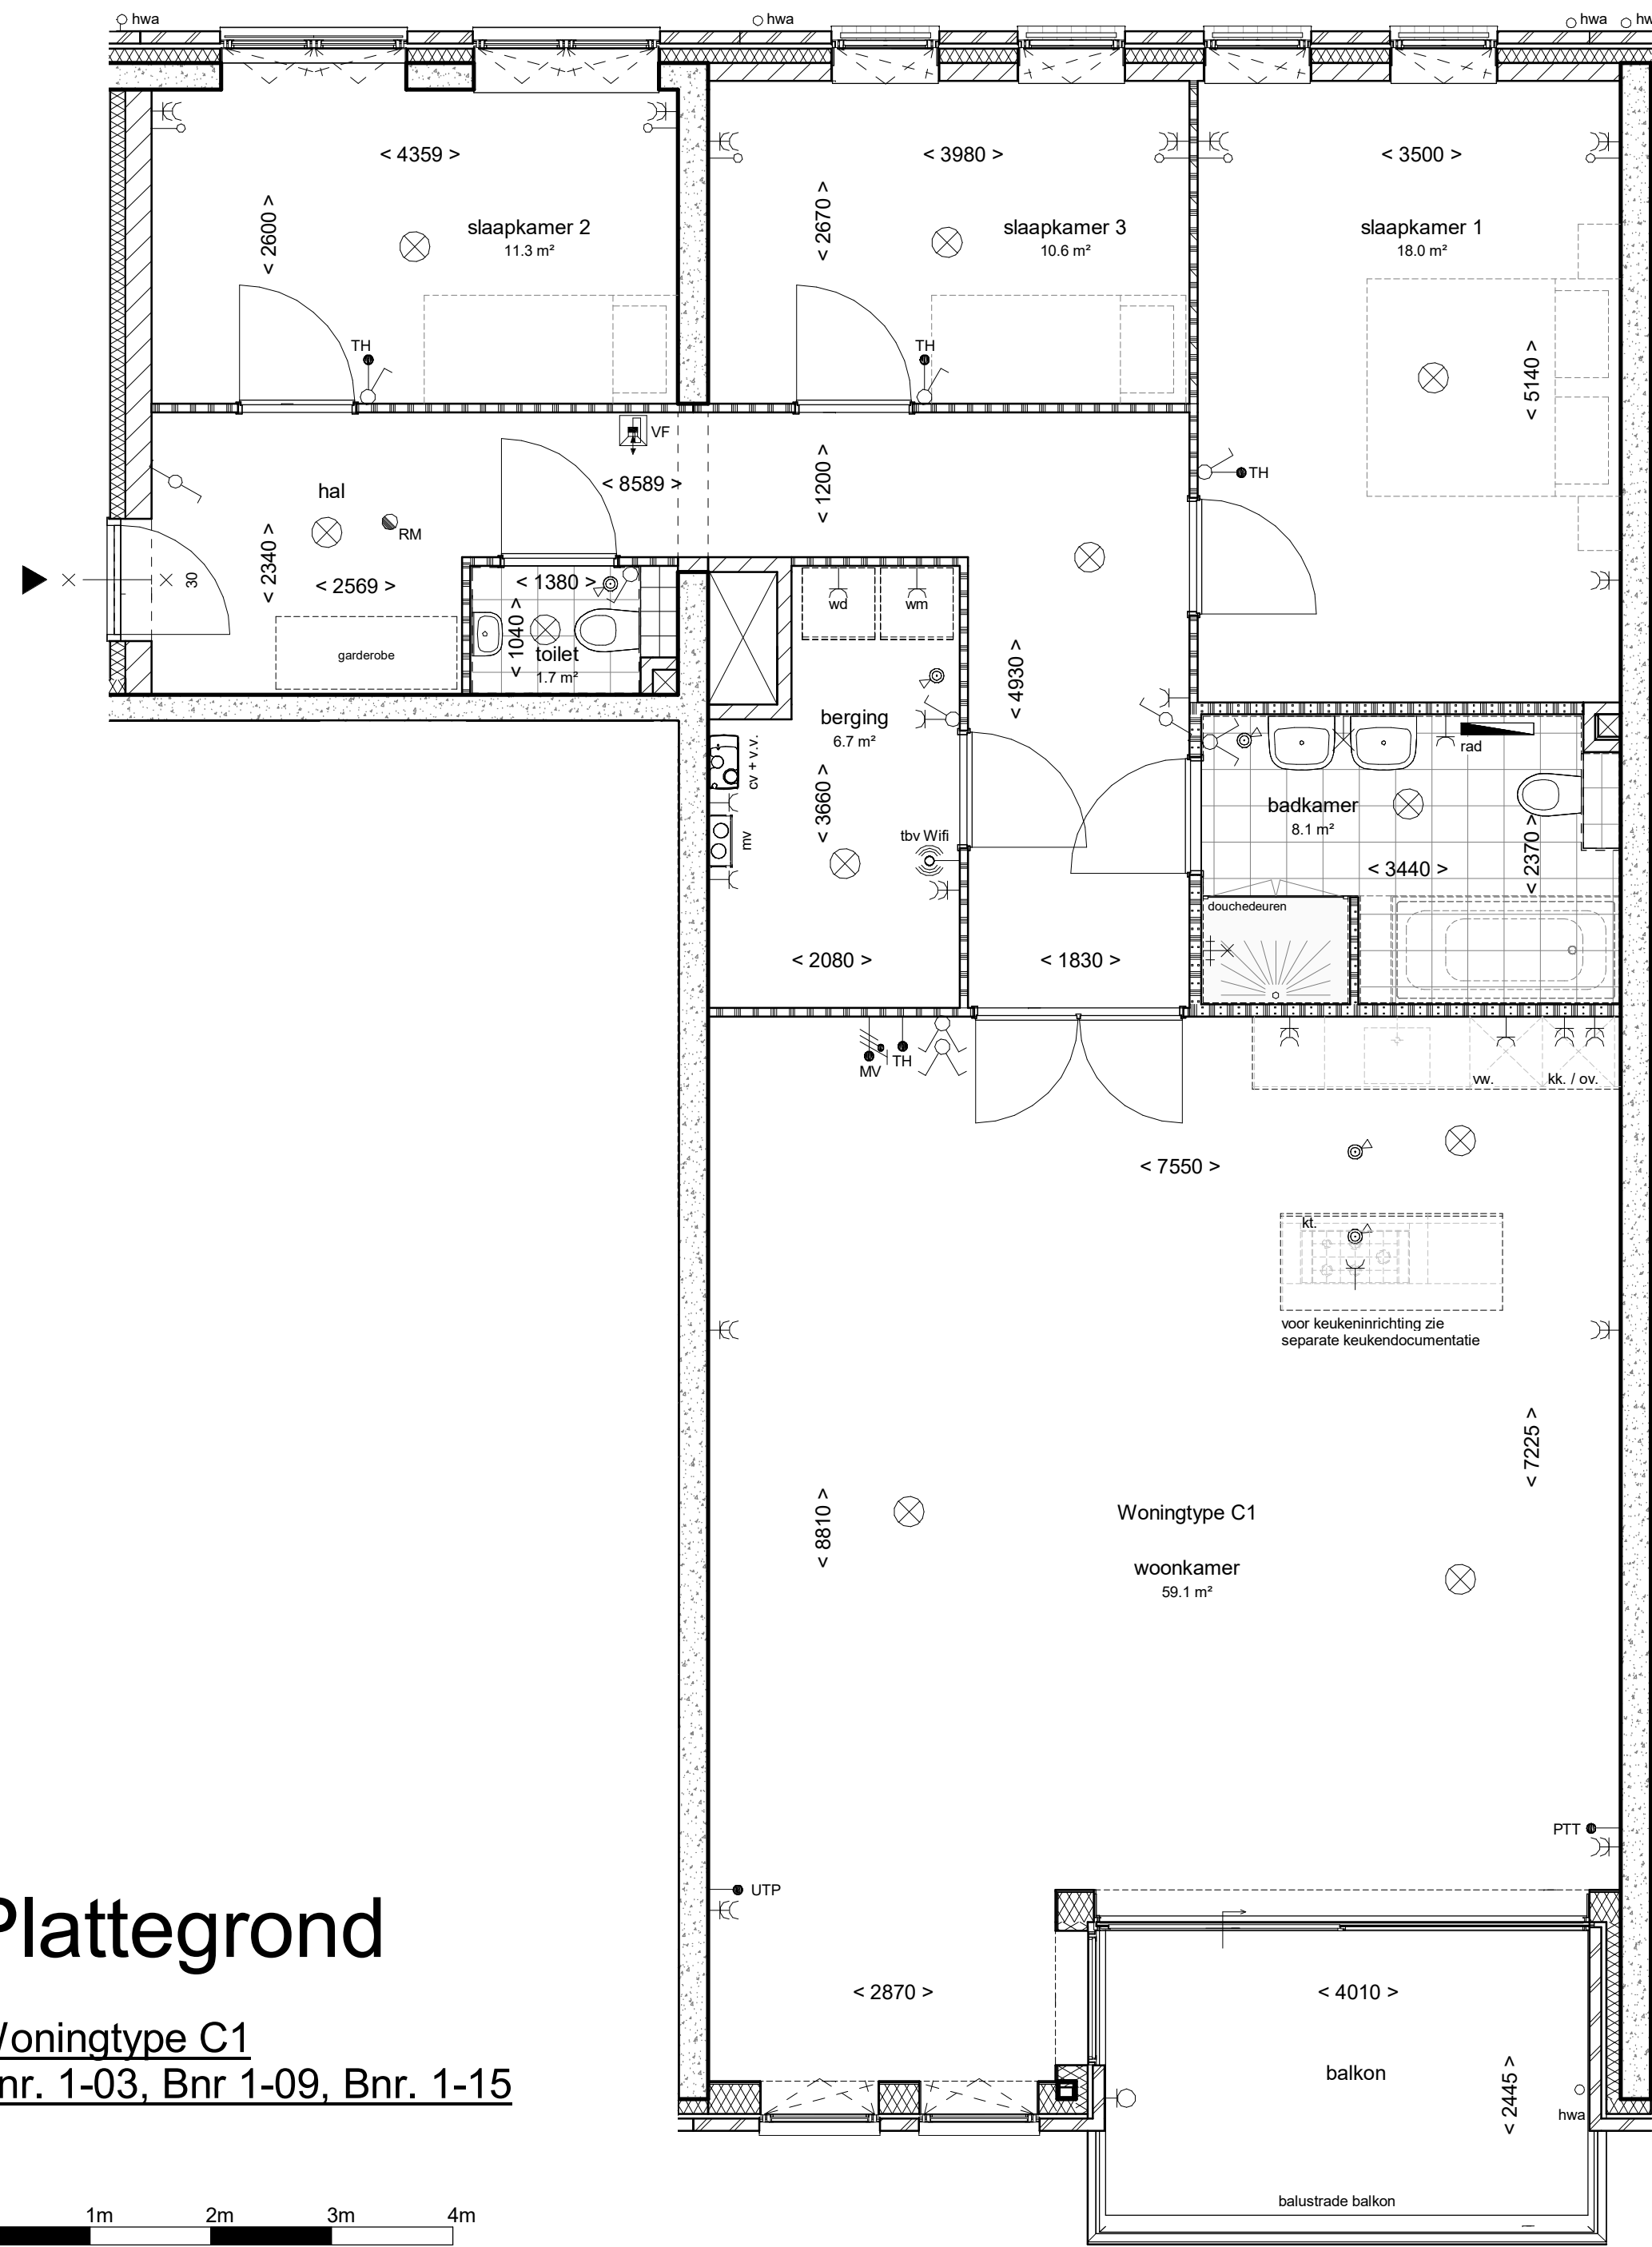


Plattegrond

Woningtype C1


Bnr. 1-03, Bnr 1-09, Bnr. 1-15

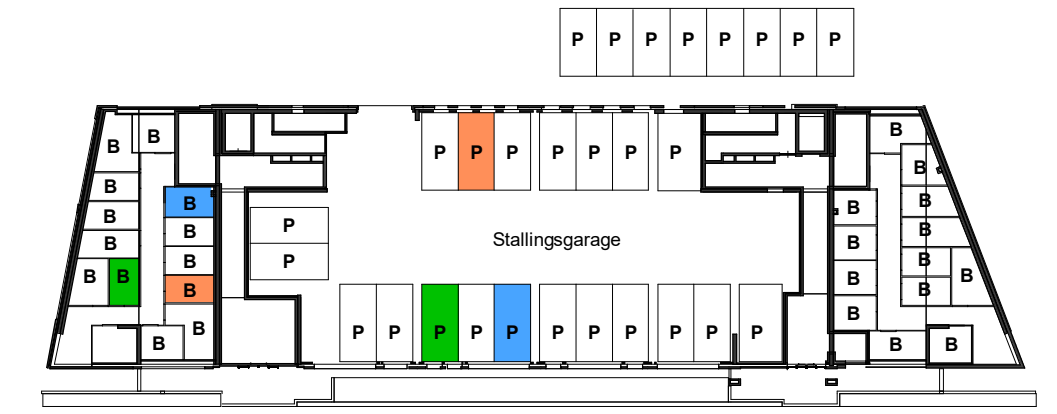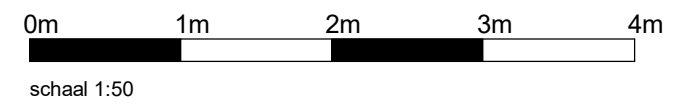


begane grond

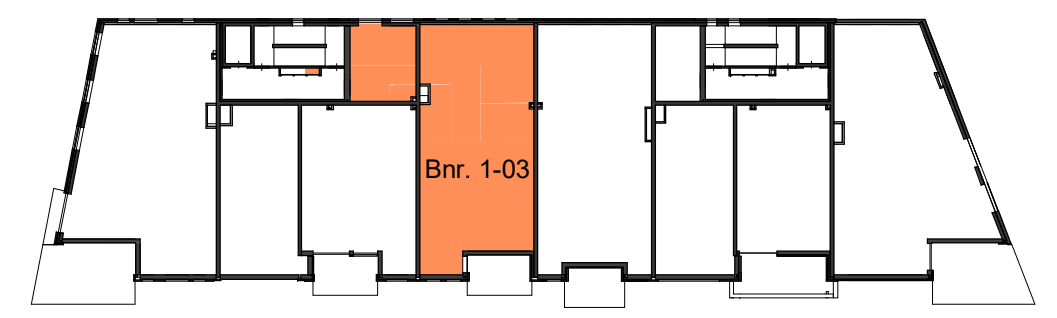


eerste verdieping

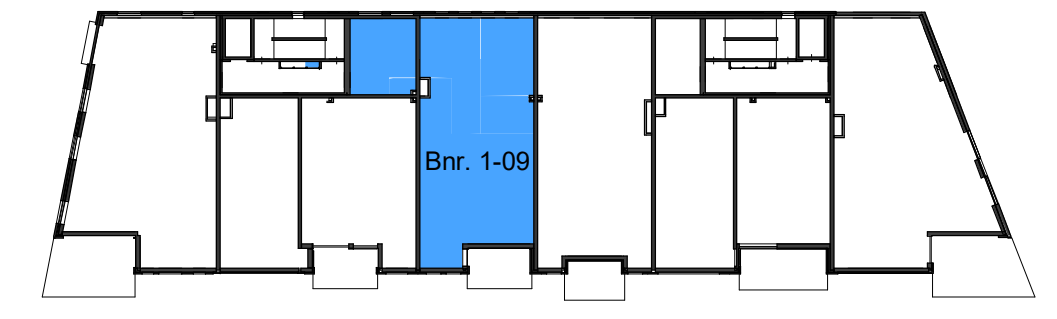


tweede verdieping

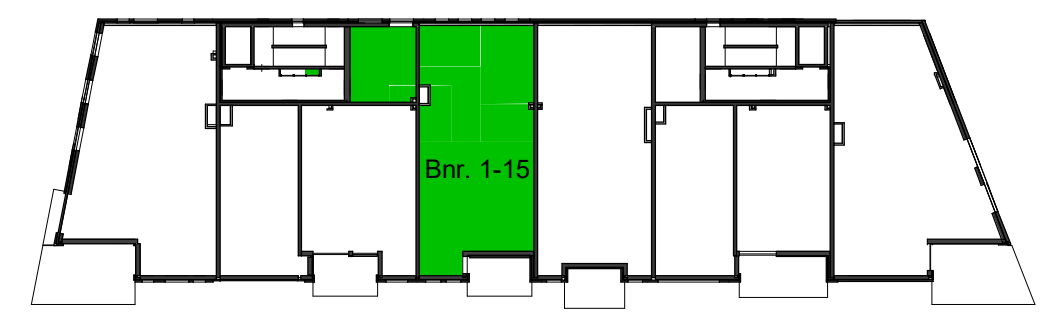

derde verdieping

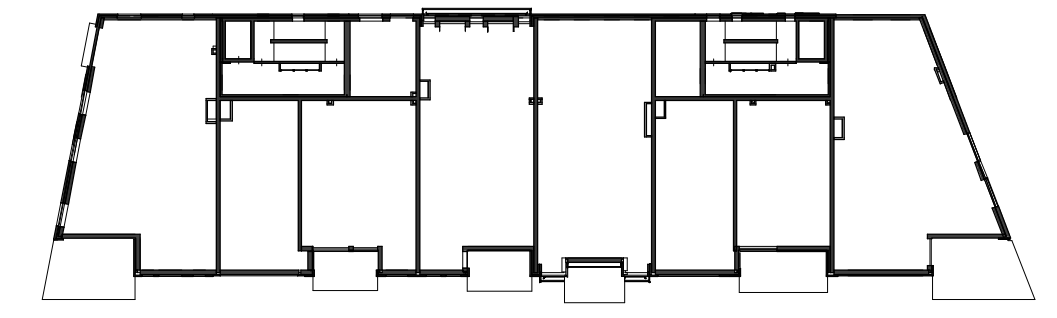



vierde verdieping

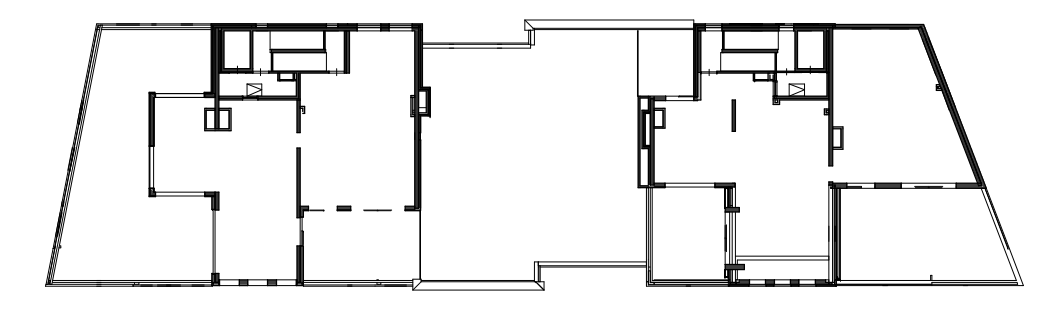


vijfde verdieping

Plattegrond


Woningtype C2
Bnr. 1-21

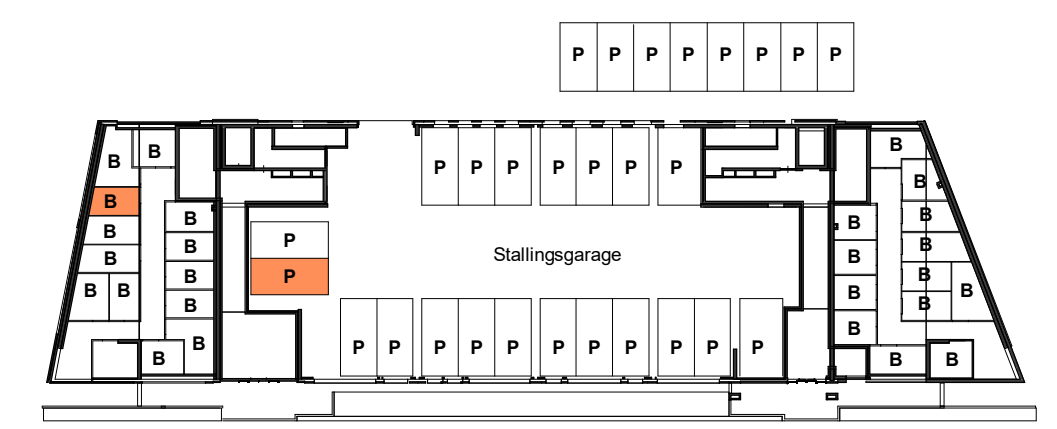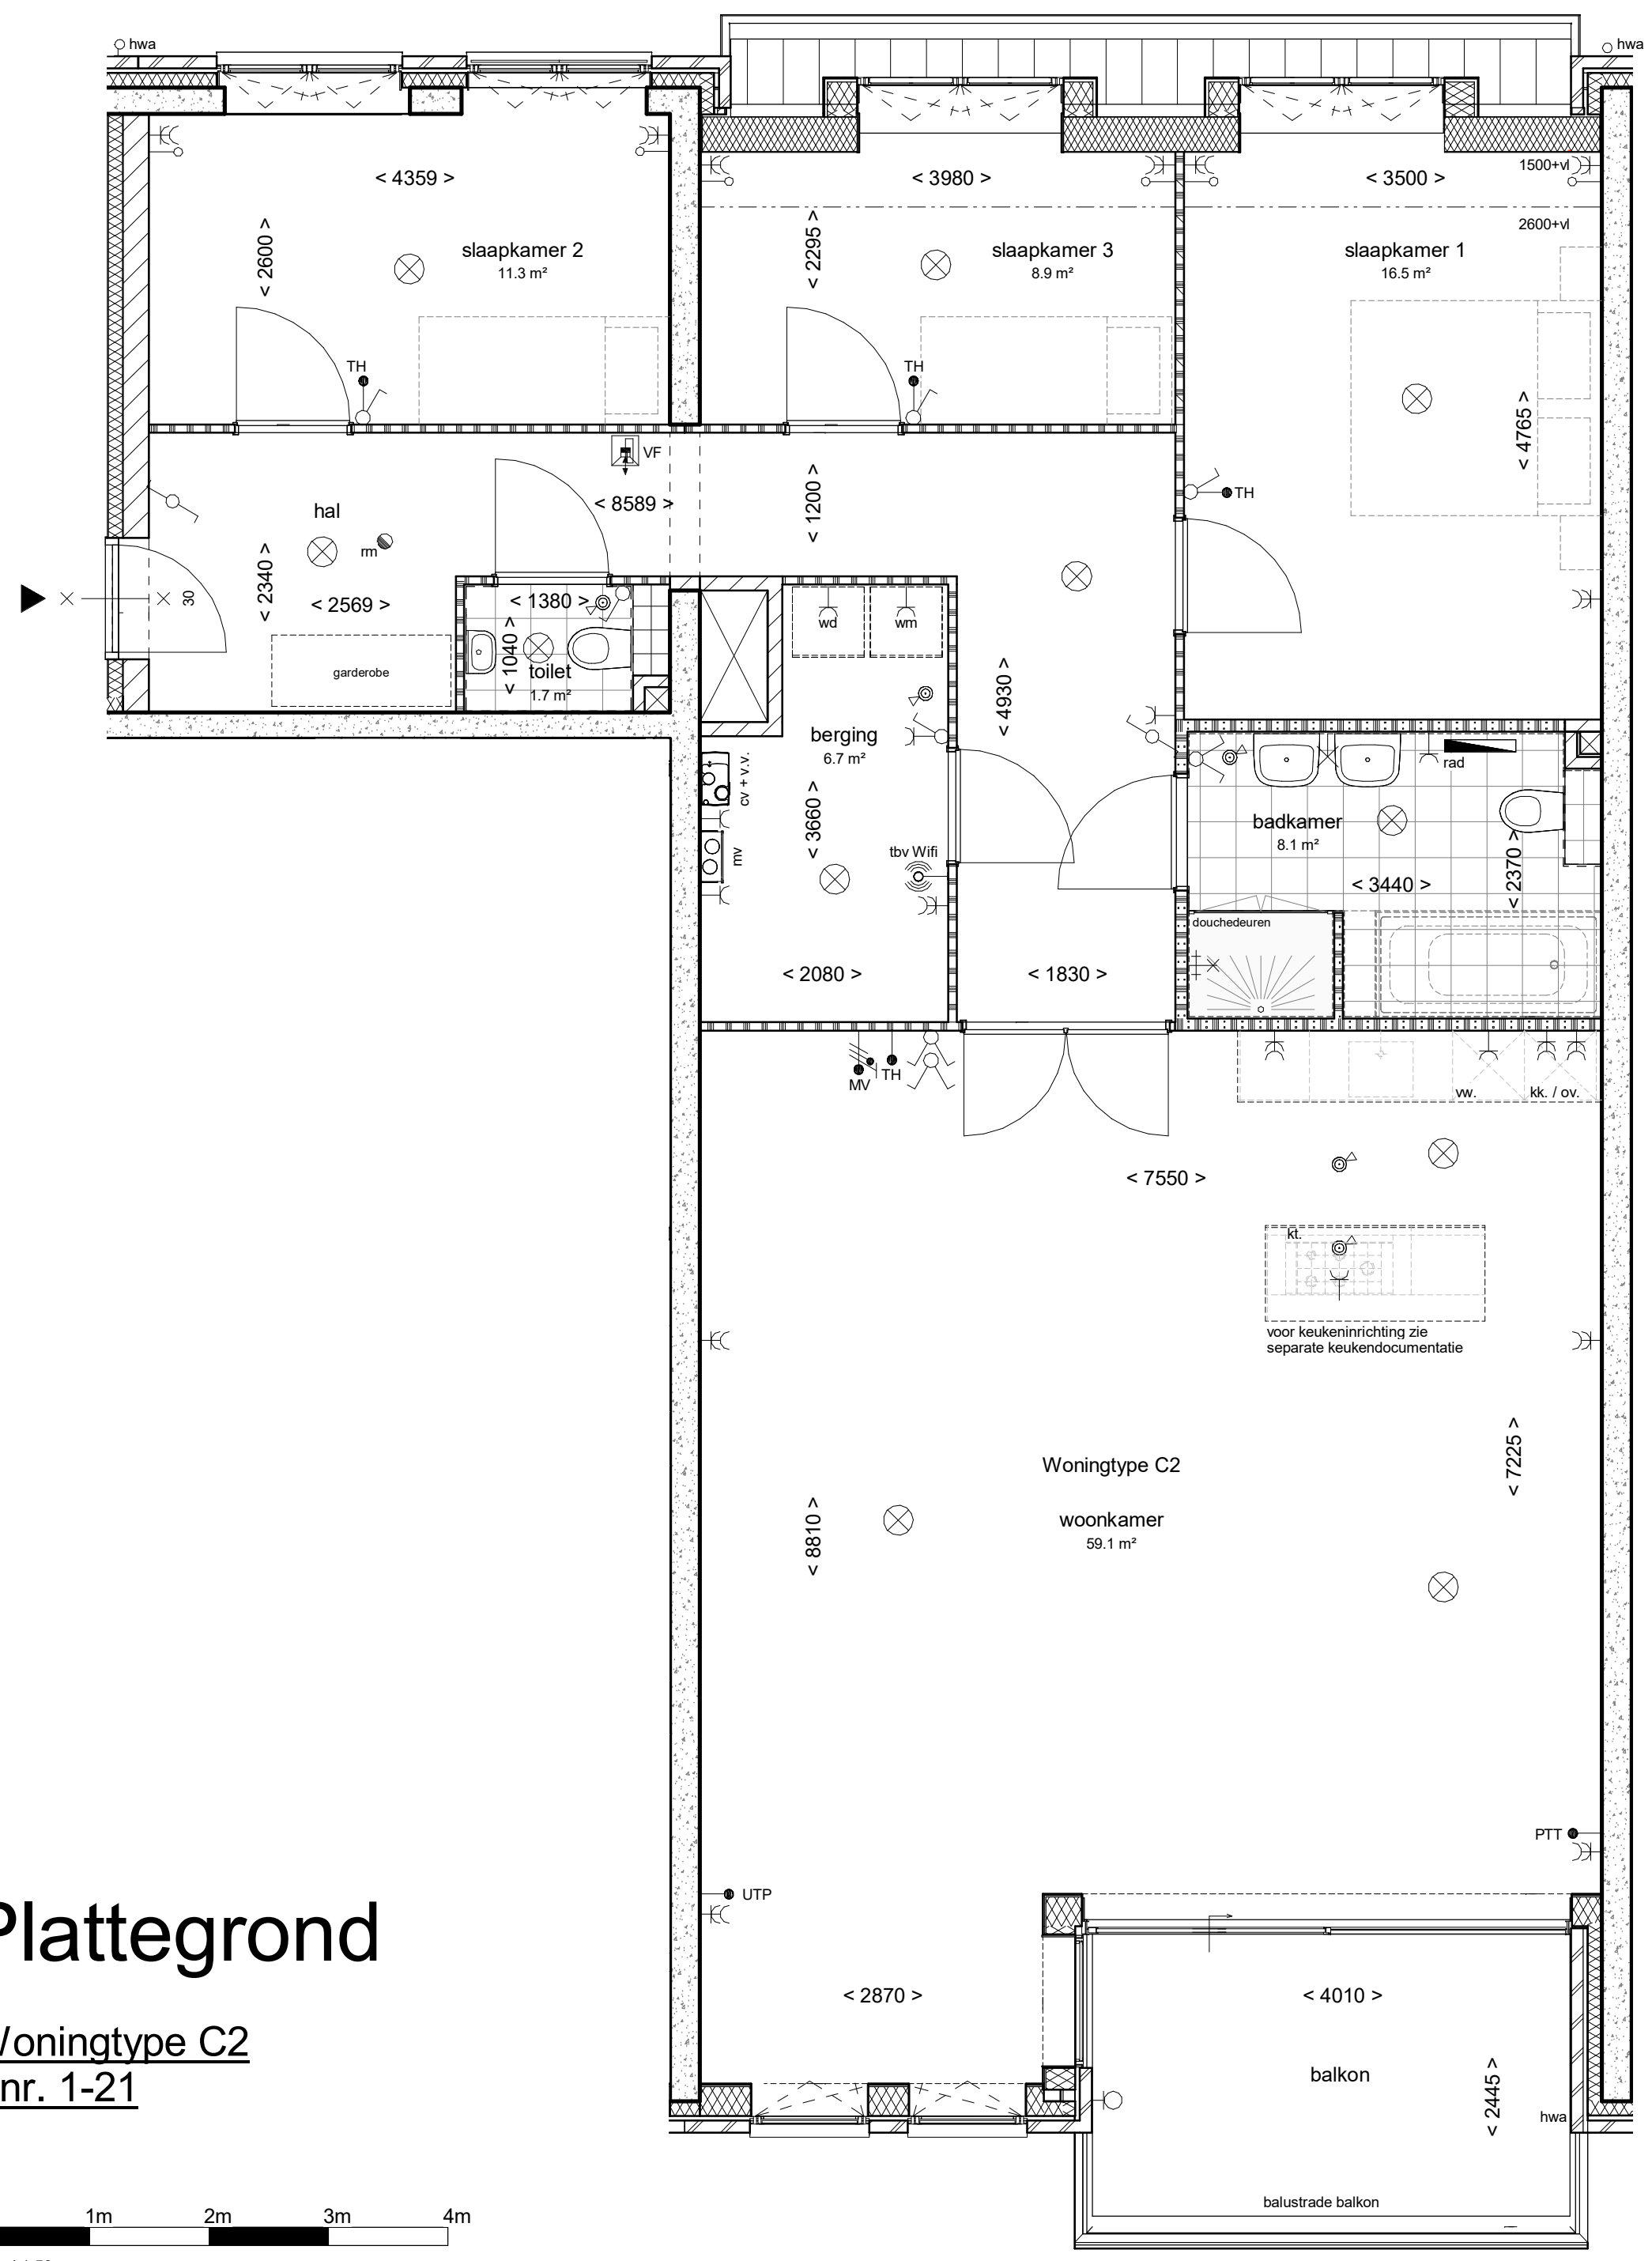


begane grond

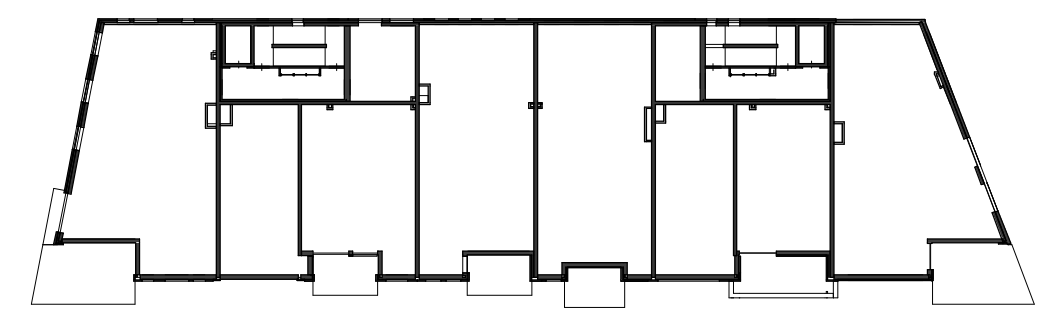


eerste verdieping

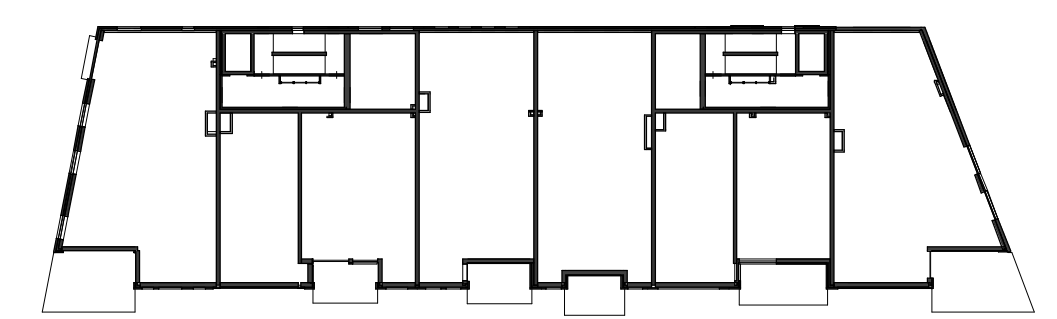


tweede verdieping

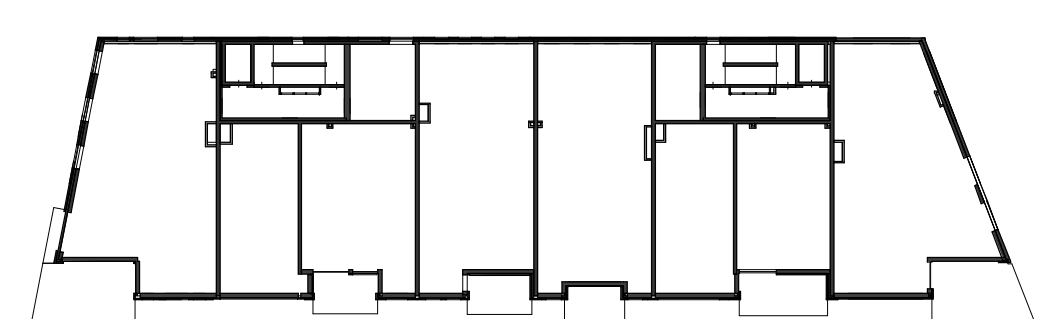


derde verdieping

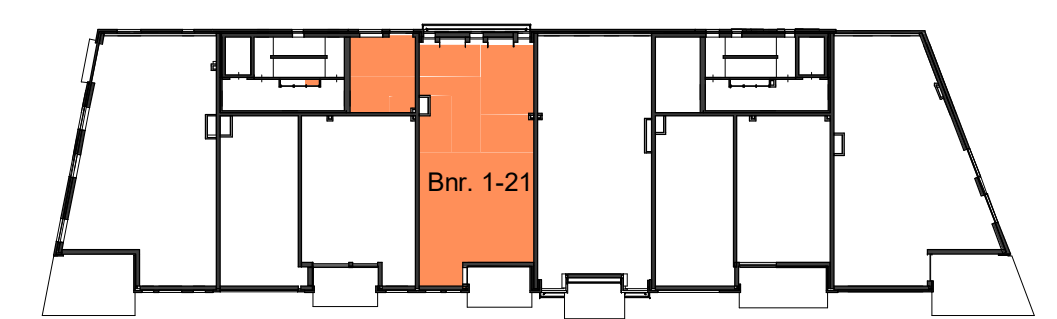

vierde verdieping


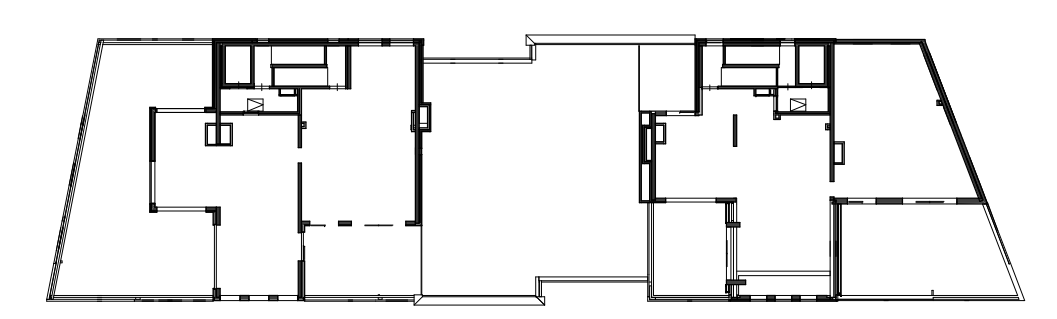


vijfde verdieping

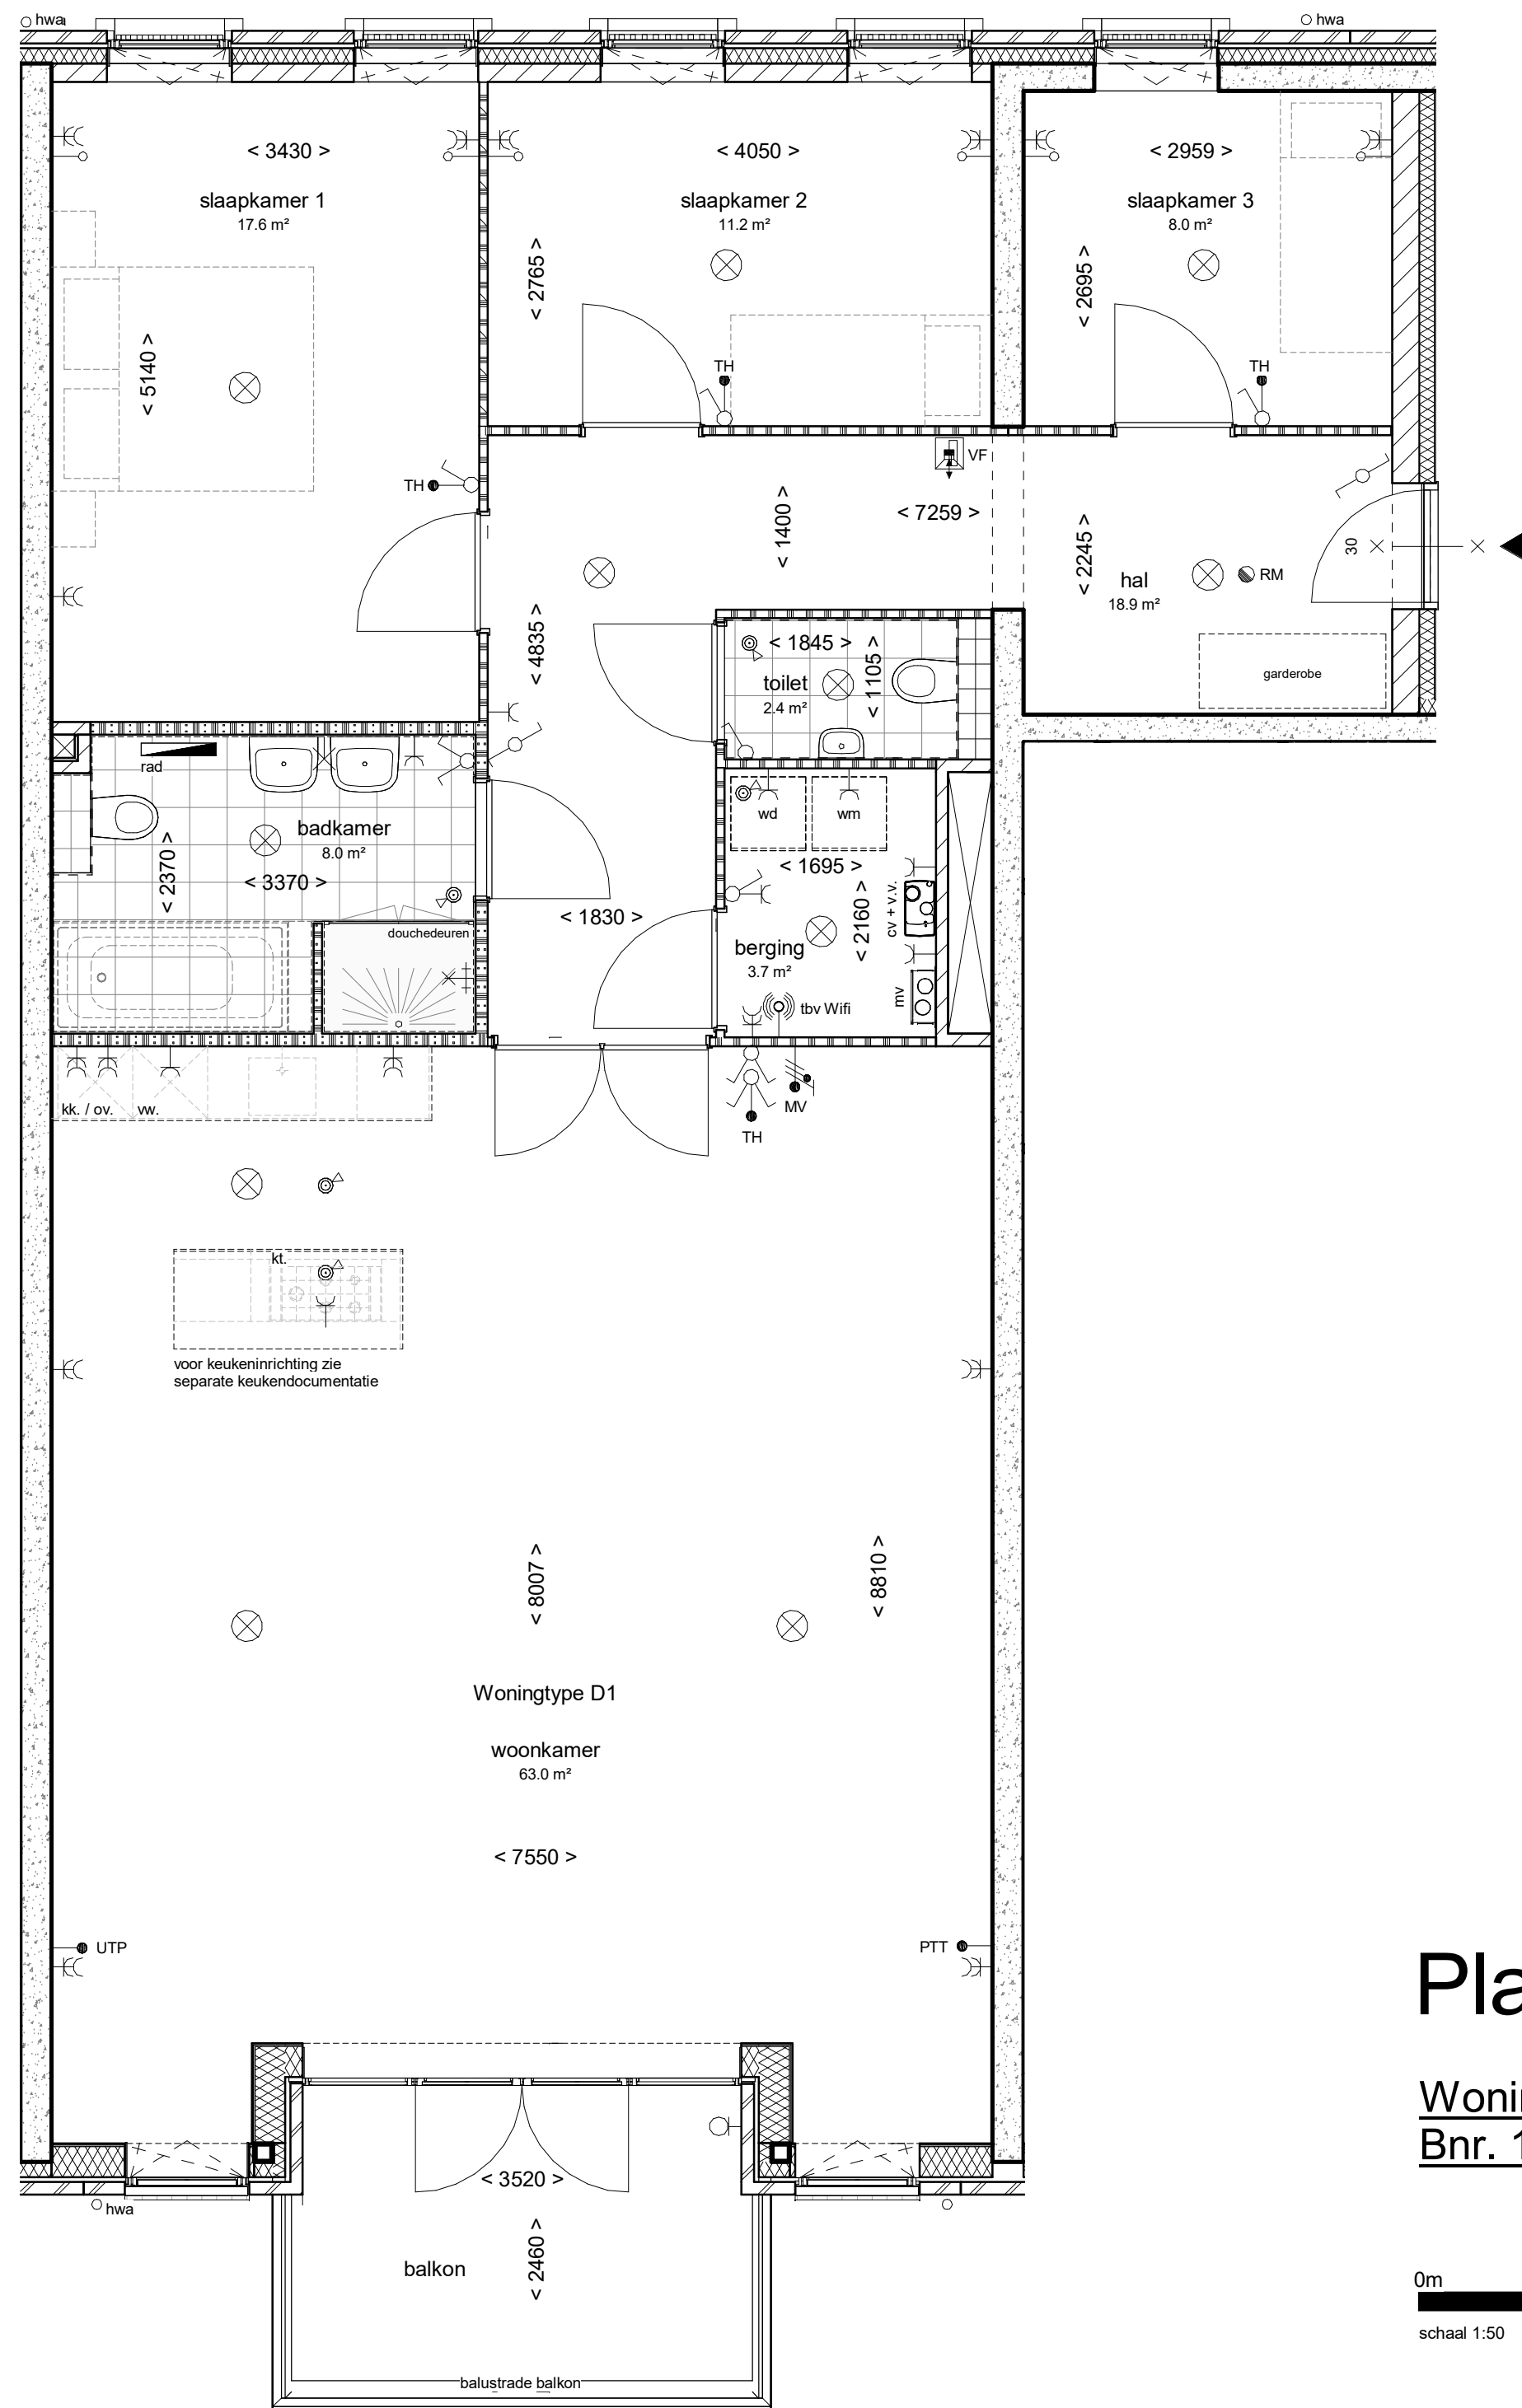


Plattegrond


Woningtype D1
Bnr. 1-04, Bnr 1-10, Bnr. 1-16

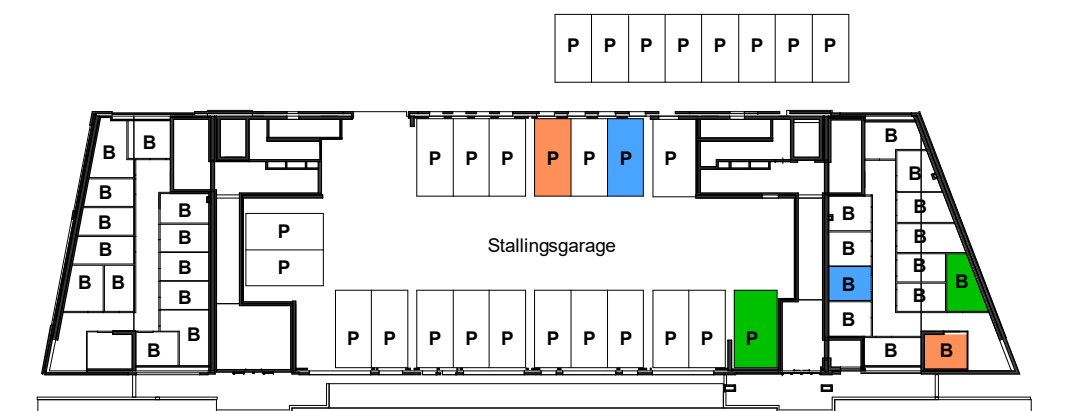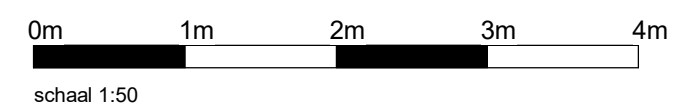


begane grond

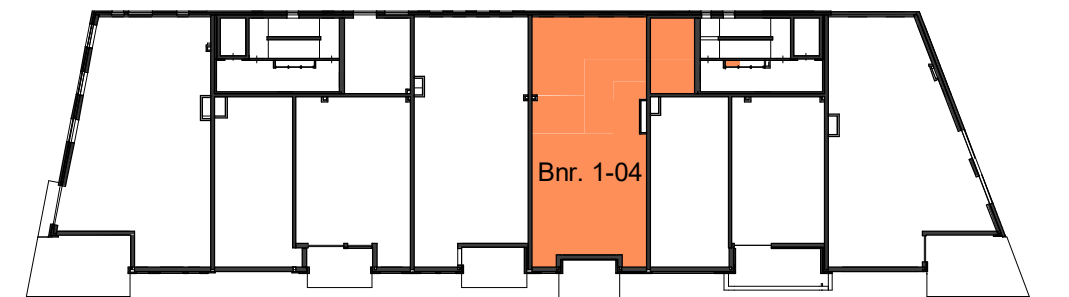


eerste verdieping

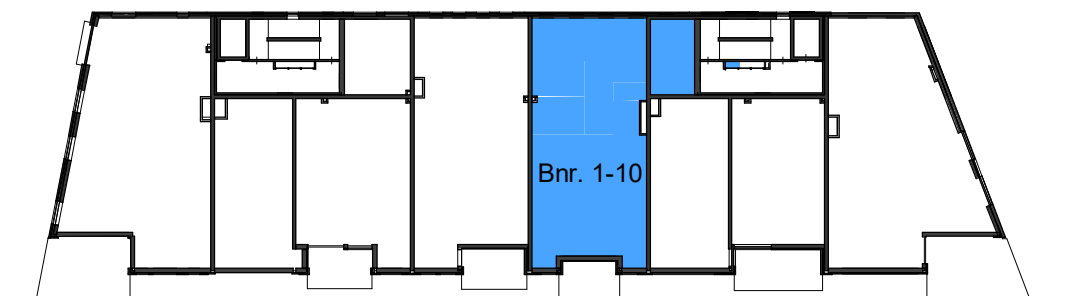


tweede verdieping

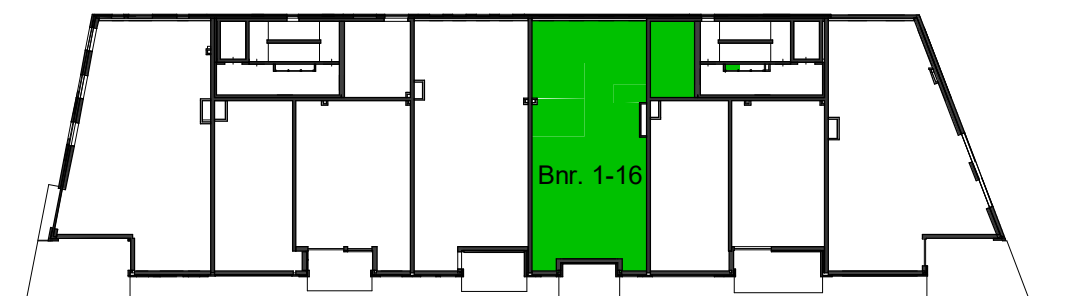


derde verdieping

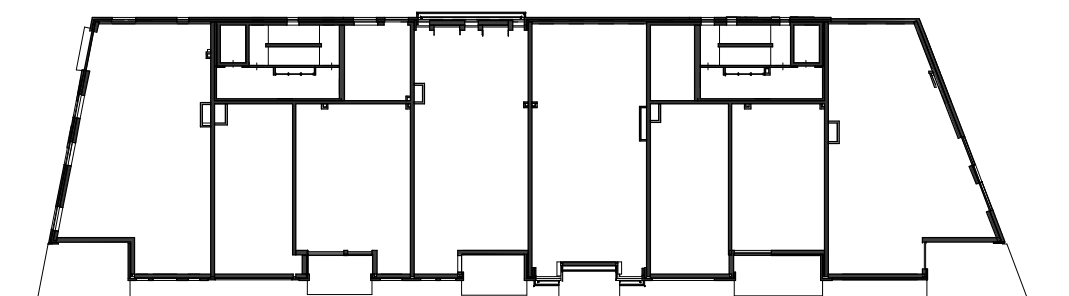

vierde verdieping


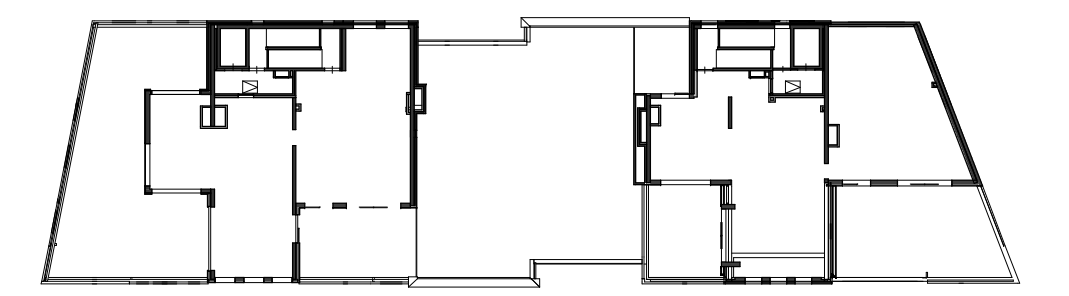


vijfde verdieping

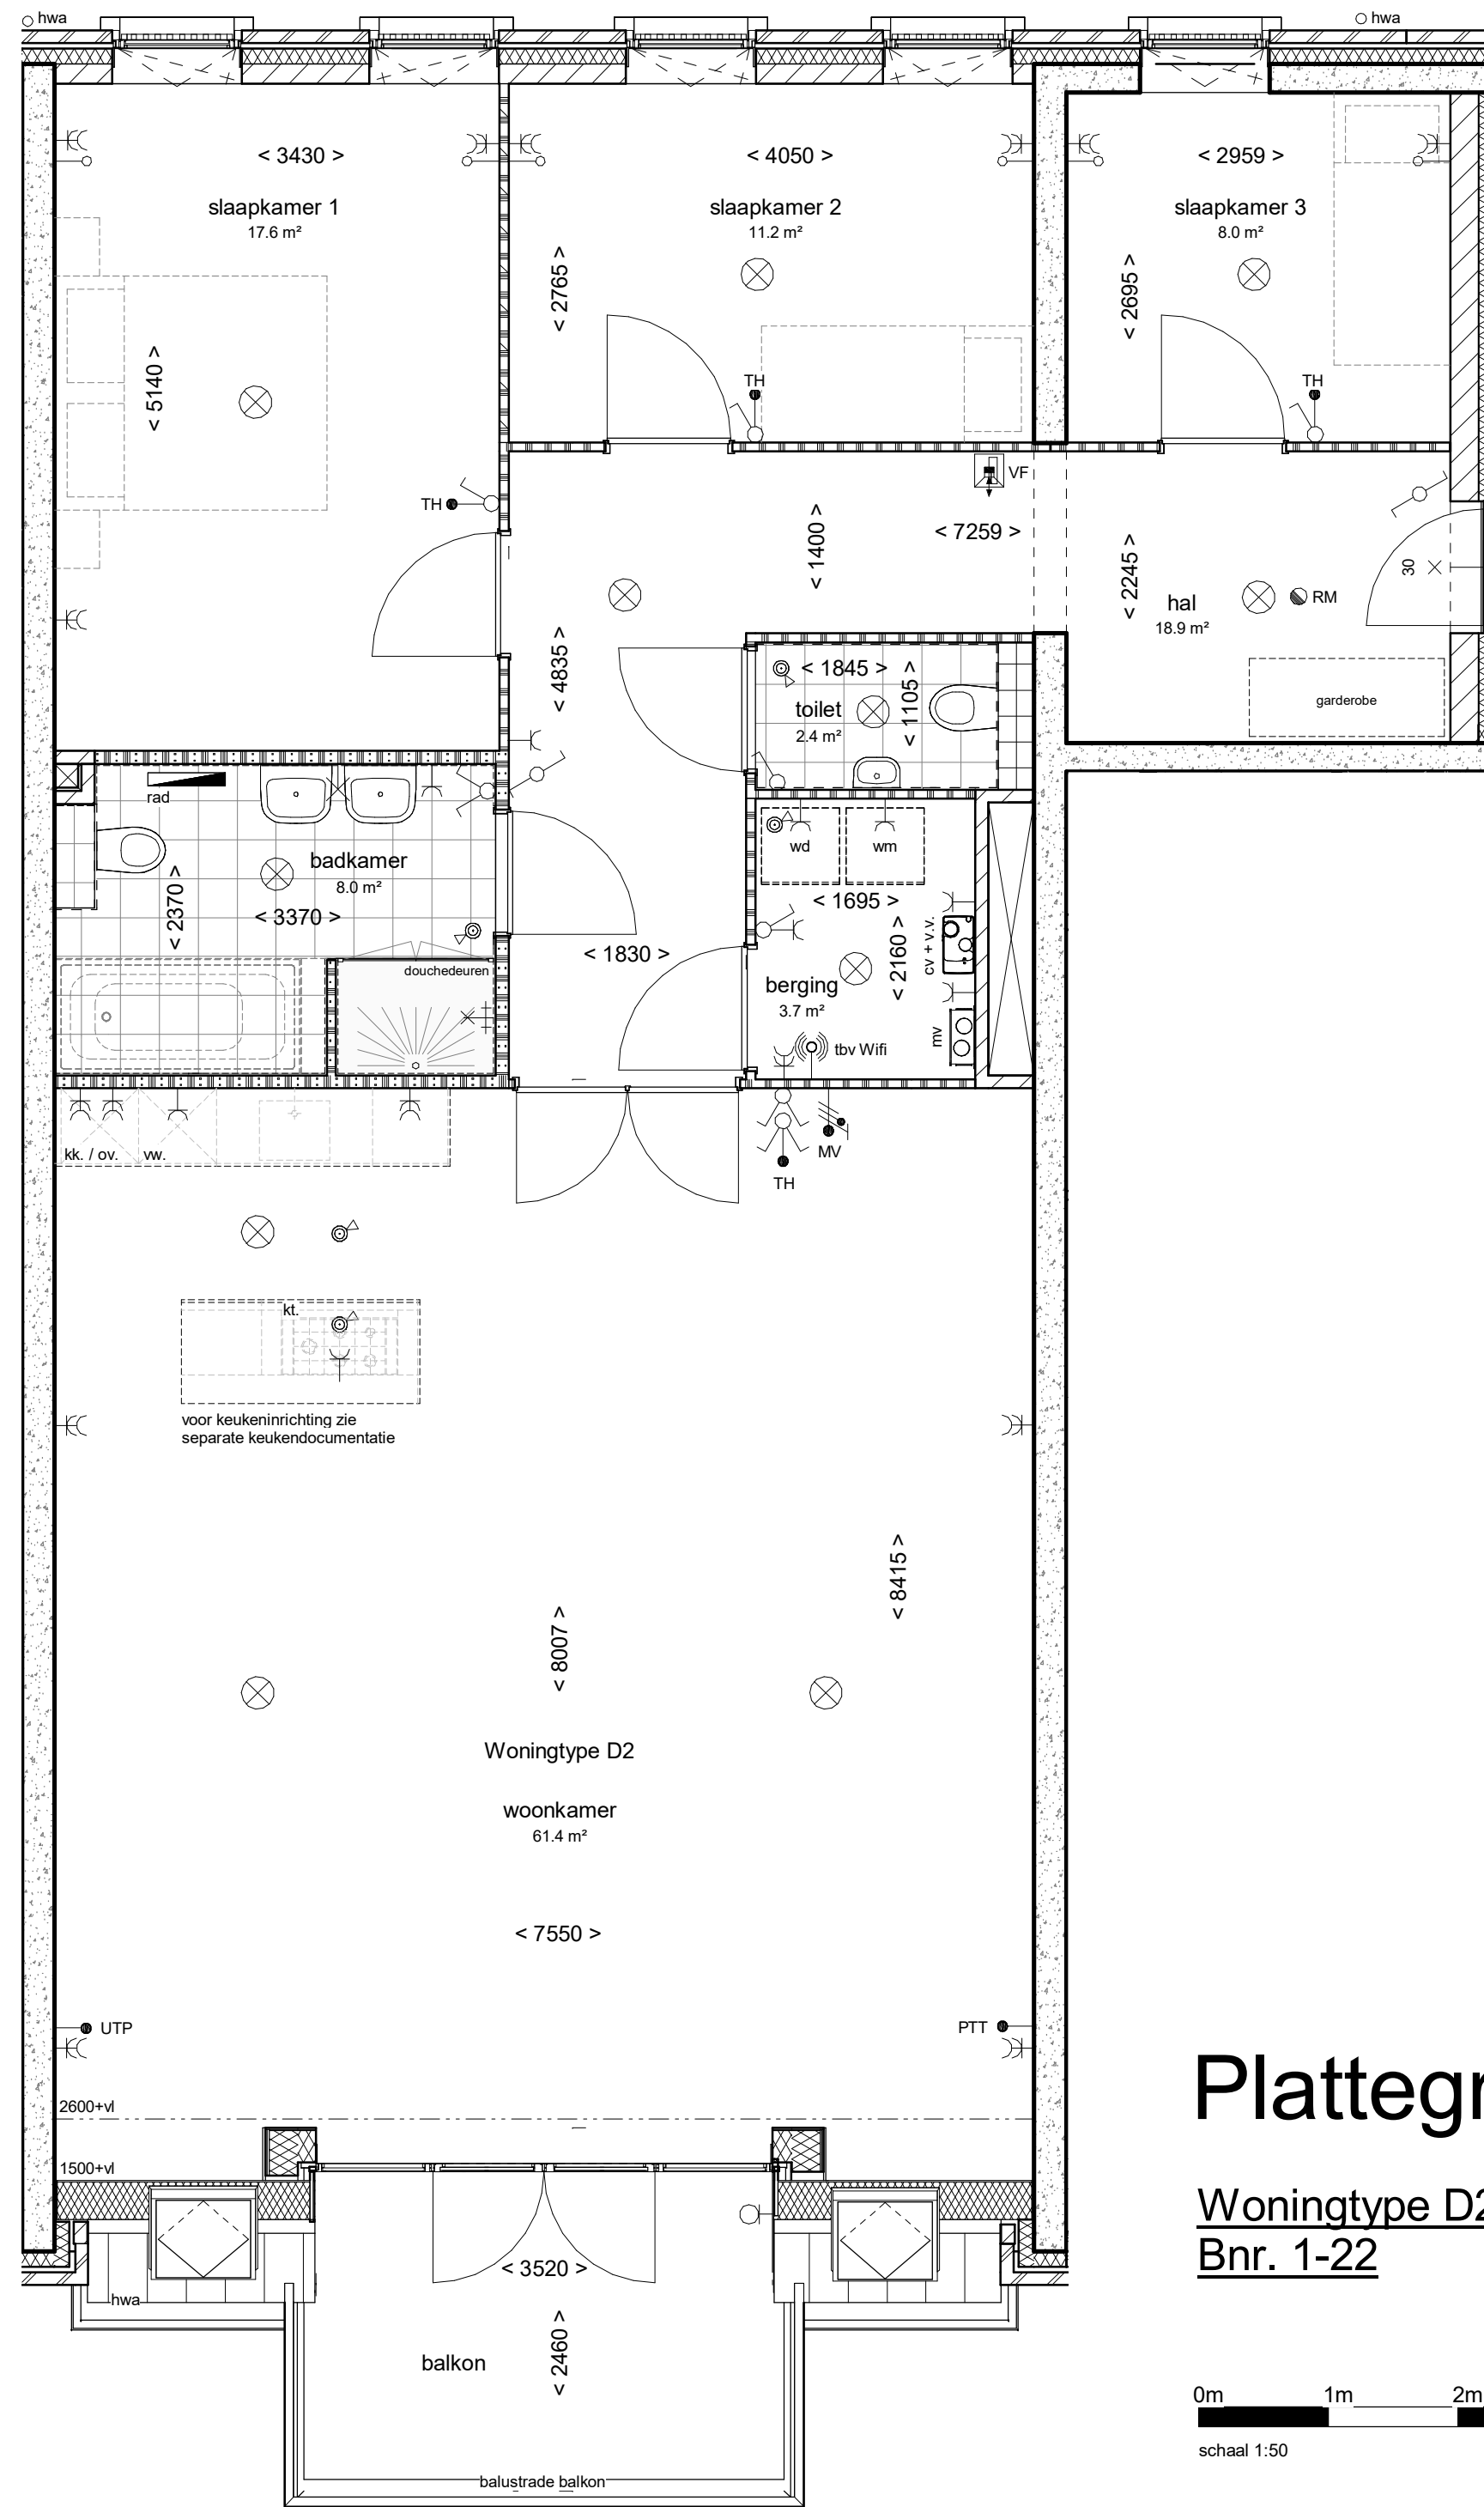


Plattegrond


Woningtype D2
Bnr. 1-22

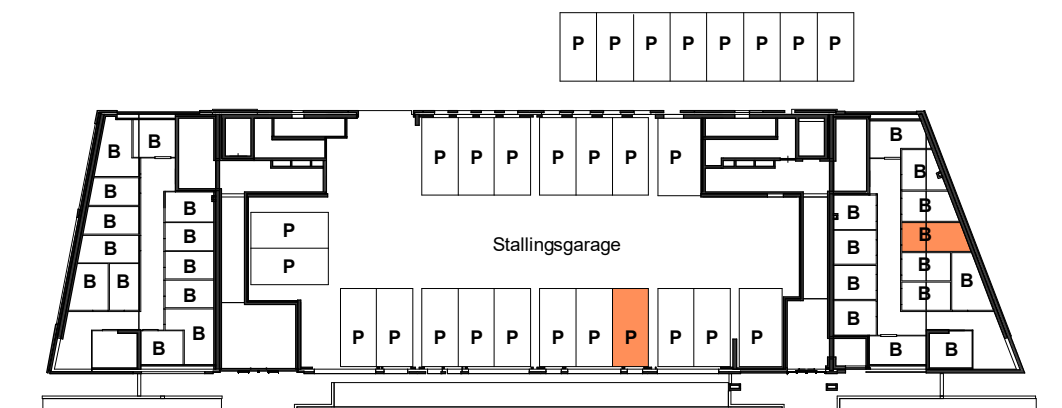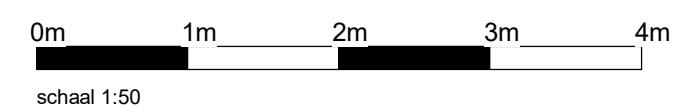


begane grond

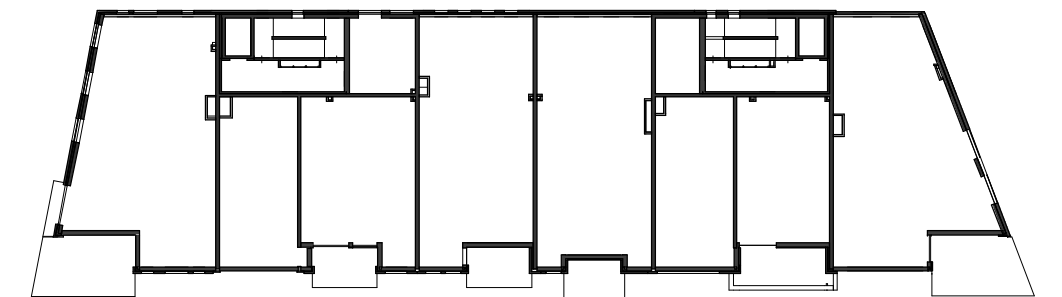


eerste verdieping

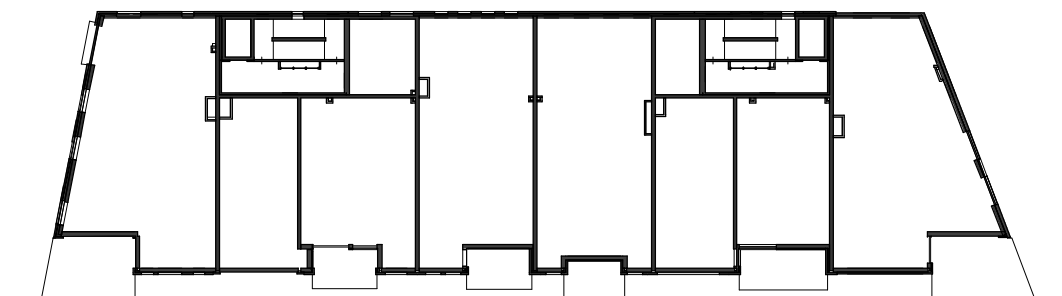


tweede verdieping

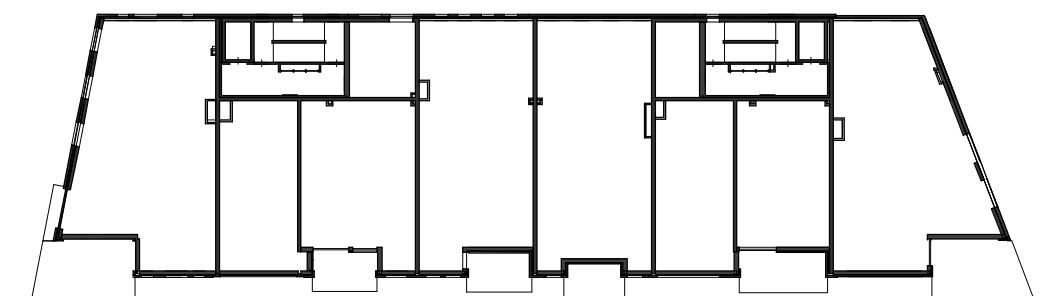


derde verdieping

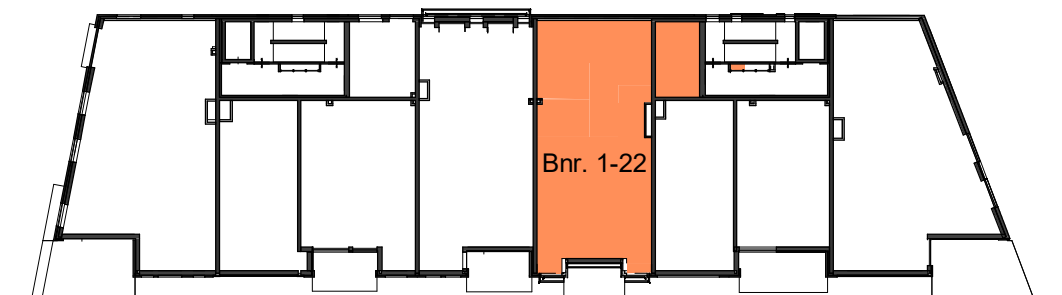

vierde verdieping

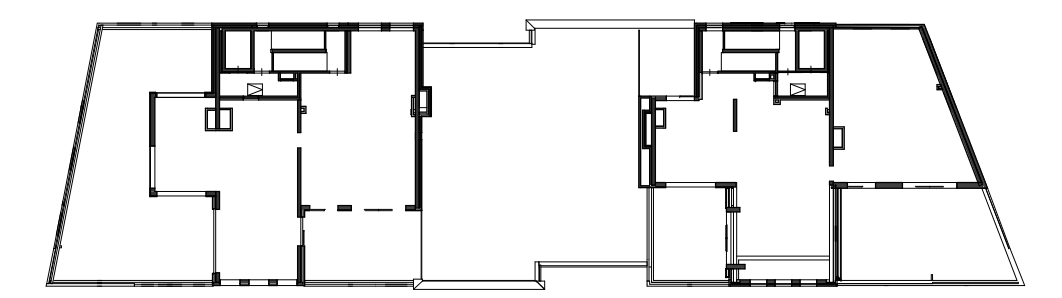


vijfde verdieping

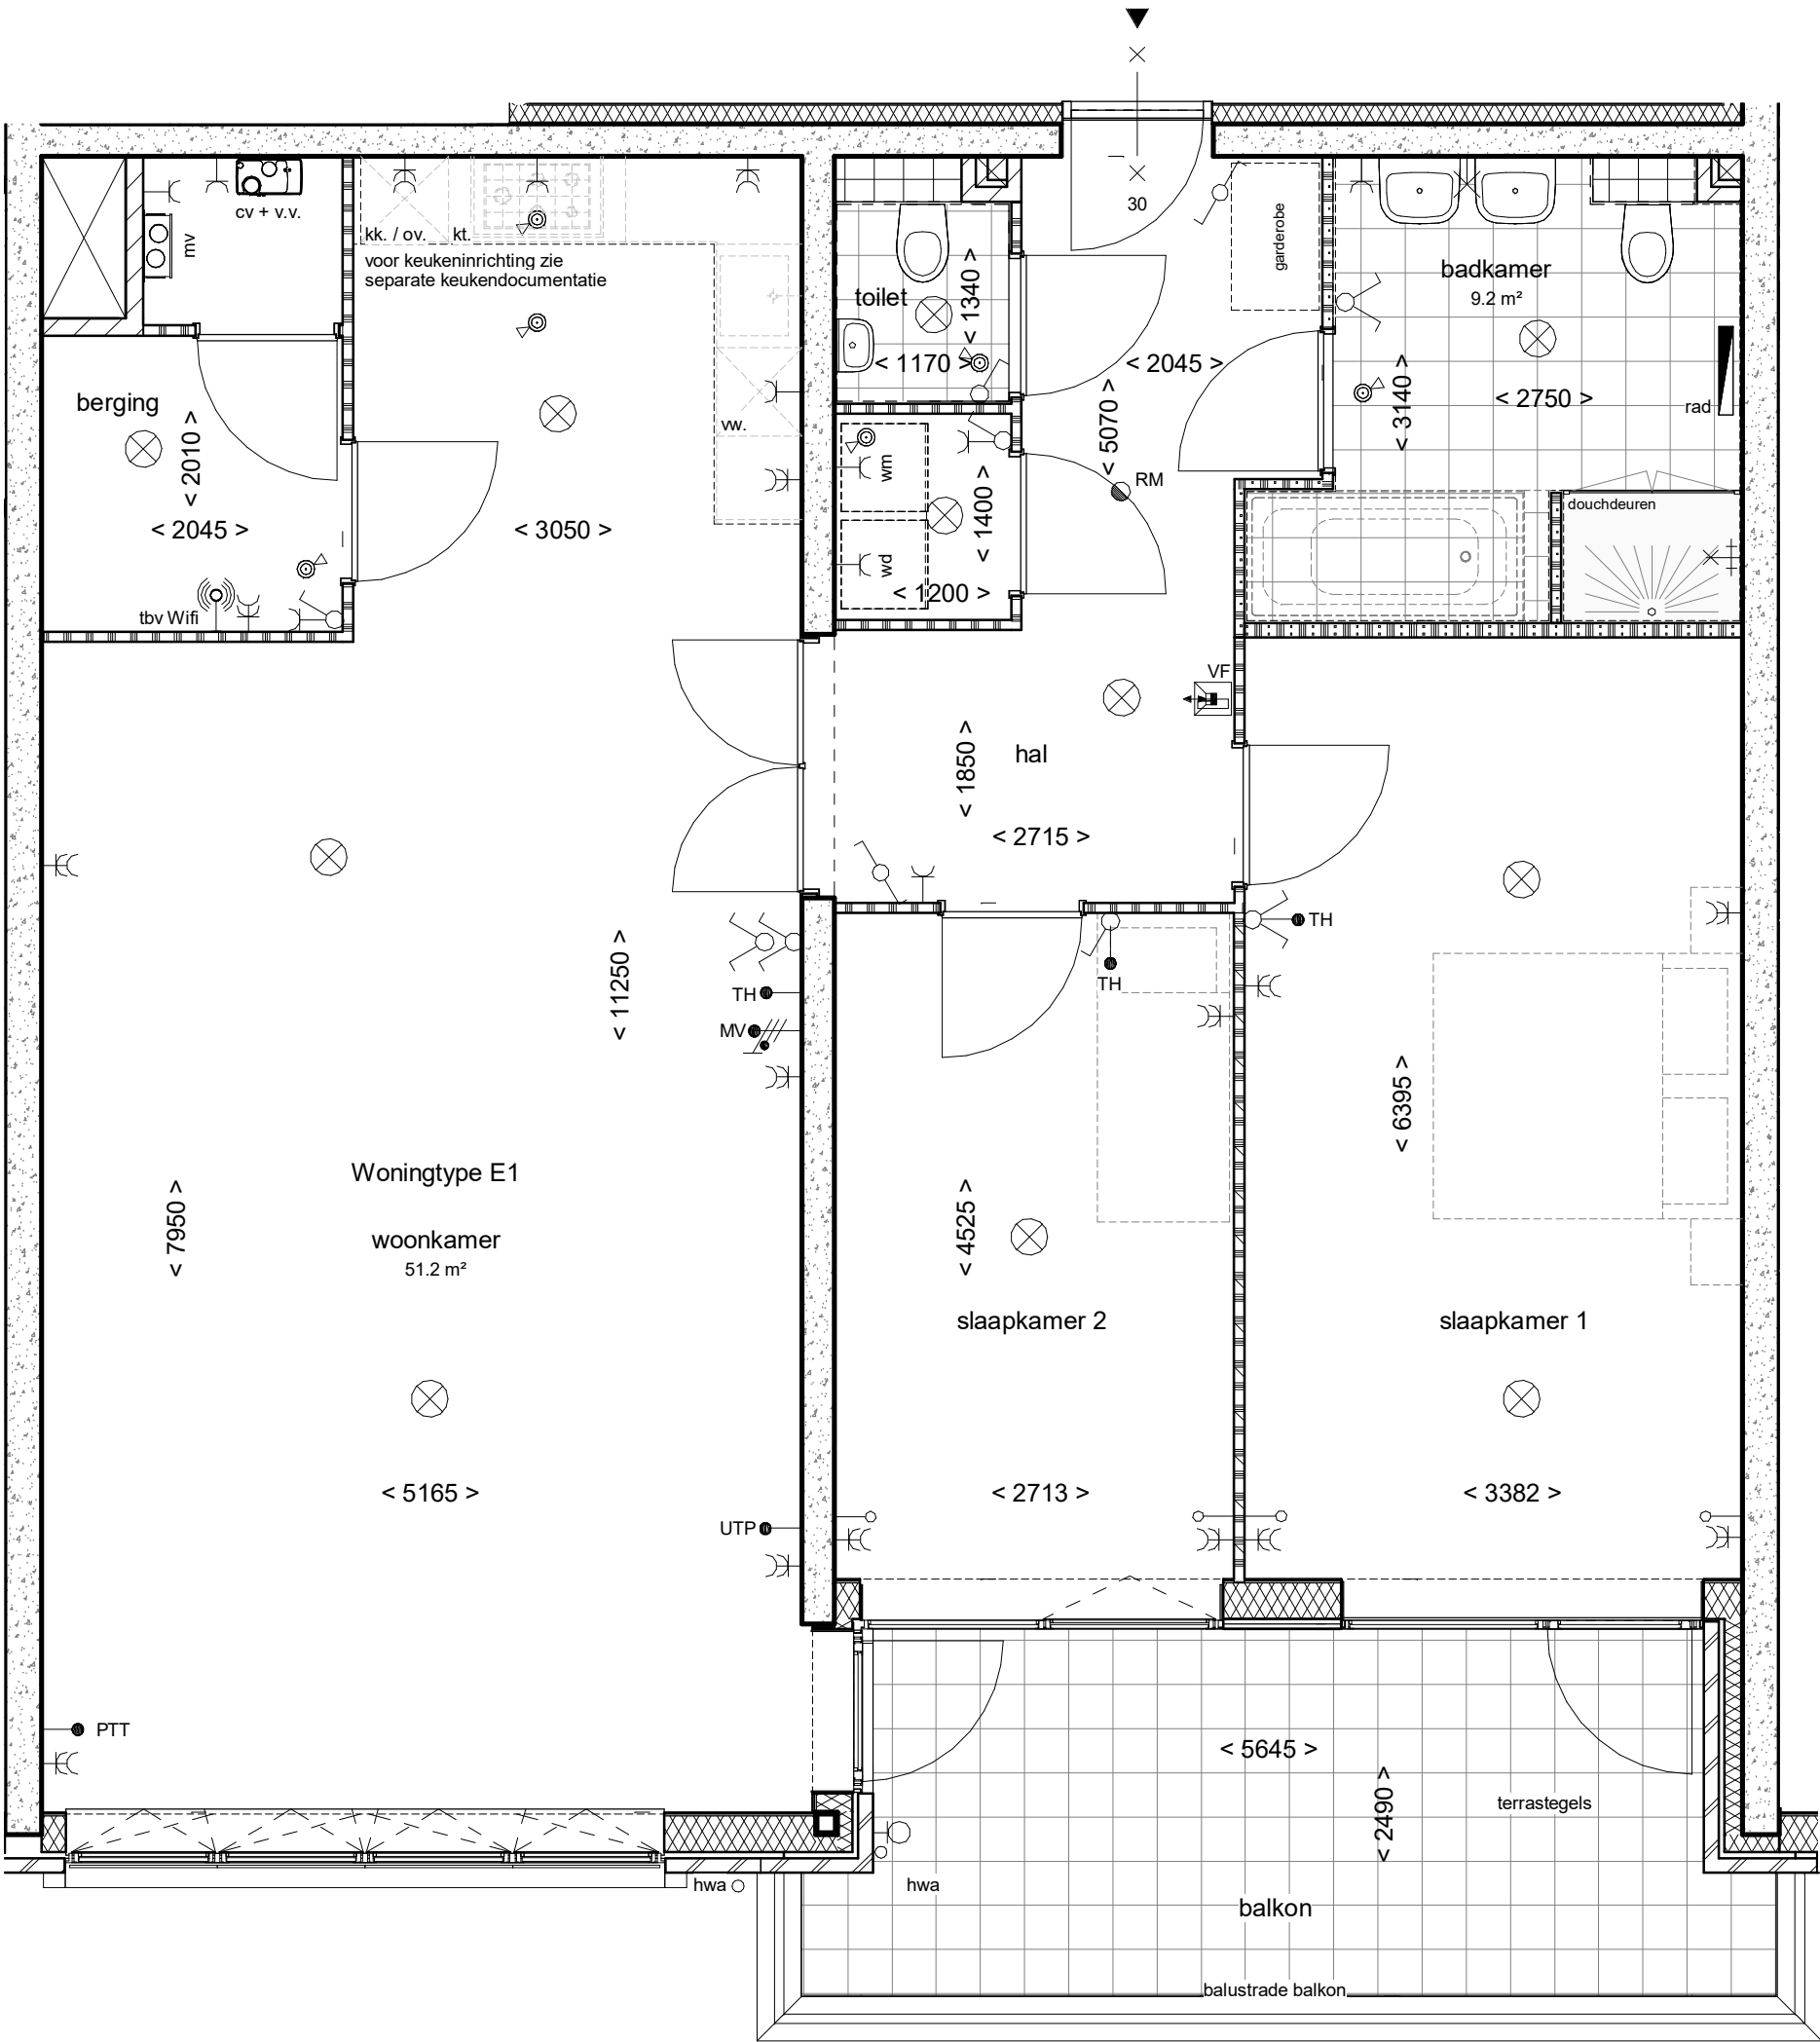


Plattegrond


Woningtype E1
Bnr. 1-05

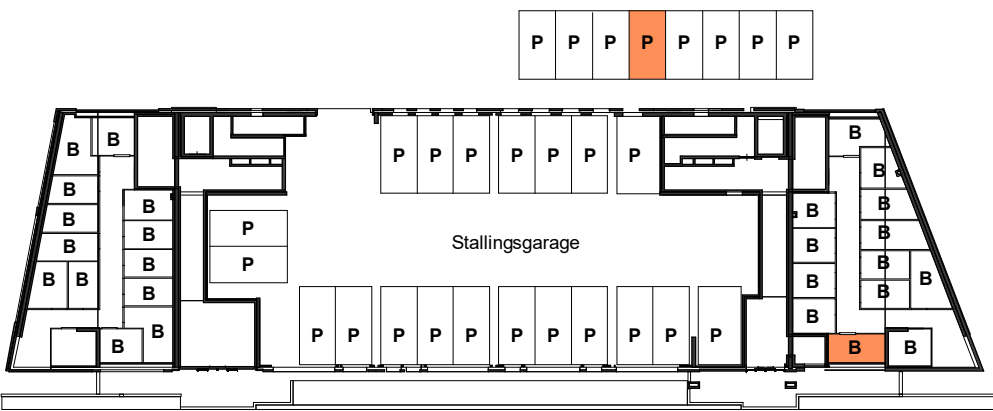


begane grond

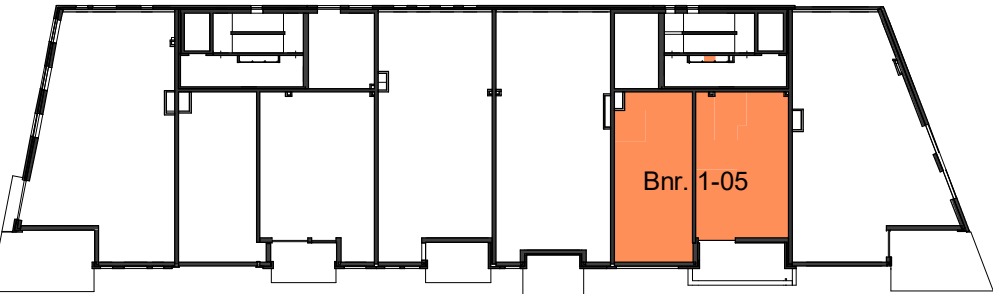


eerste verdieping

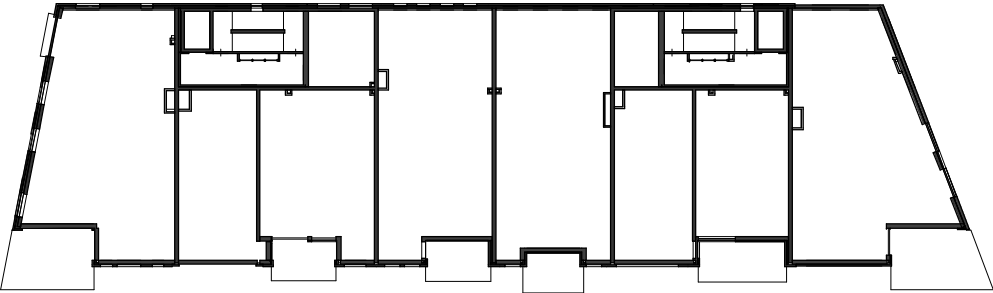


tweede verdieping

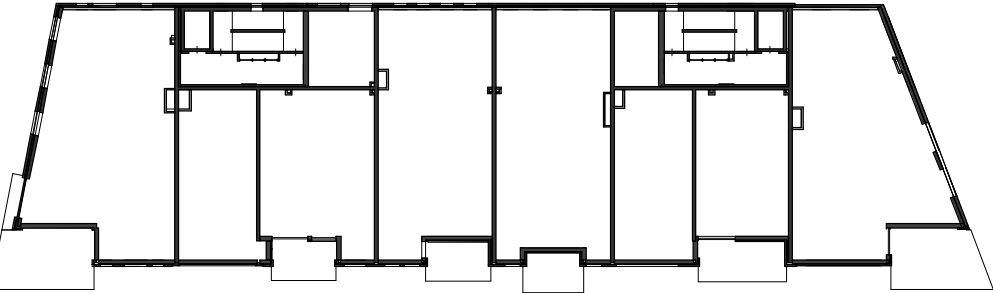


derde verdieping

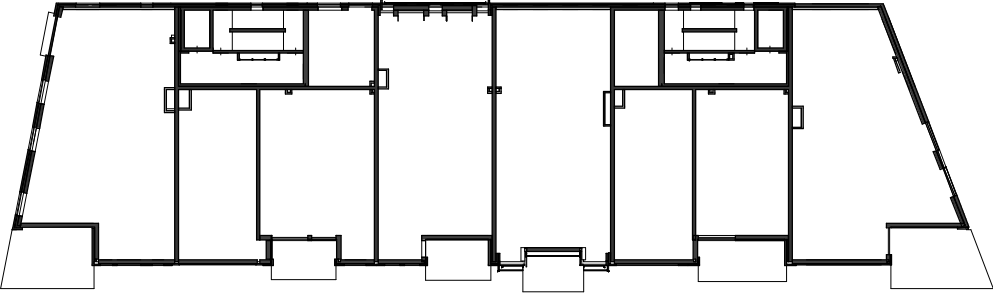

vierde verdieping


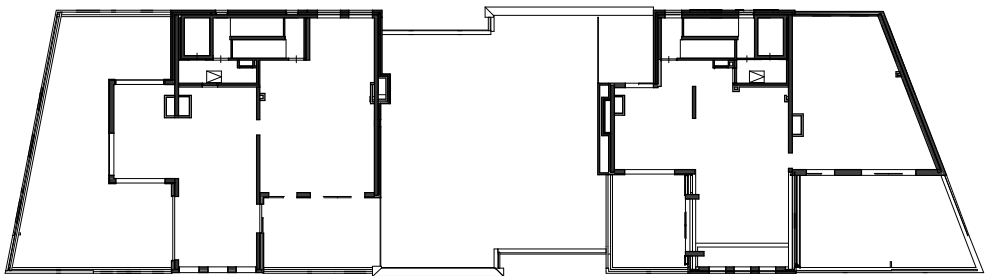


vijfde verdieping

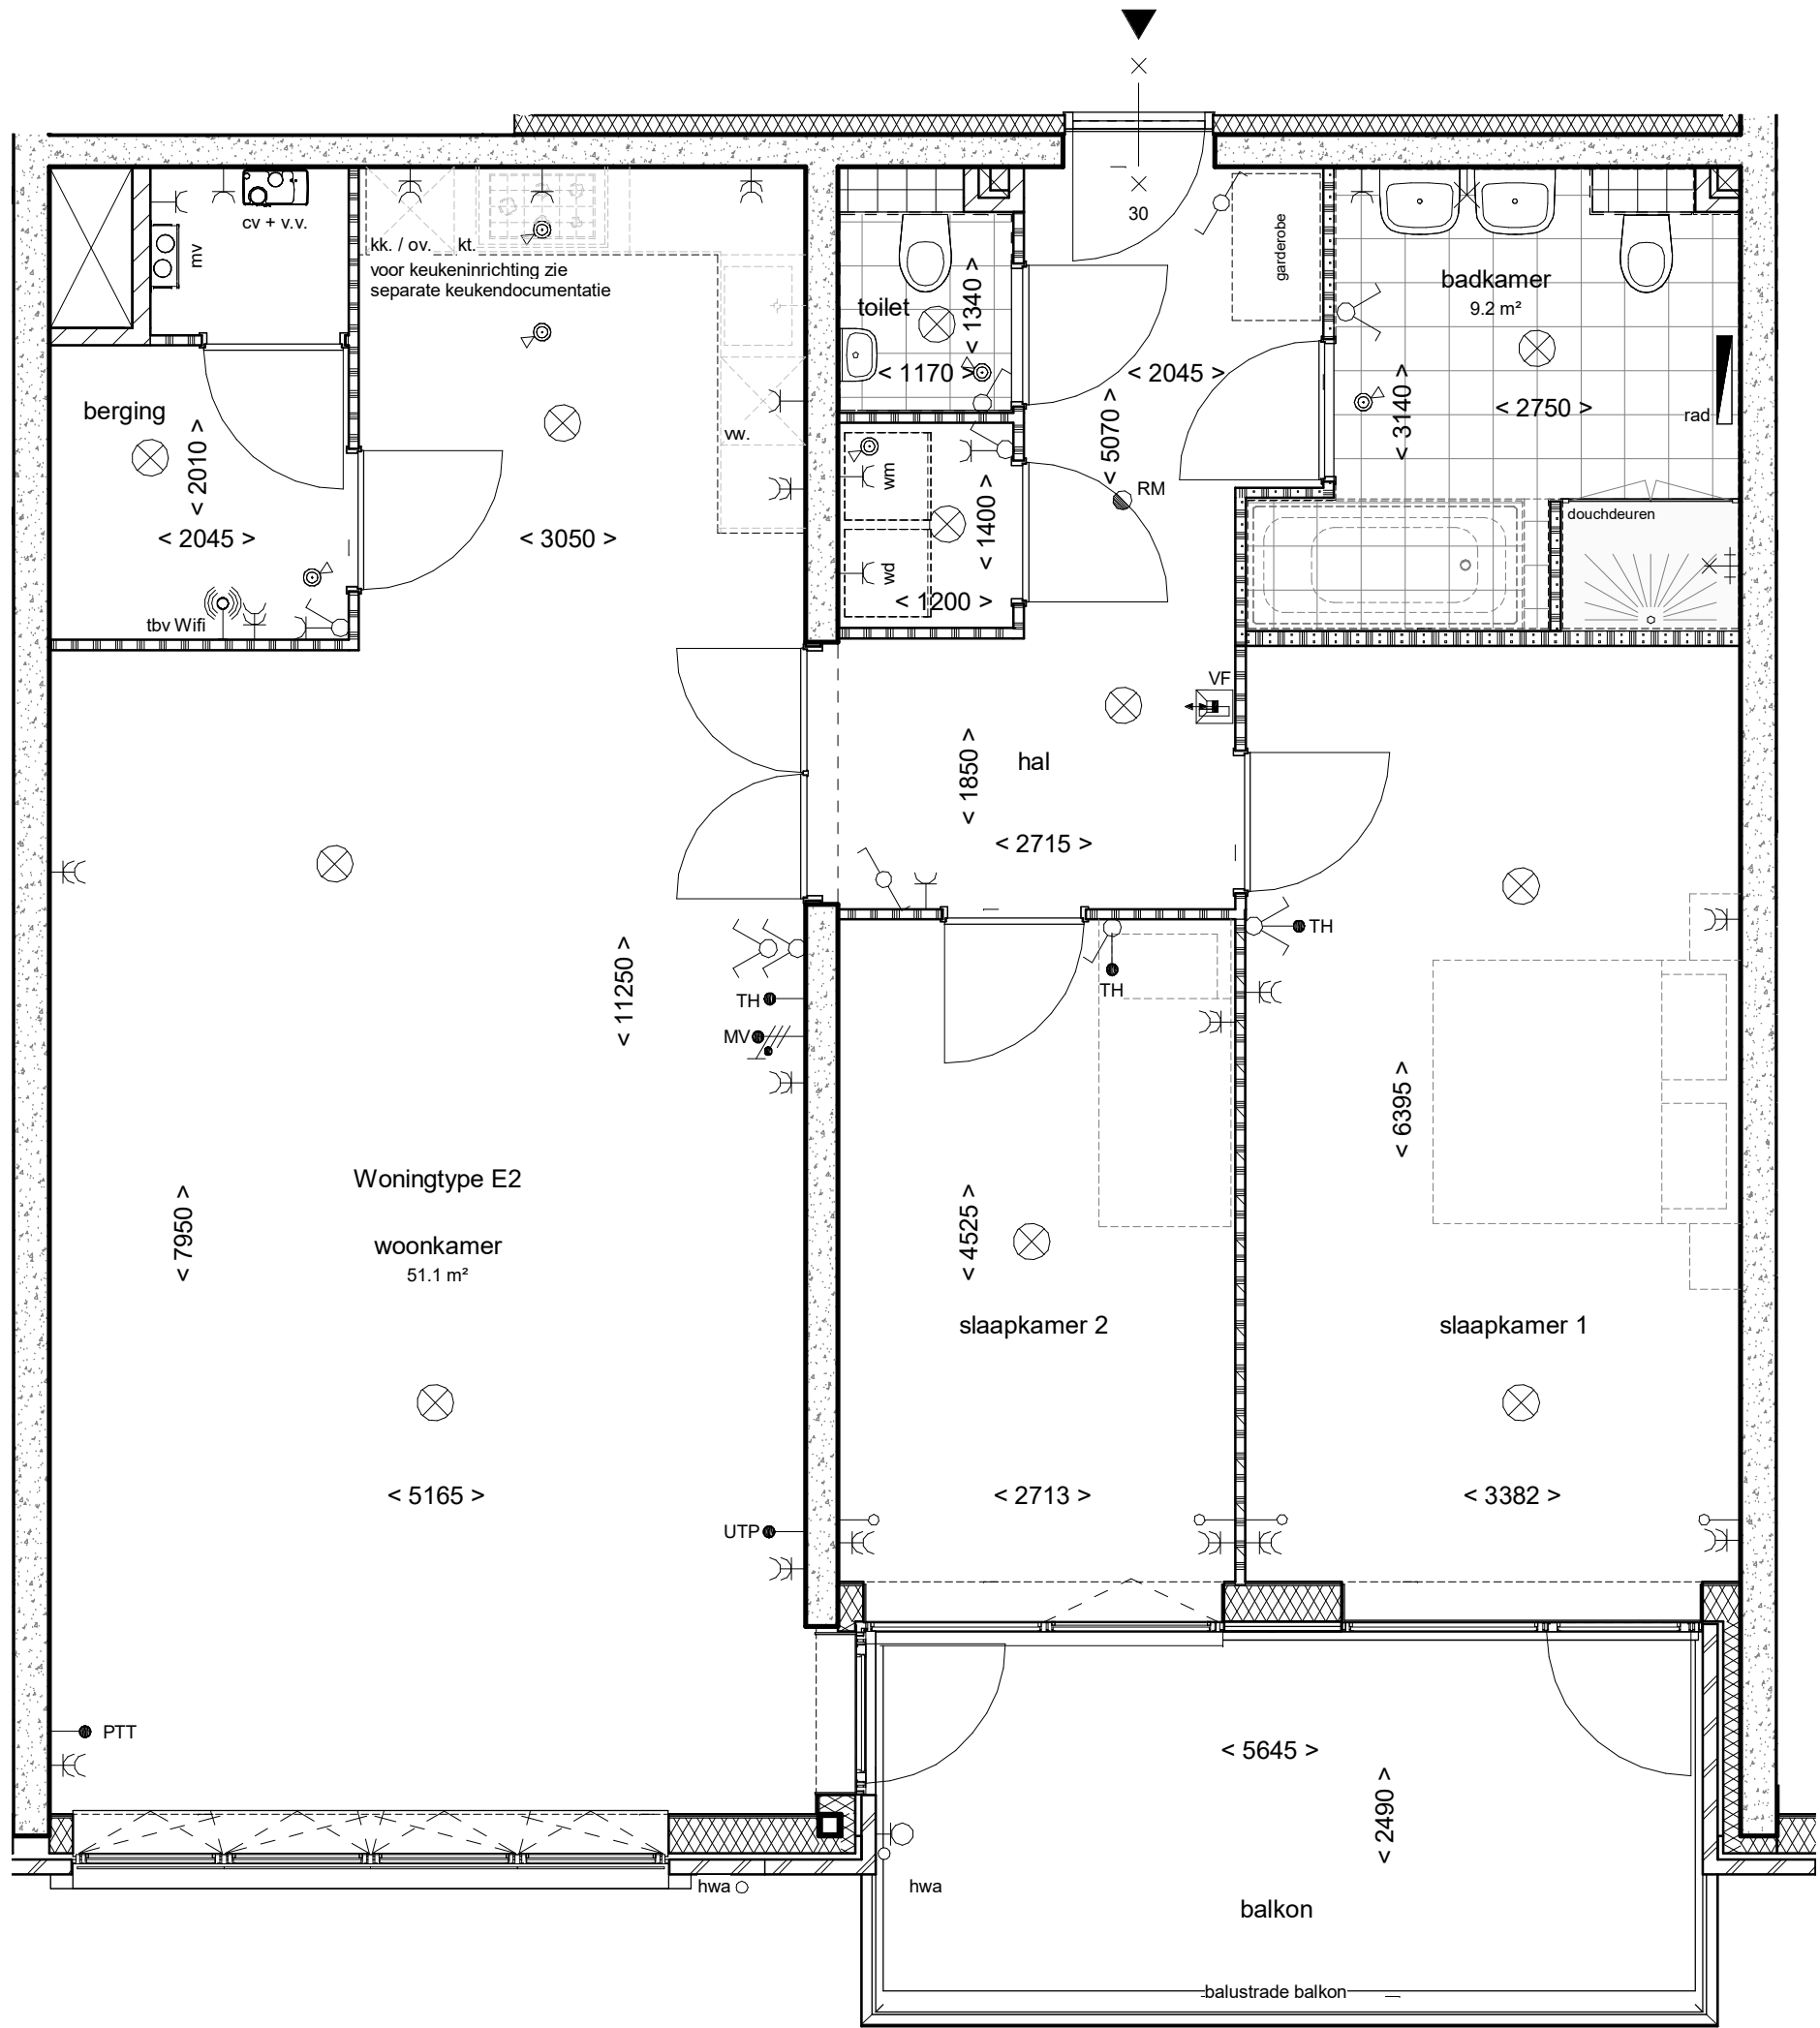


Plattegrond


Woningtype E2
Bnr. 1-11, Bnr. 1-17, Bnr. 1-23

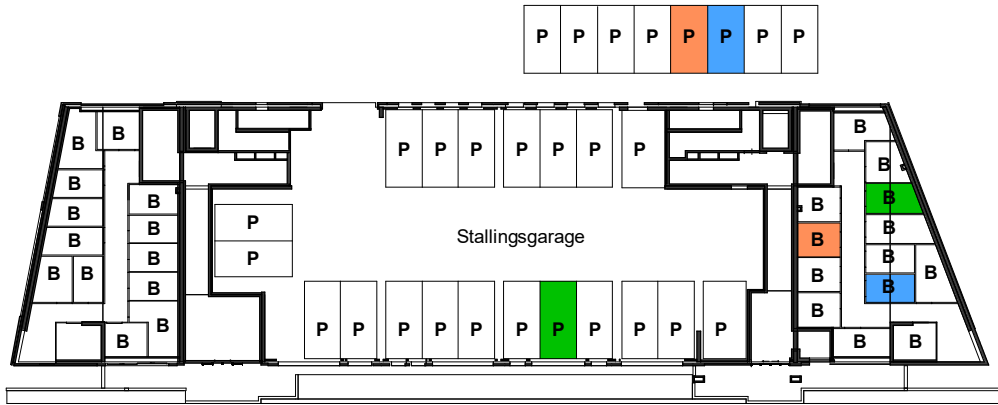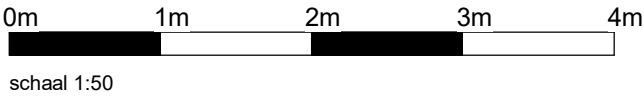


begane grond

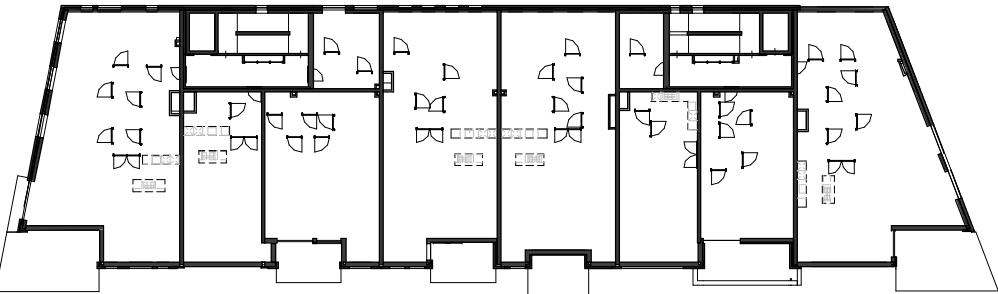

eerste verdieping

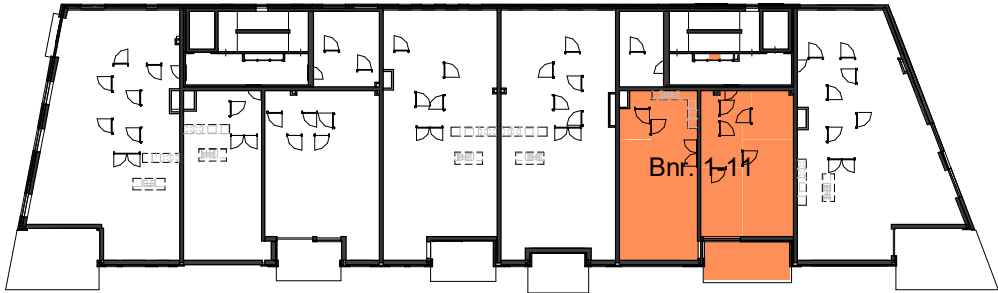


tweede verdieping

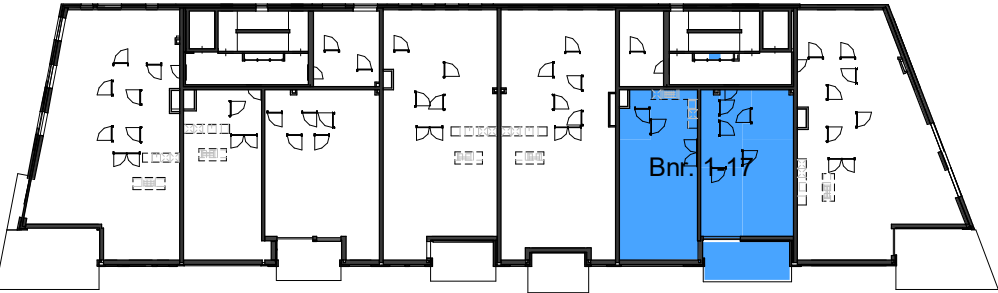


derde verdieping



vierde verdieping


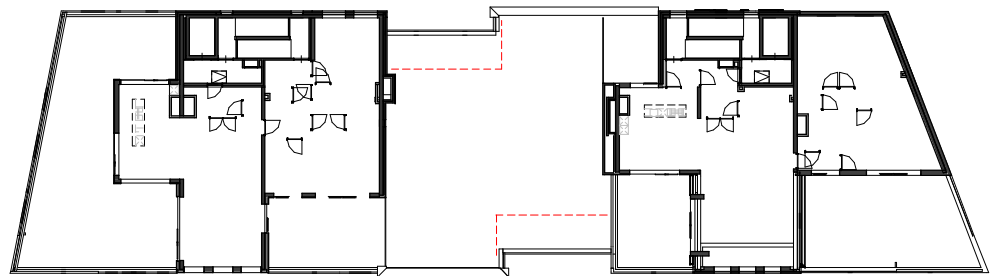


vijfde verdieping

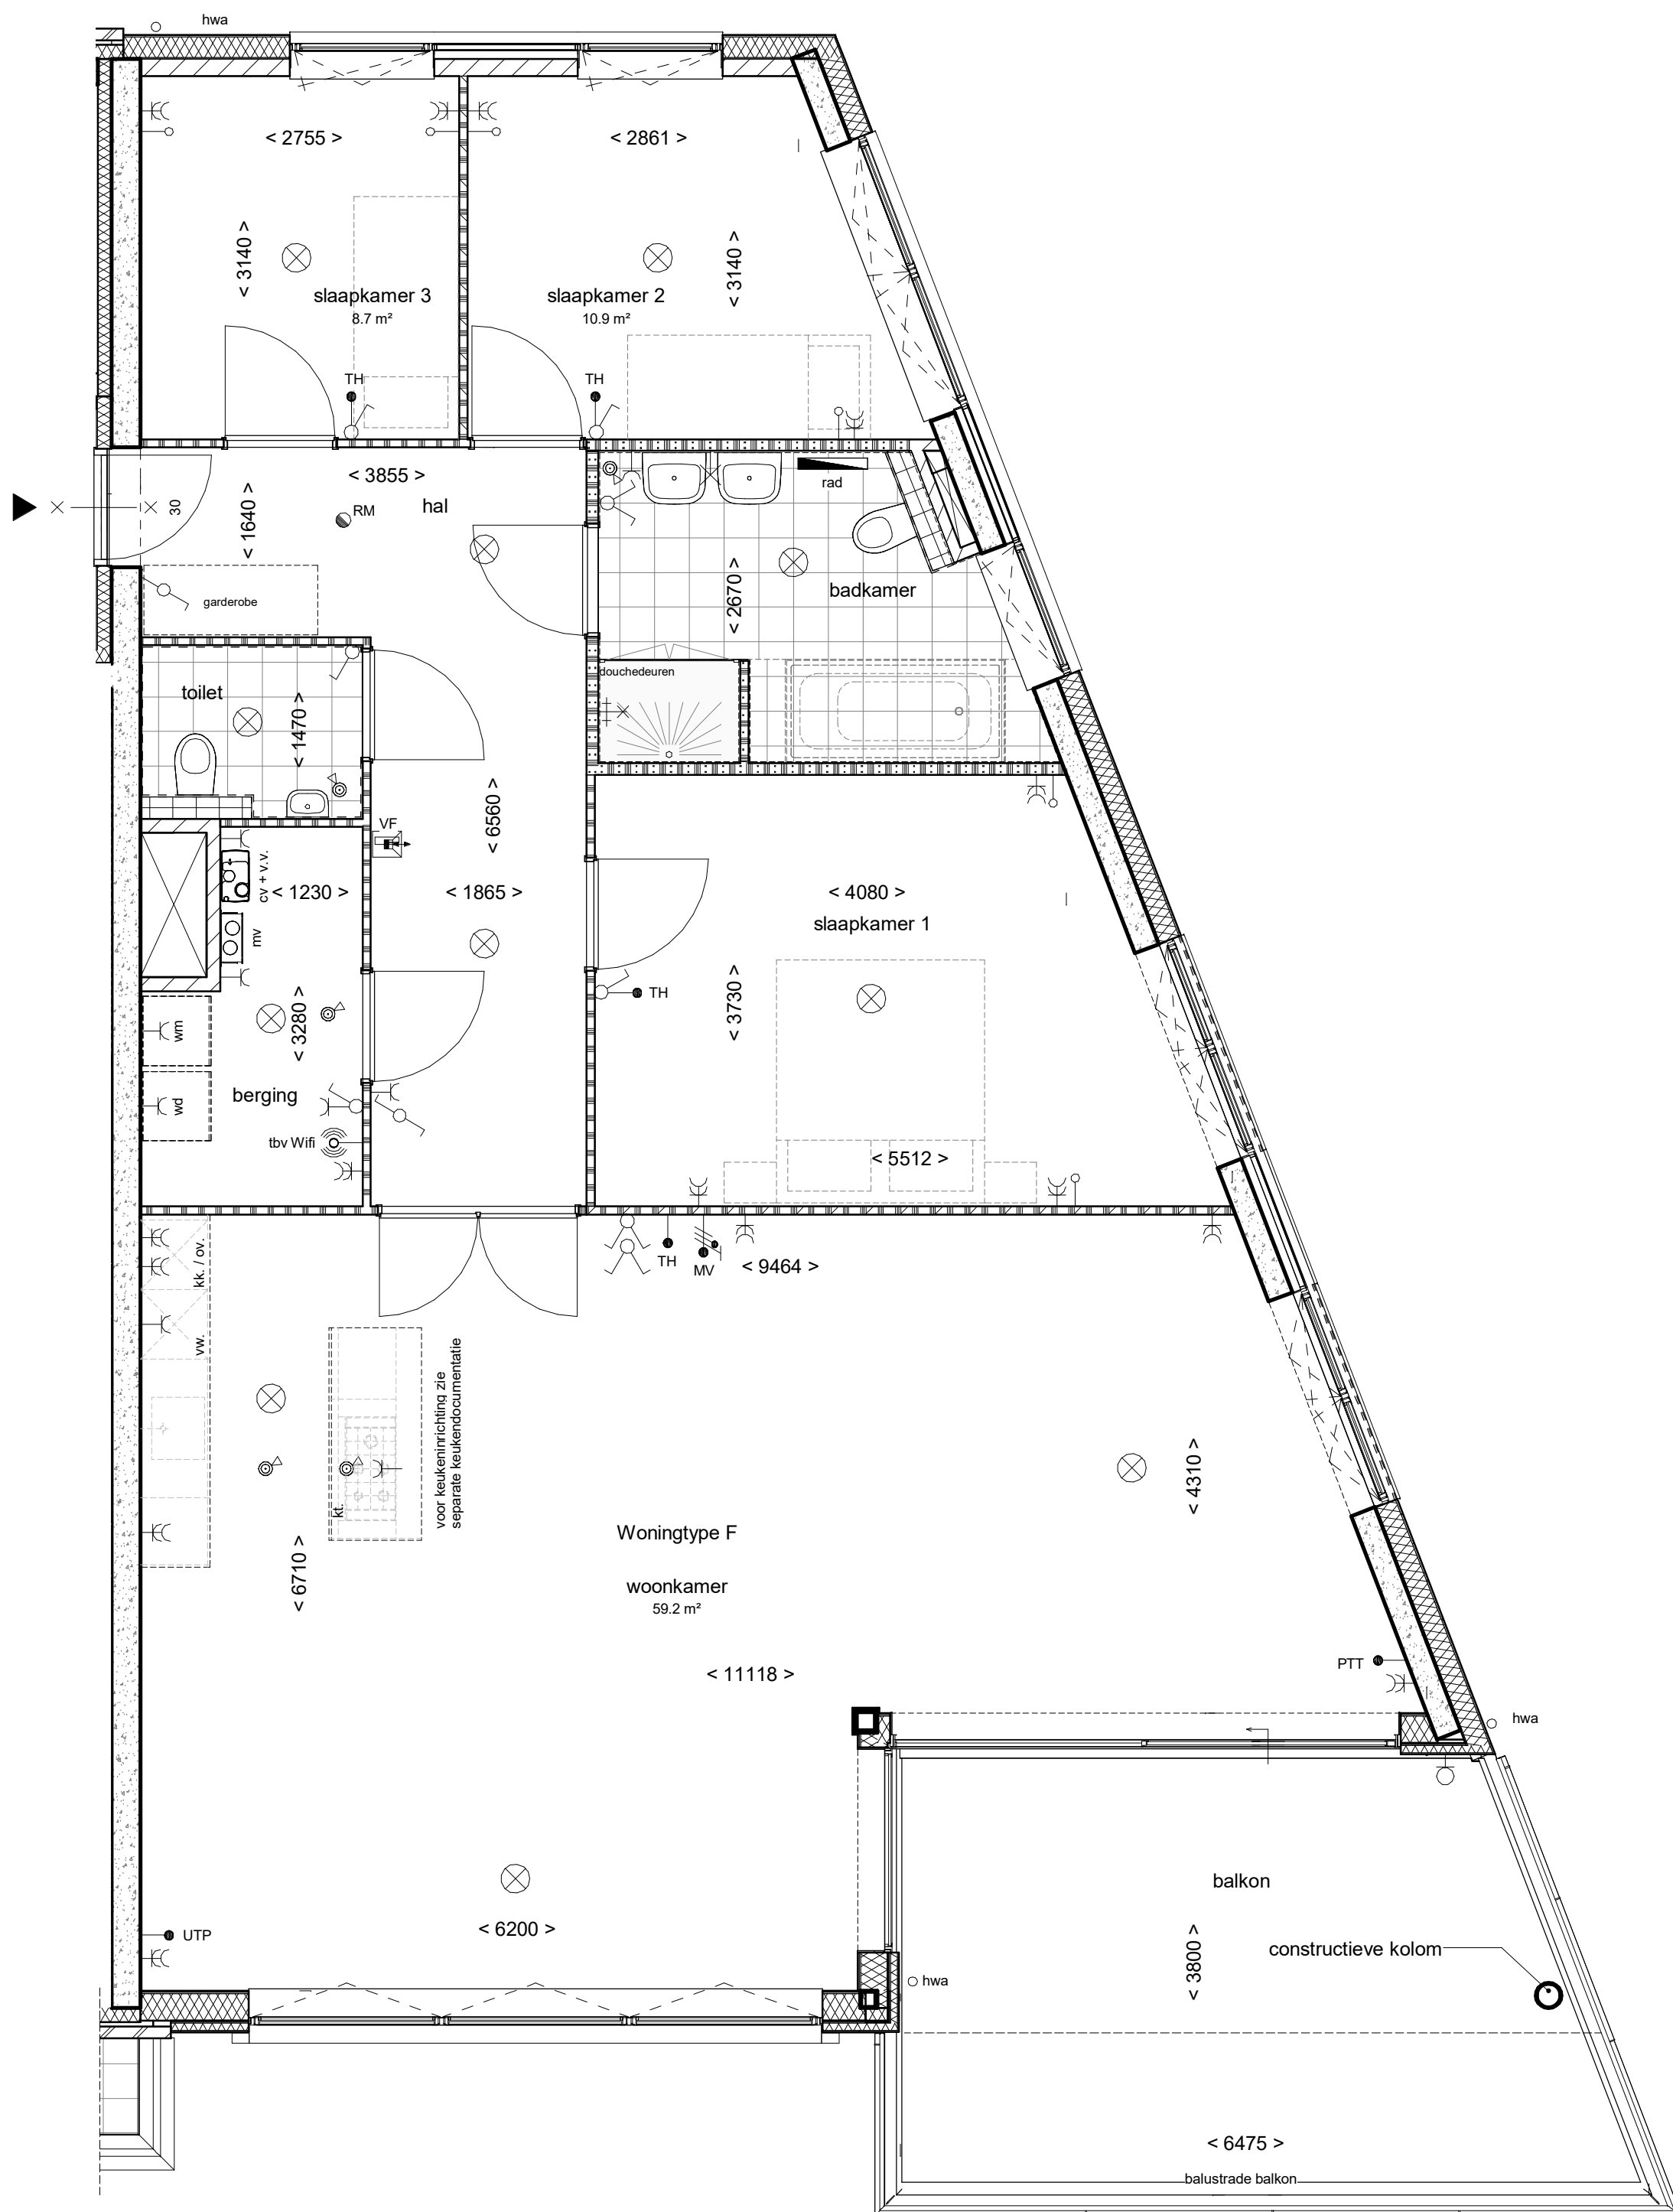


Plattegrond


Woningtype F
Bnr. 1-06, Bnr. 1-12, Bnr. 1-18, Bnr. 1-24

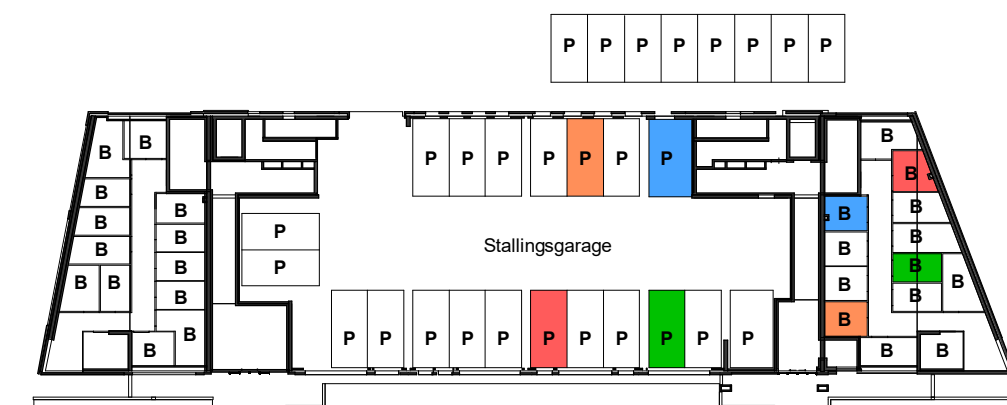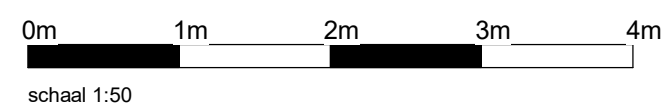


begane grond

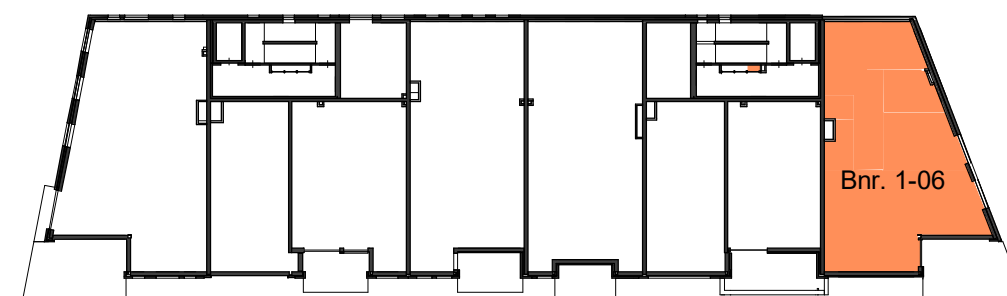


eerste verdieping

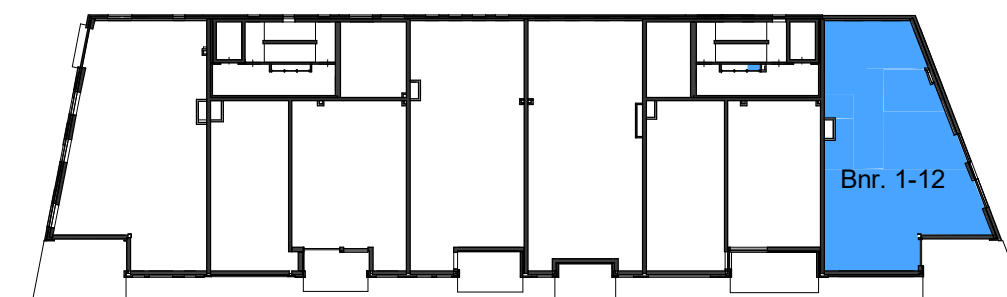


tweede verdieping

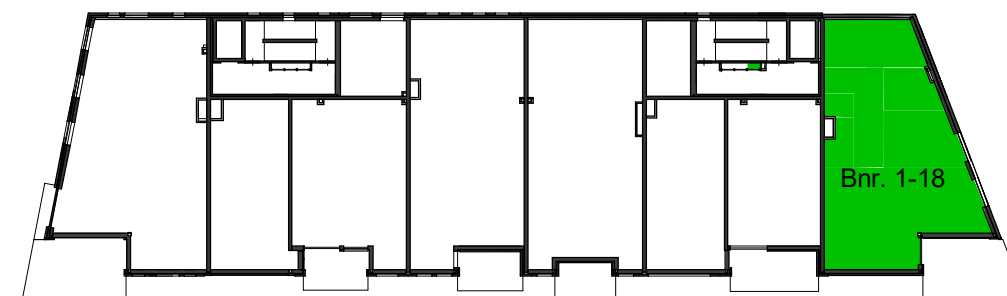



derde verdieping

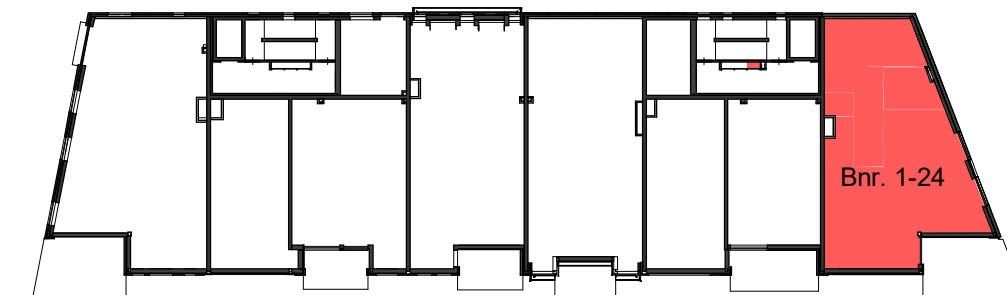


vierde verdieping

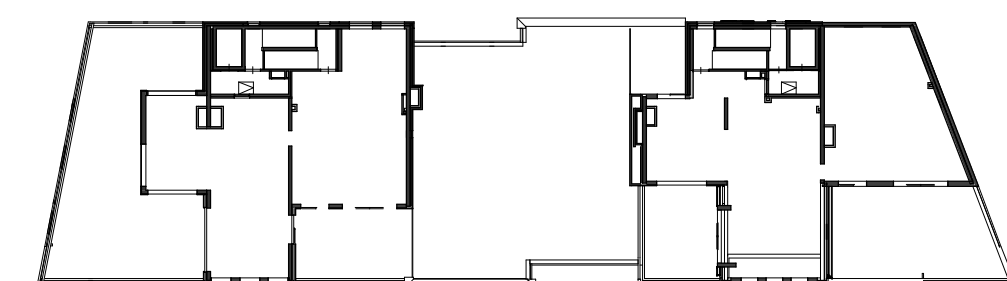


vijfde verdieping

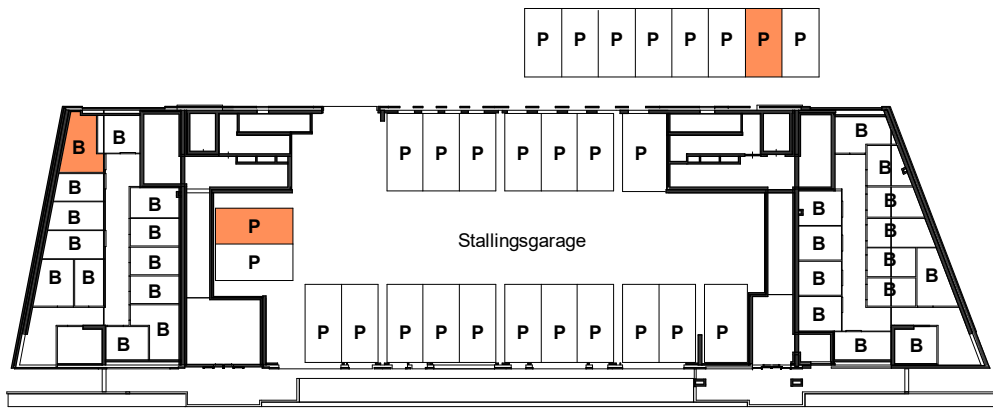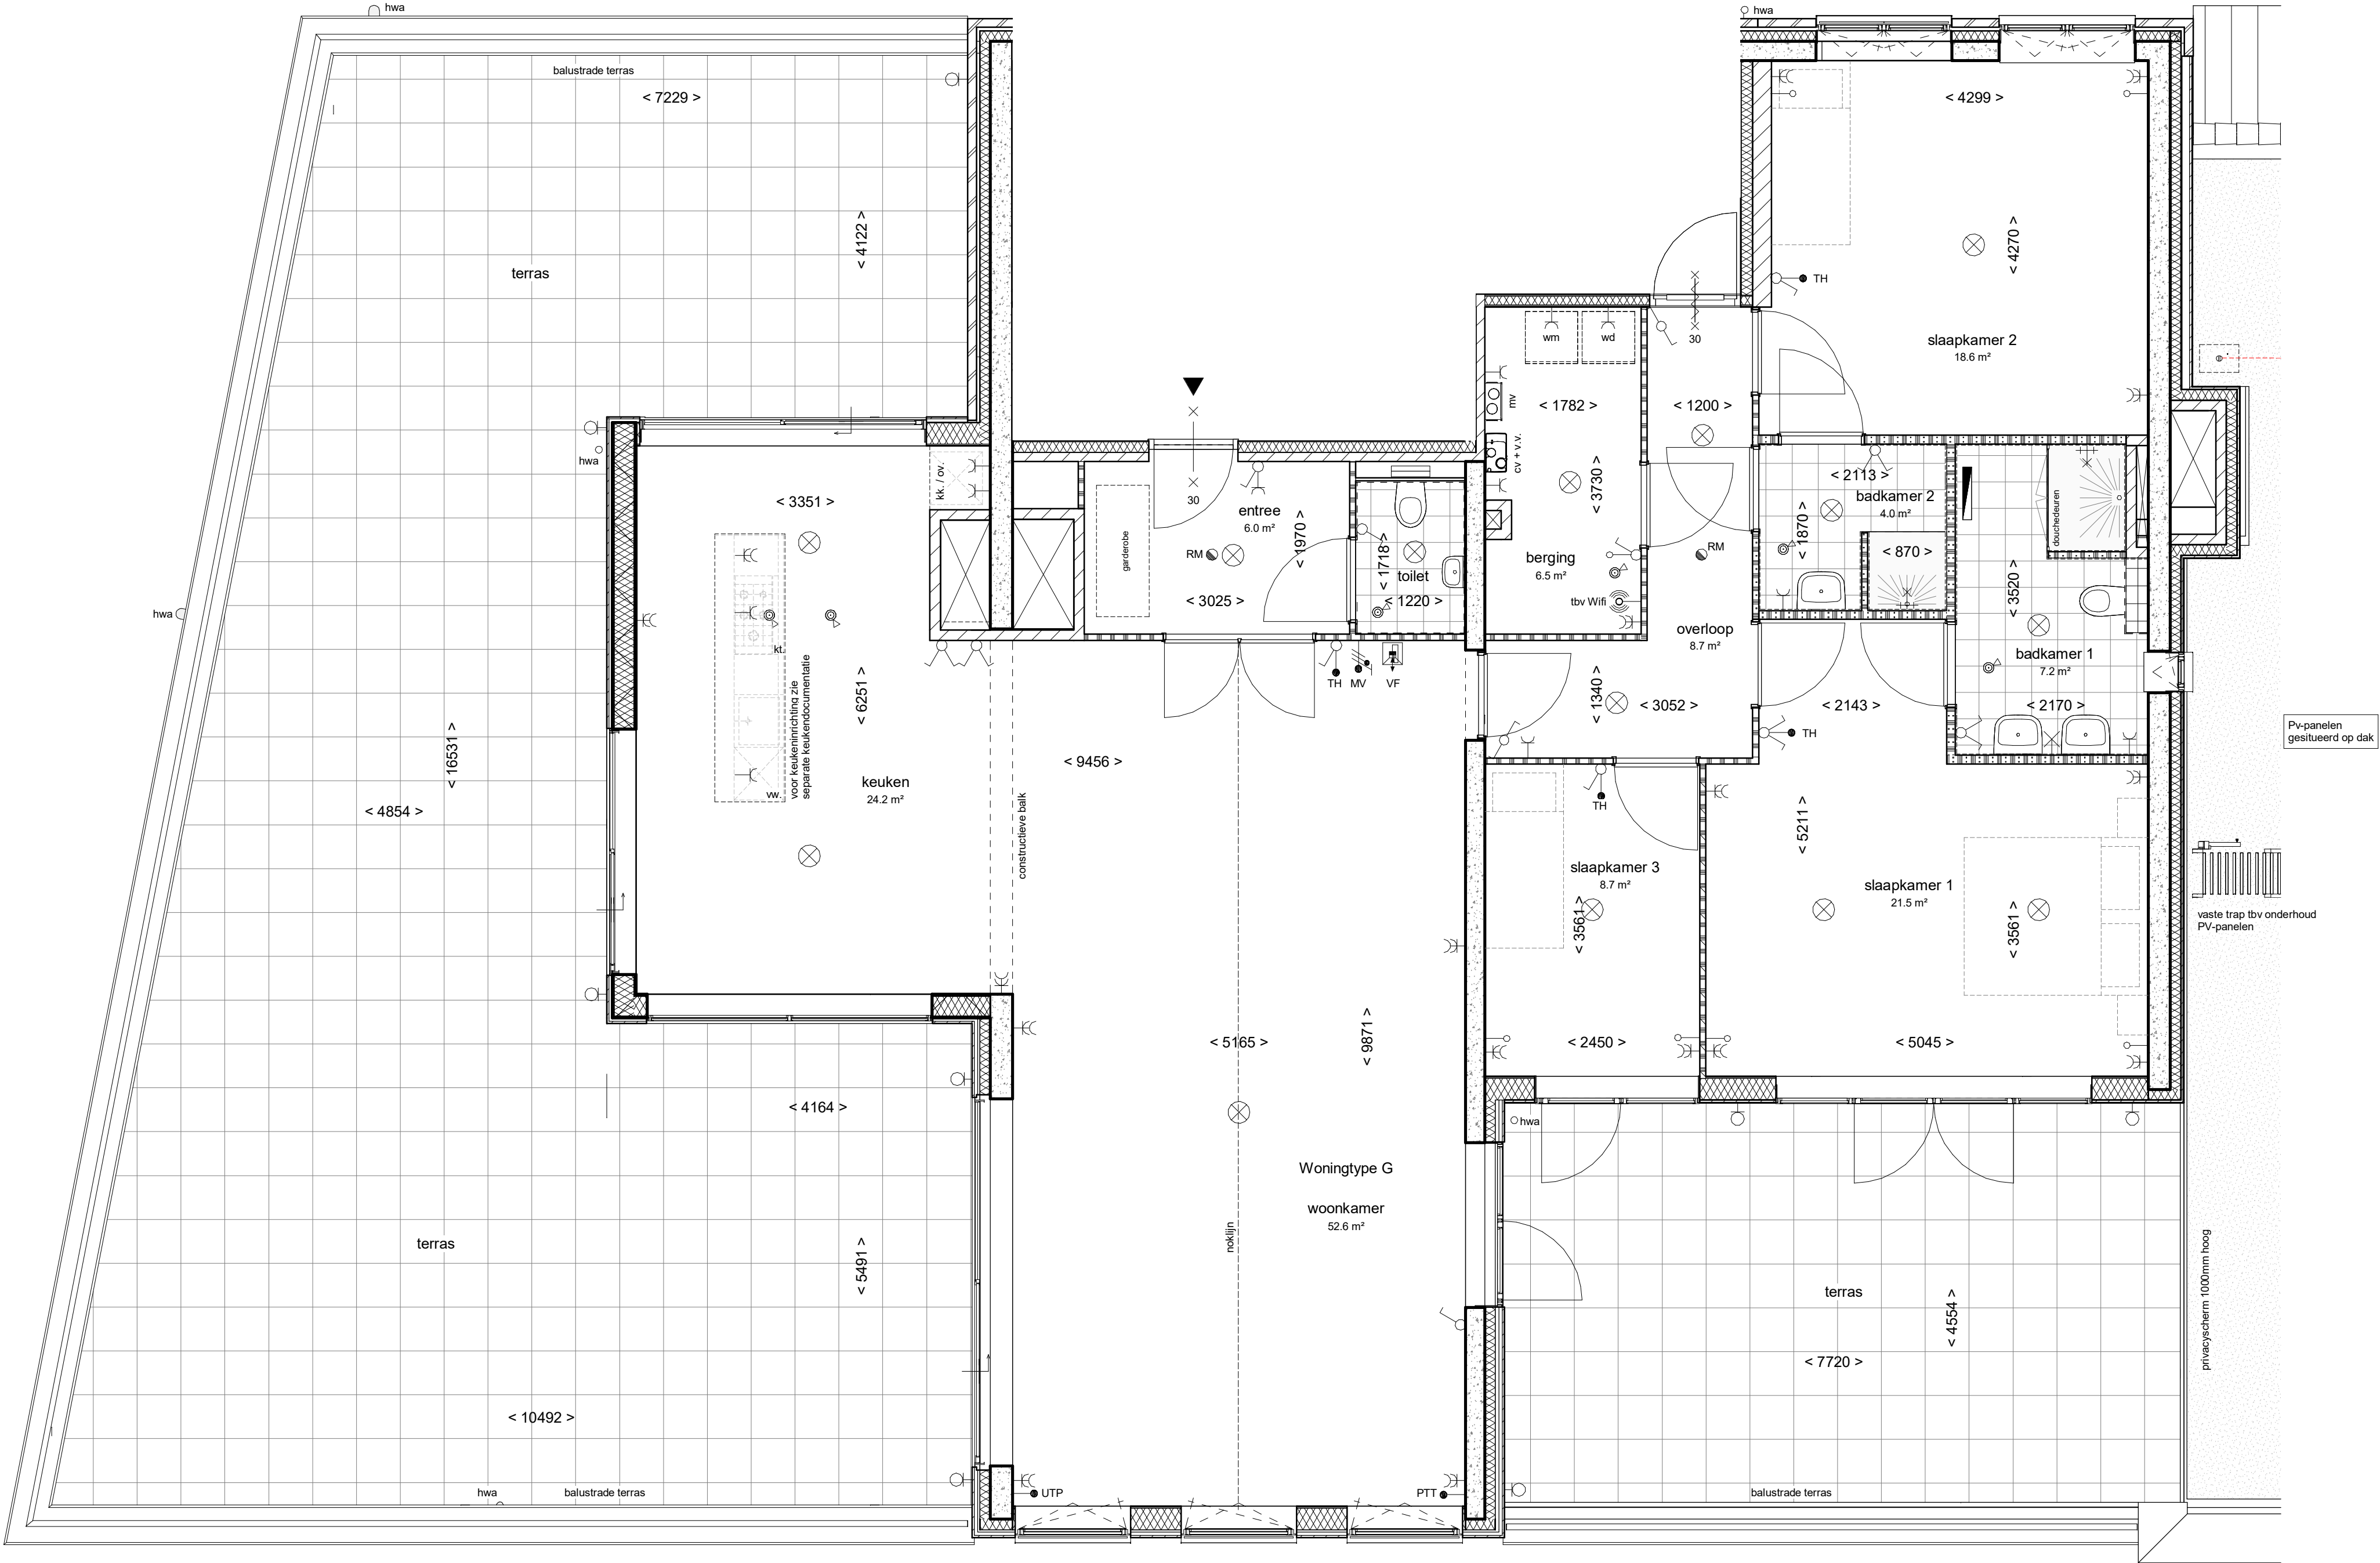


begane grond

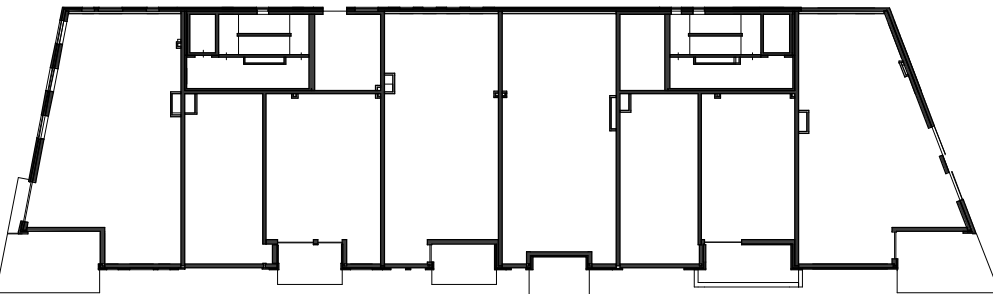


eerste verdieping

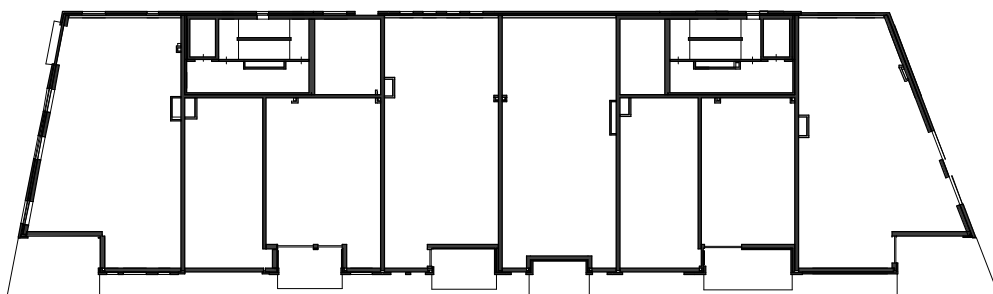


tweede verdieping

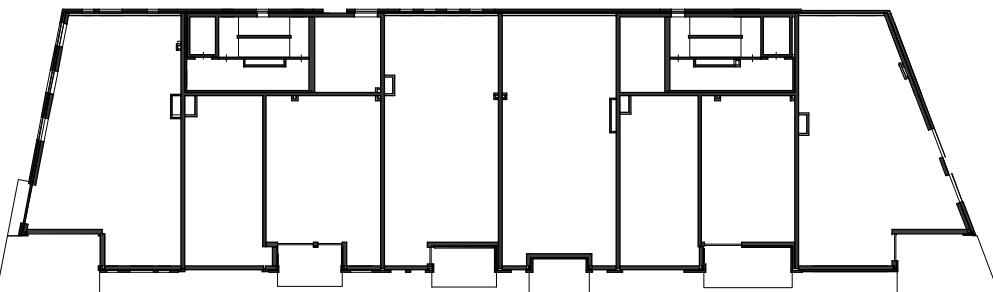

derde verdieping

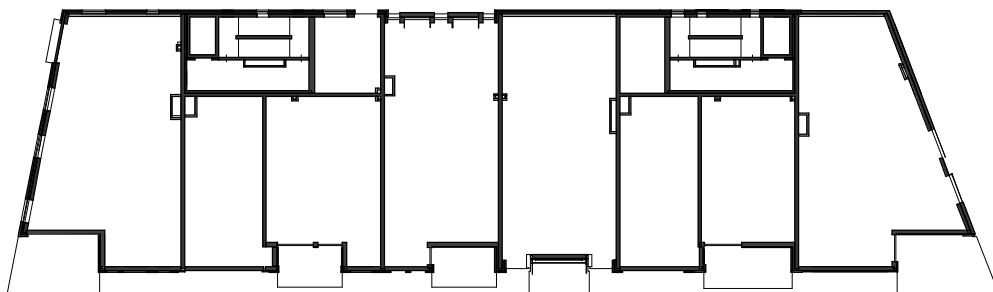

vierde verdieping


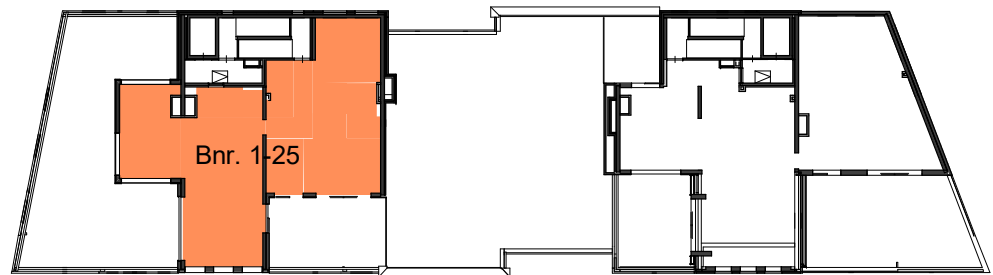


vijfde verdieping


Plattegrond

Woningtype G
Bnr. 1-25




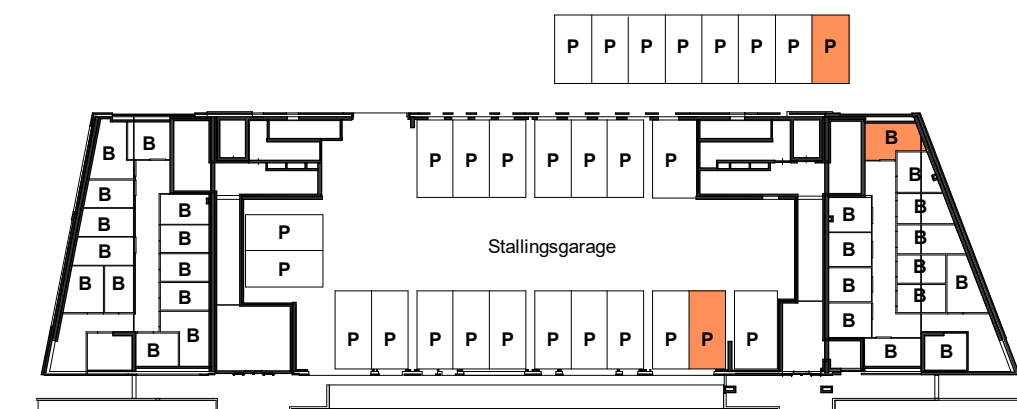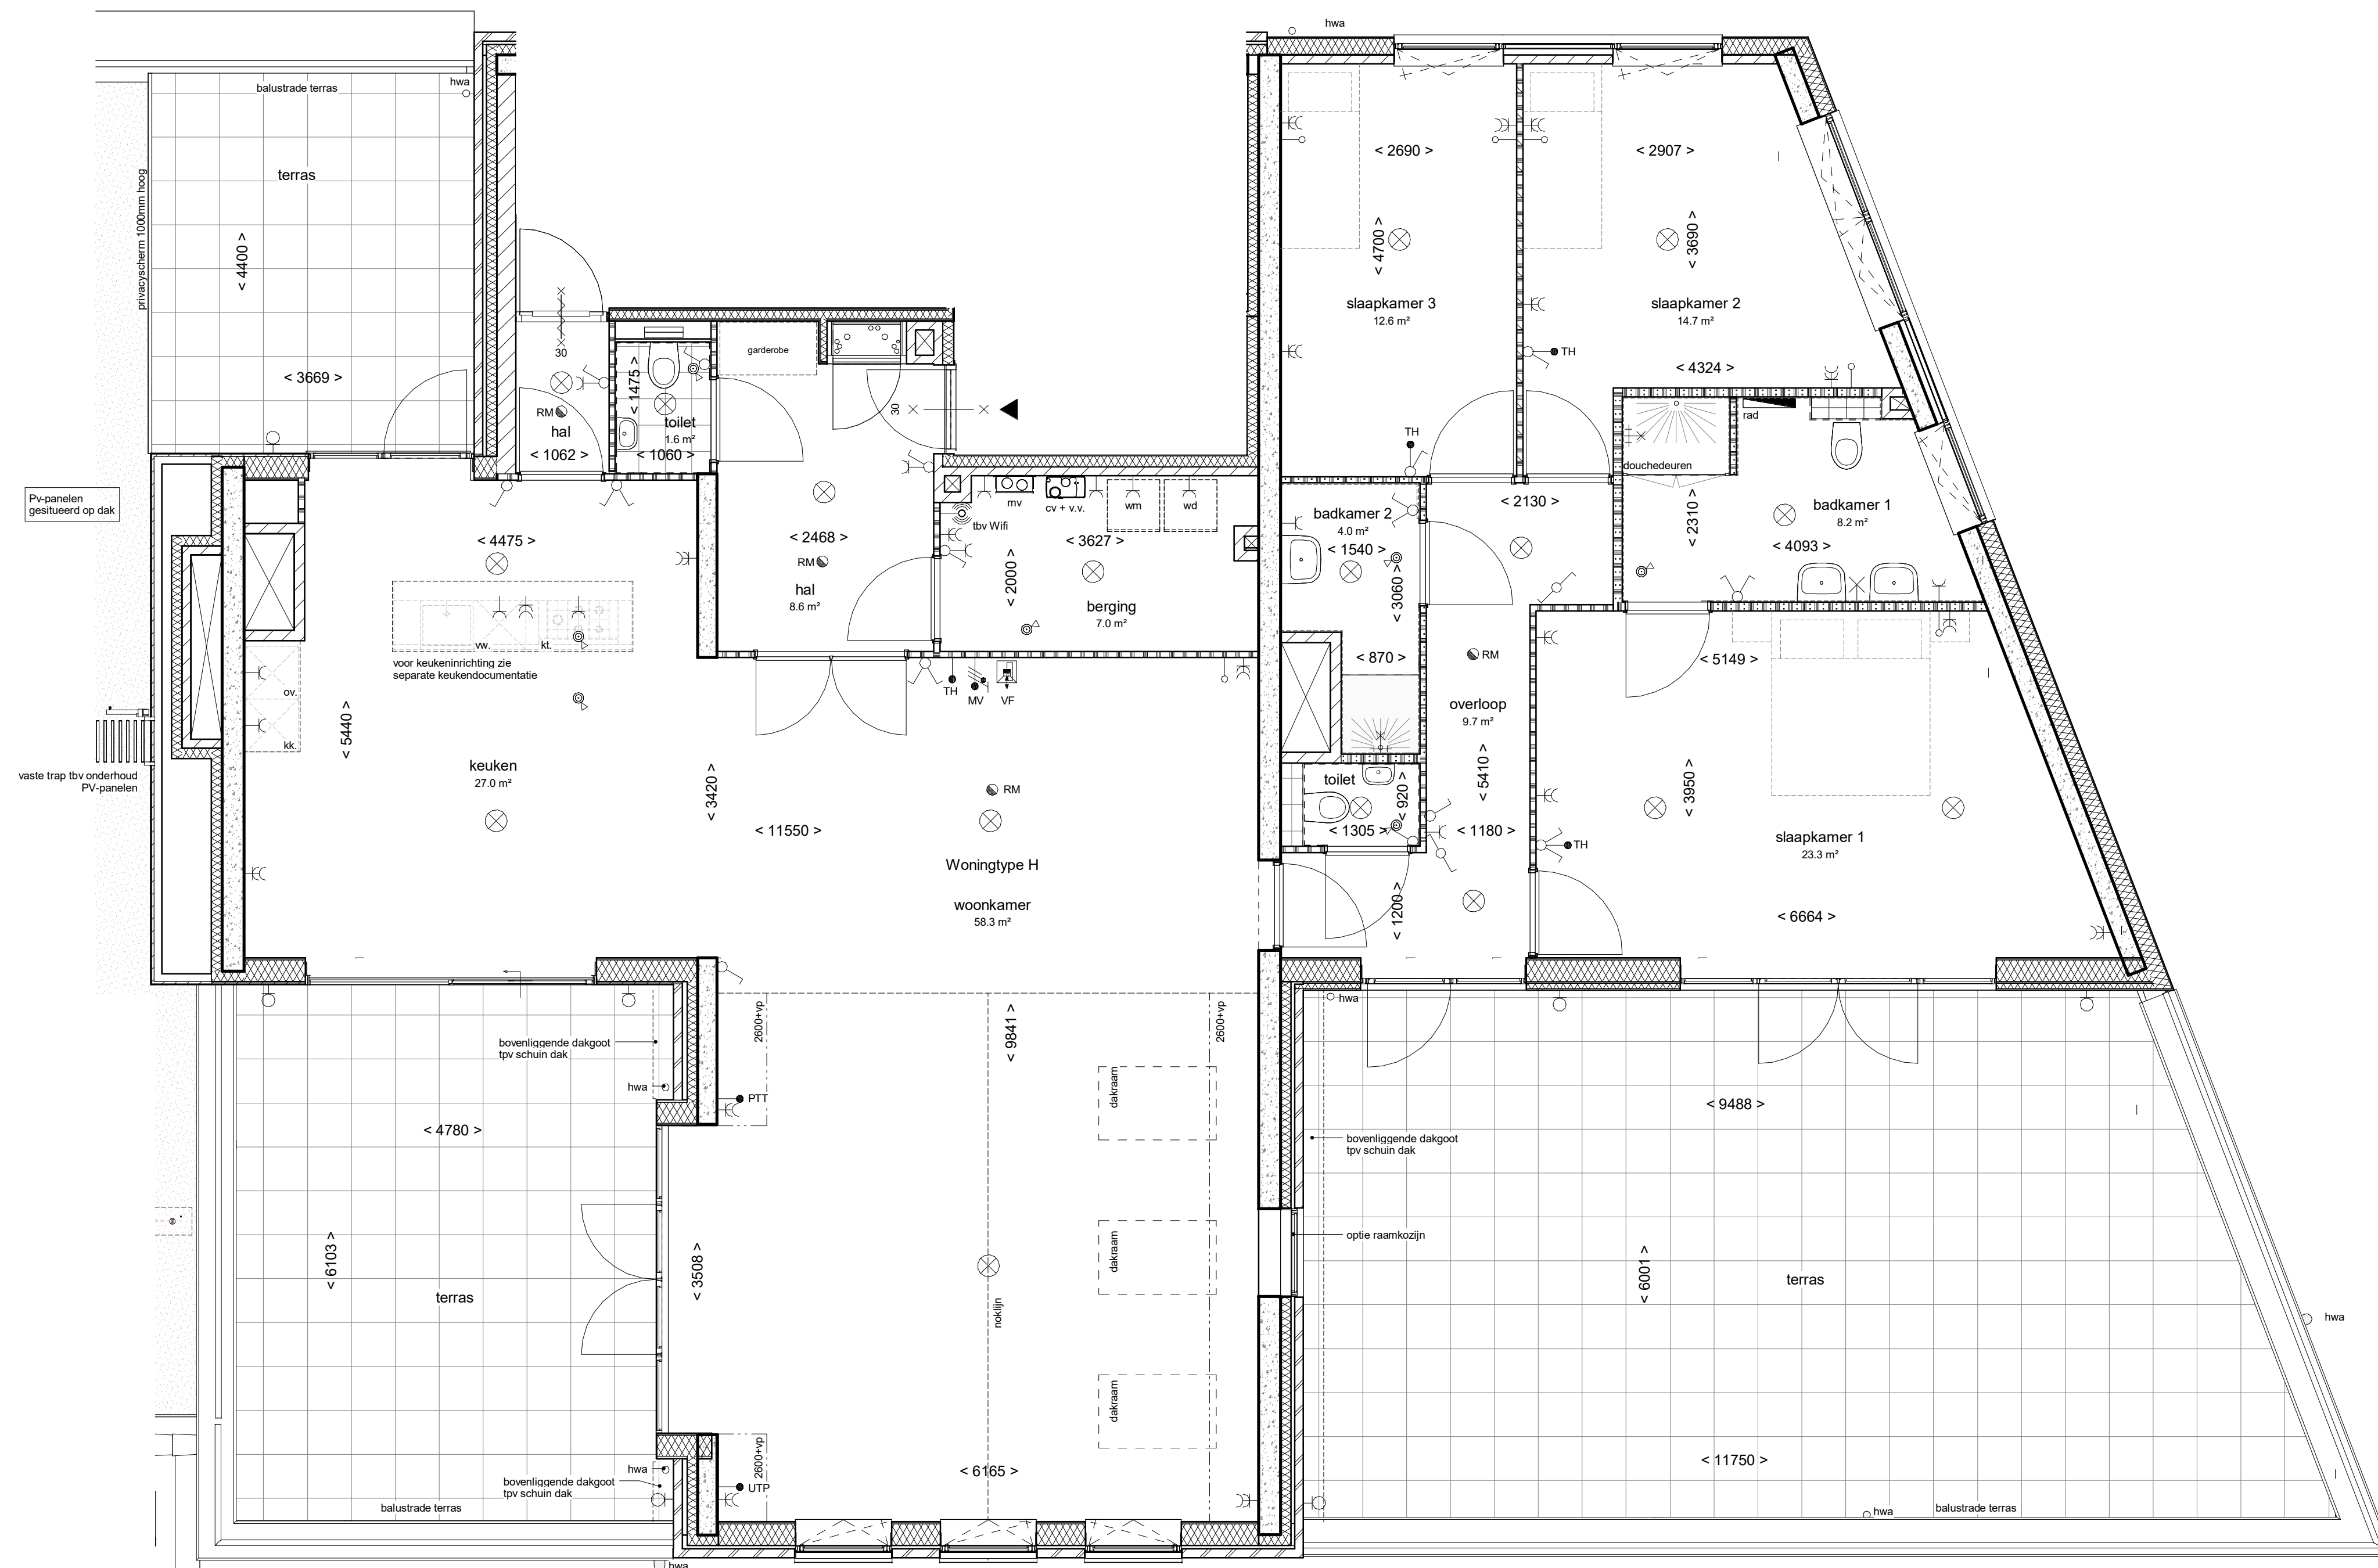


begane grond

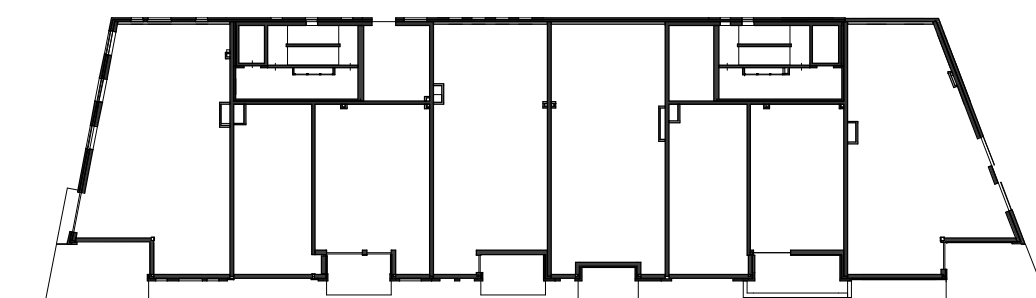


eerste verdieping

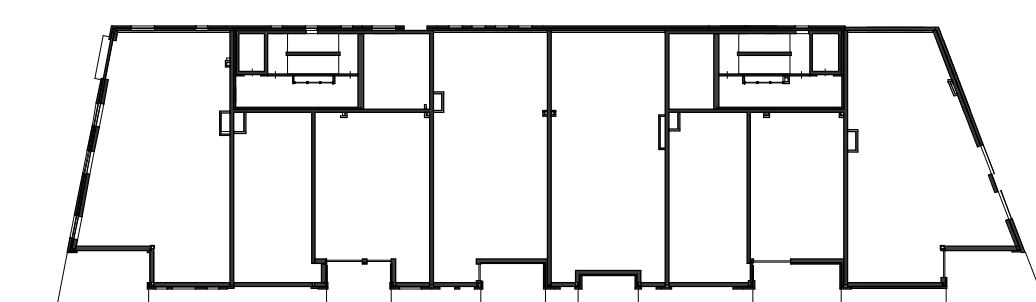


tweede verdieping

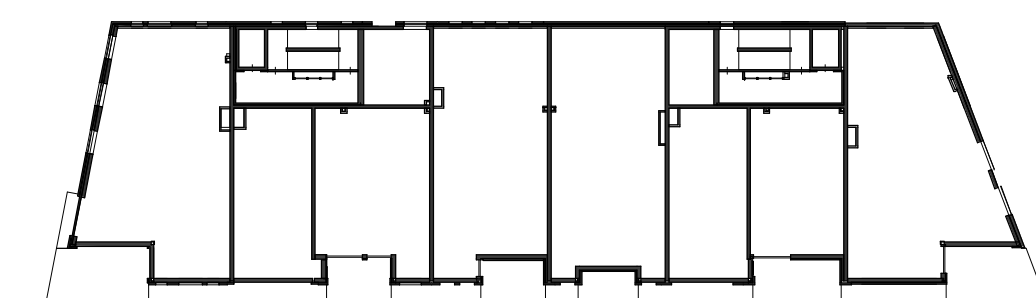

derde verdieping

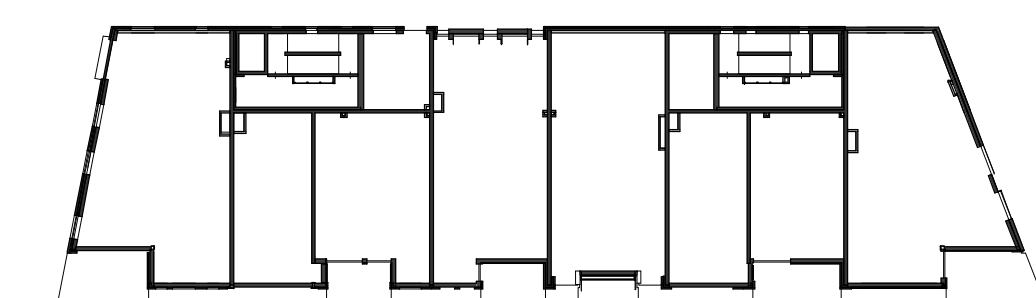


vierde verdieping

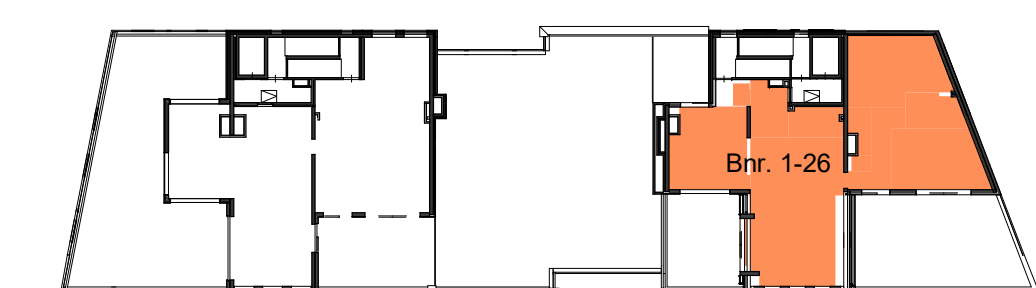

vijfde verdieping

Plattegrond

Woningtype H
Bnr. 1-26

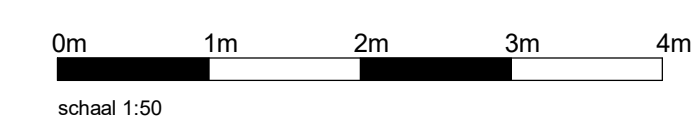



Voorgevel



Rechterzijgevel



Achtergevel



Linkerzijgevel

GEVELAANZICHTEN

B B H D
architecten

Tekeningnummer VK-01

Projectnummer 2015017

Fase Bladnr.


UO VK-G01

Schaal 1: 200


Formaat A2

Revisie Datum


C 22-05-2018

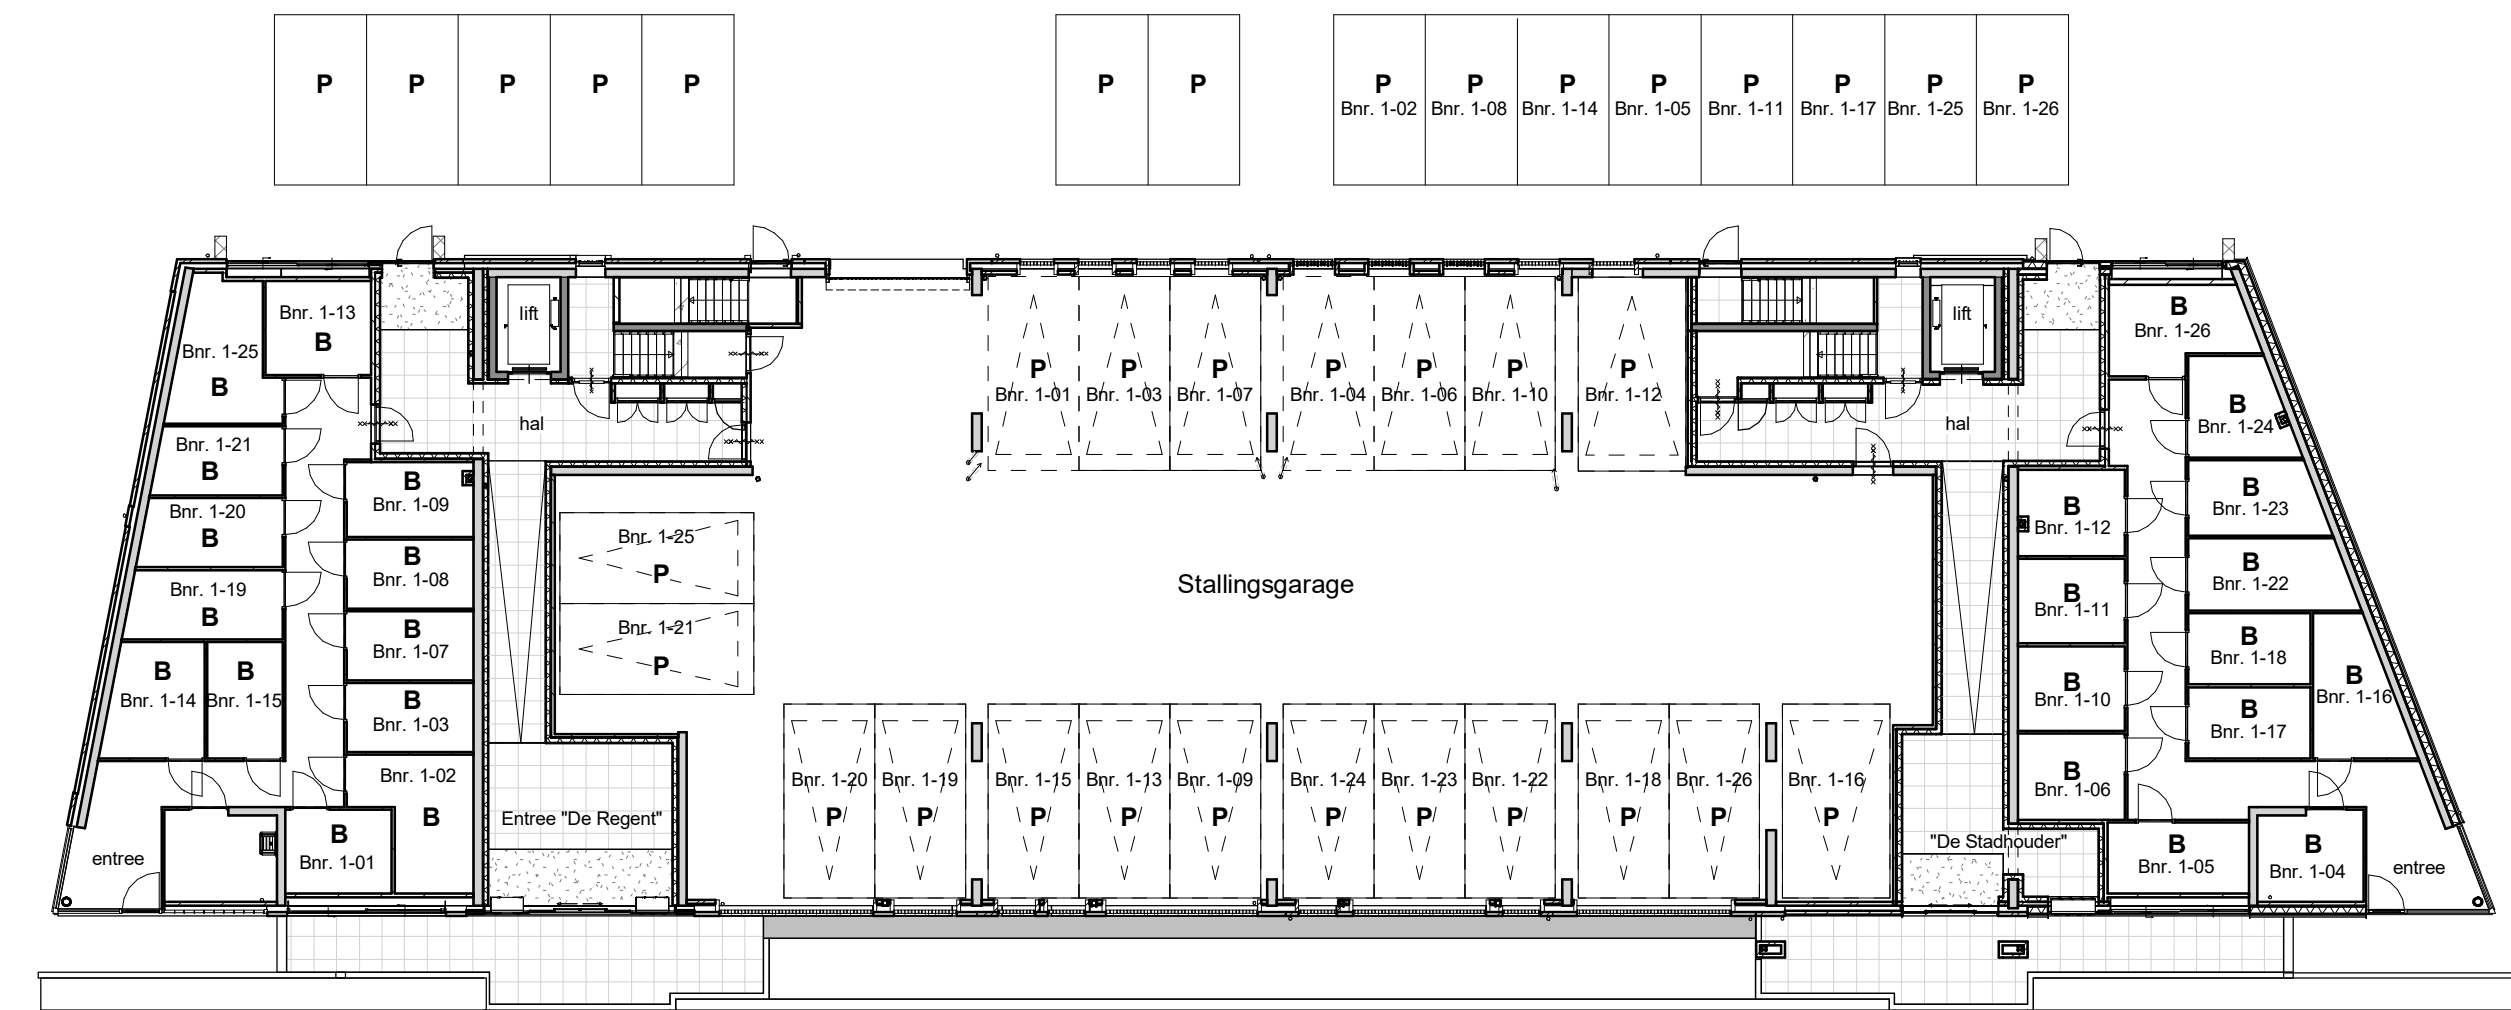

begane grond

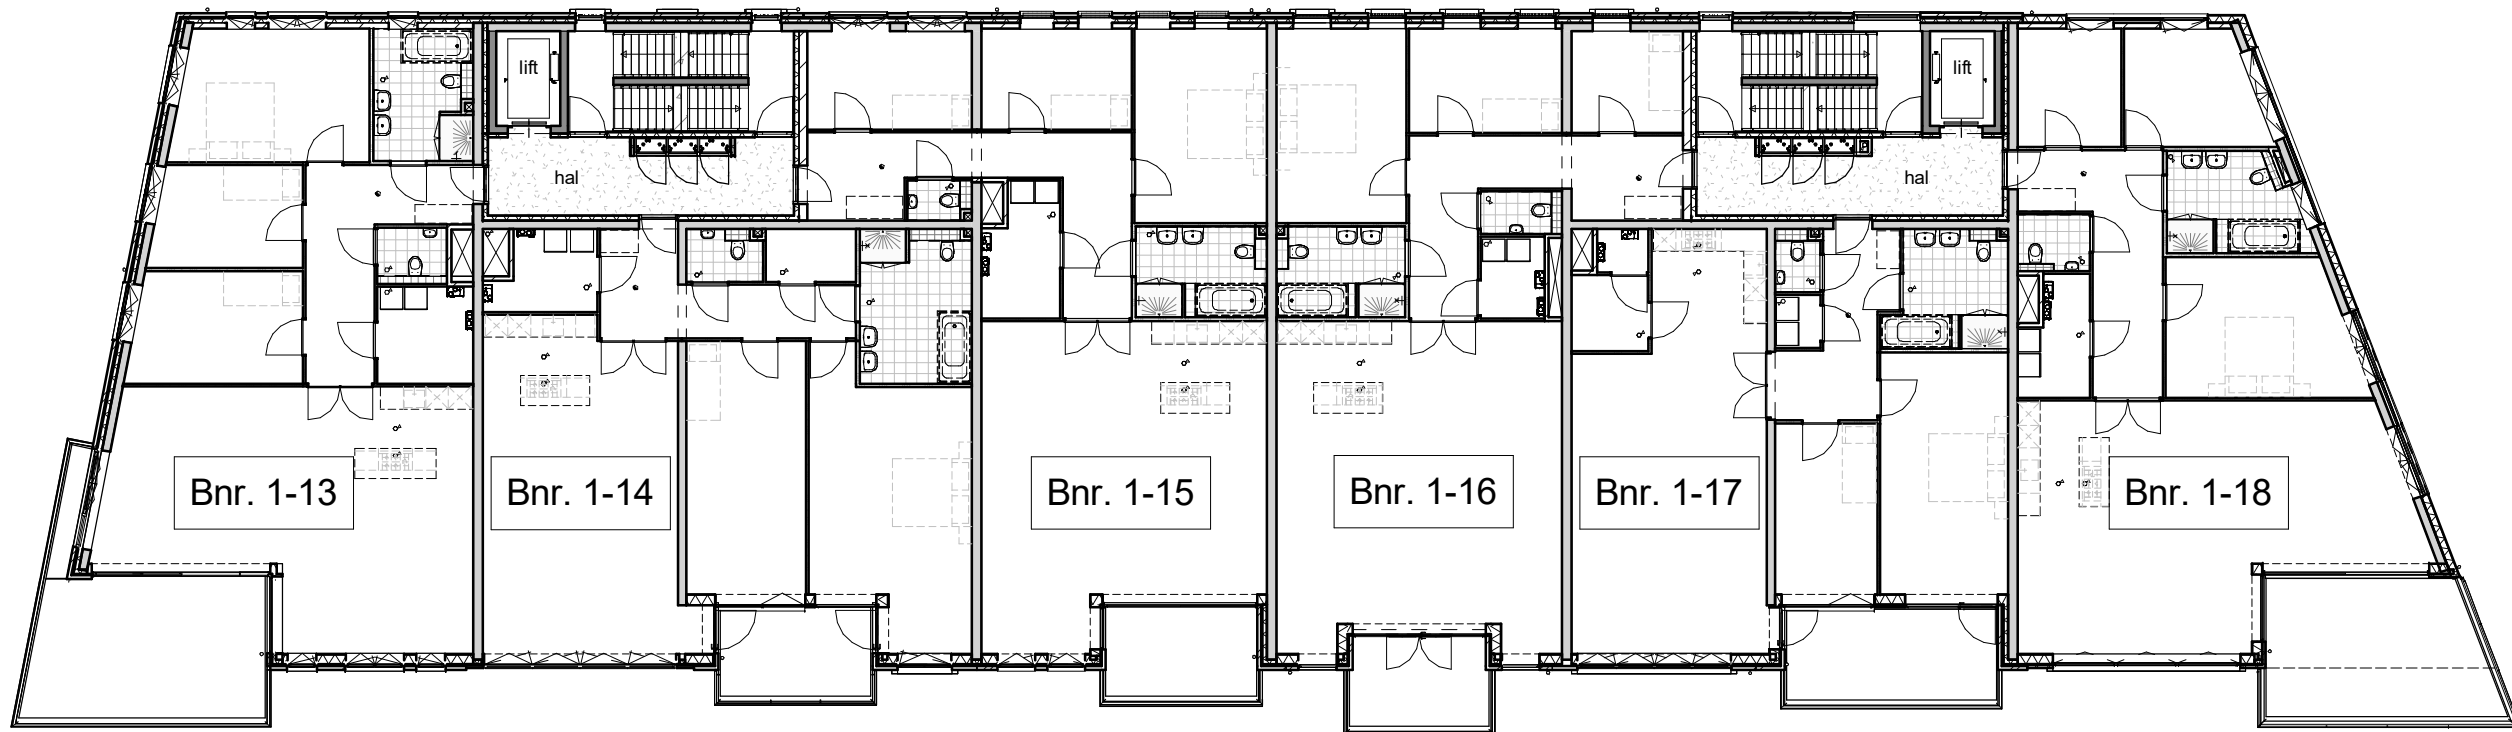


derde verdieping

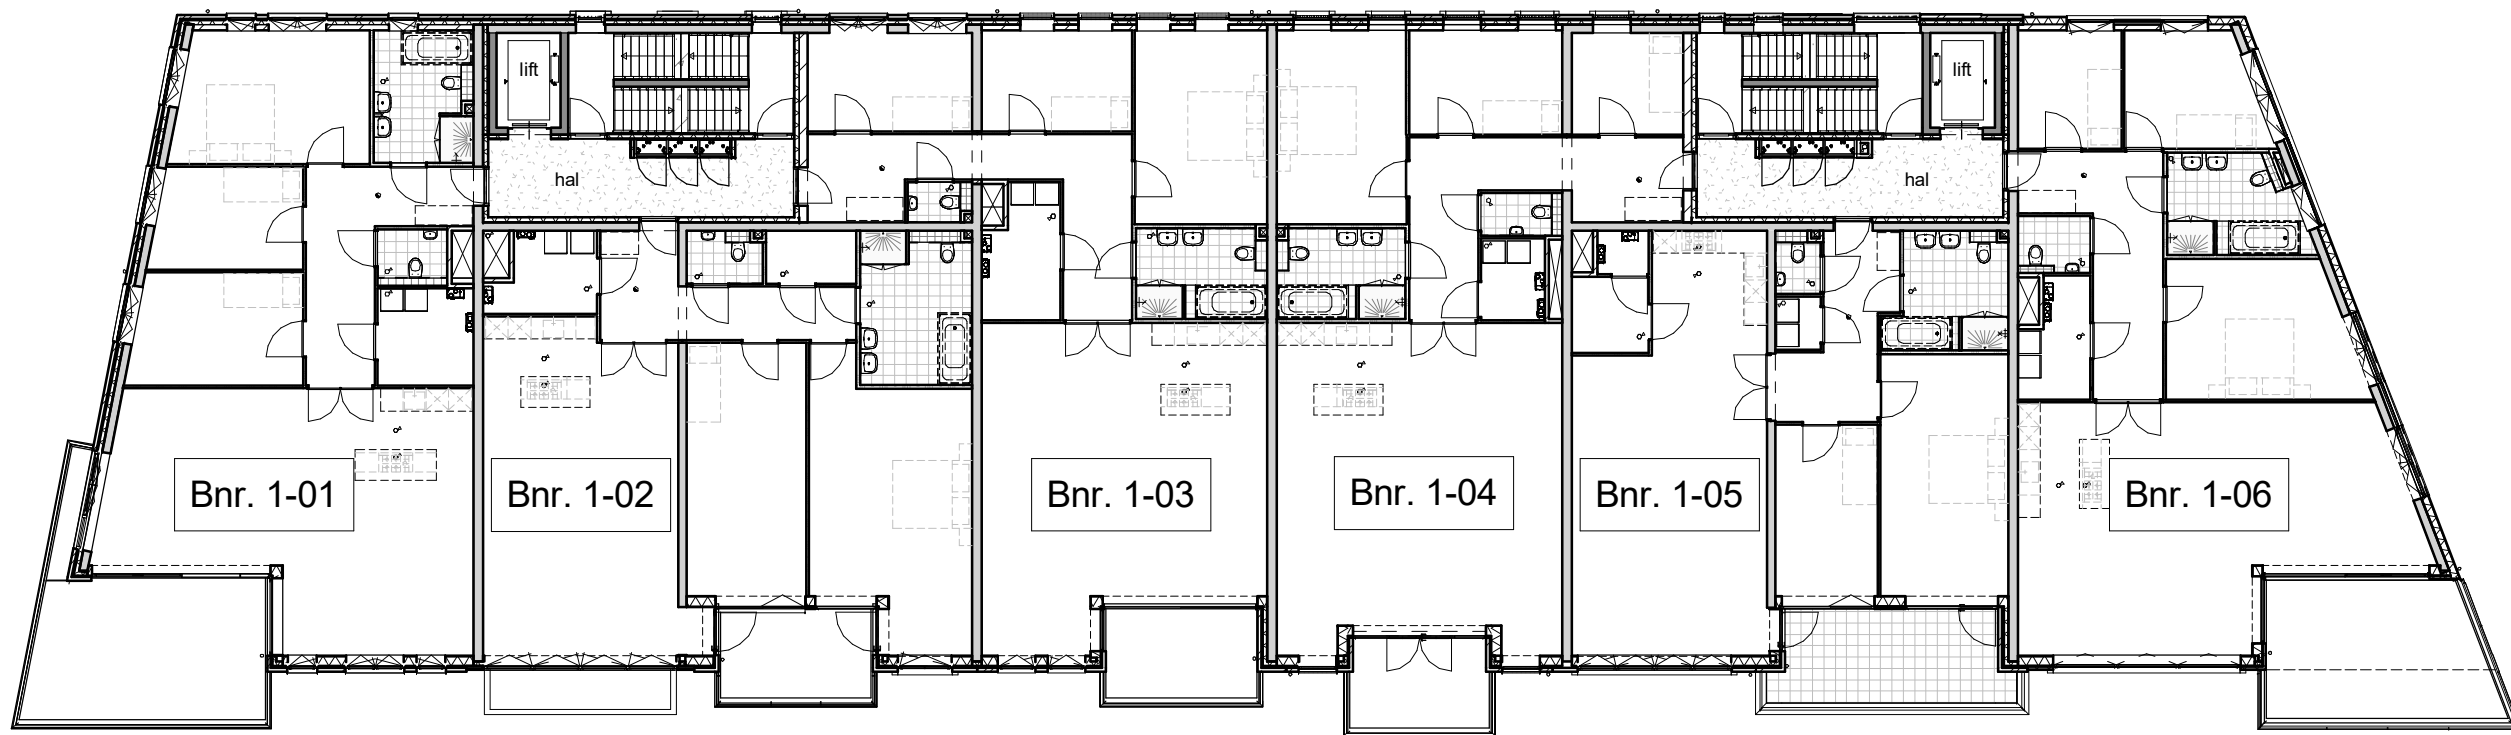


eerste verdieping



vierde verdieping

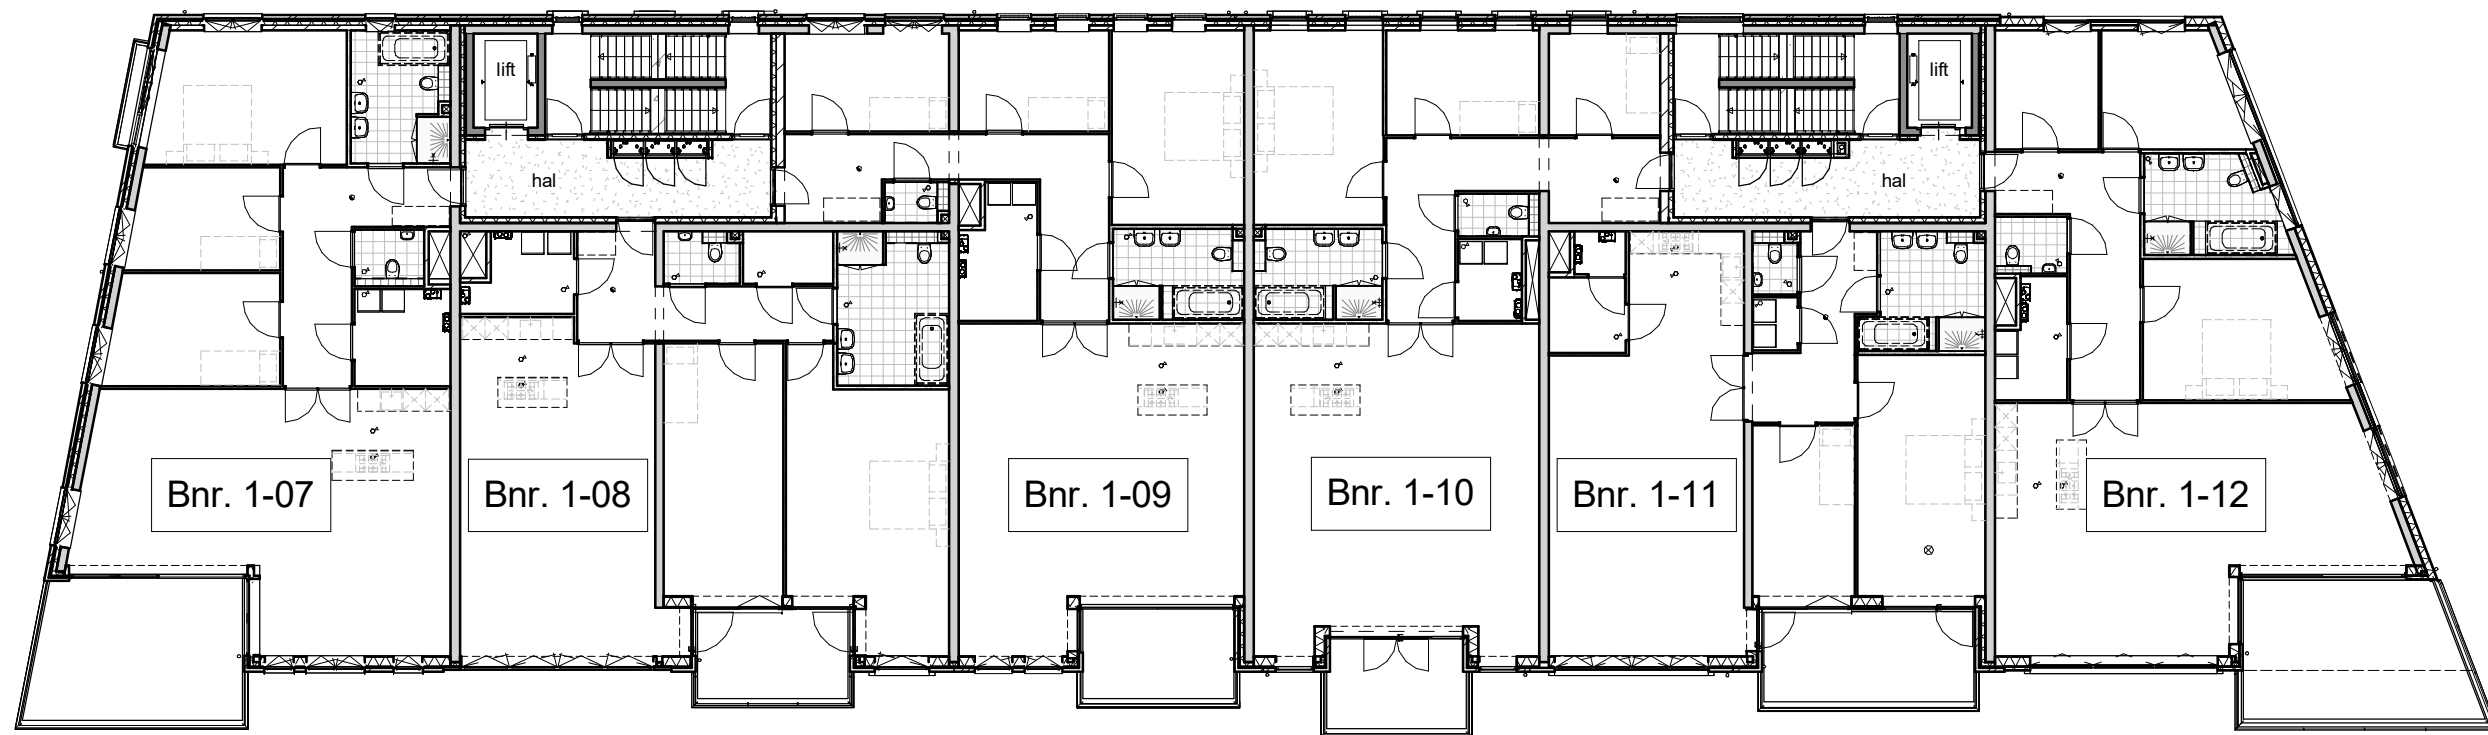

tweede verdieping

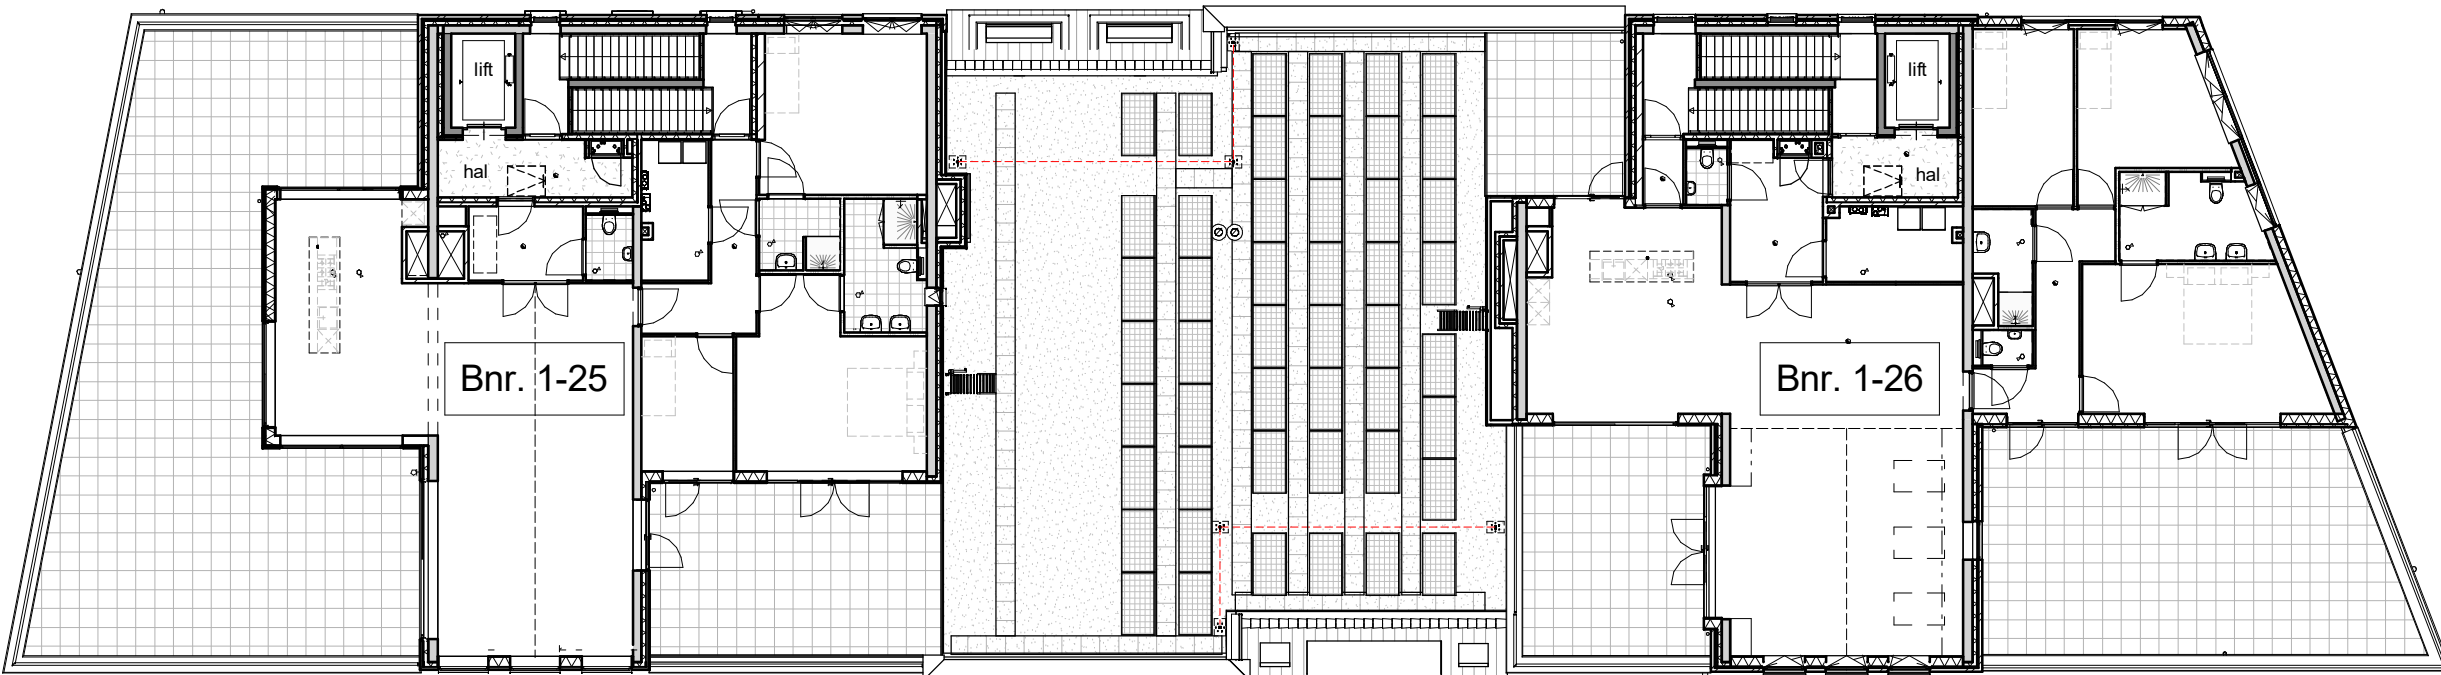

vijfde verdieping

LAAGOVERZICHTEN

B B H D
architecten

Tekeningnummer VK-01
Projectnummer 2015017
Fase Bladnr.






Schaal 1: 200
Formaat A1
Revisie Datum

U0 VK-001 C

22-05-2018

RENVOOI

BOUWKUNDIG

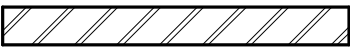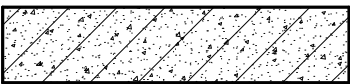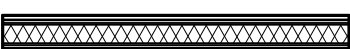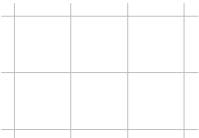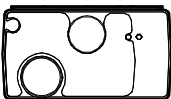Symbol	Omschrijving
	Baksteen metselwerk
	In het werk gestort beton
	Prefab beton
	Isolatie
	Kalkzandsteen
	Gibowand normaal
	Gibowand hydro
	Gibowand zwaar
	Metal stud wand
	Vloertegels
 CV + v.v.	CV- ketel met vloerverdeler
 mv	Mechanische ventilatie
 rad	Radiator

ELECTROTECHNISCH

Symbol	Omschrijving
	Mechanische ventilatie
	Buitenlamp
	Aansluitpunt bedraad
	Aansluitpunt niet bedraad
	Armatuur
	Lichtpunt
	Wandcontactdoos 1-voudig met beschermingscontact
	Wandcontactdoos 2-voudig met beschermingscontact
	Schakelaar, serie-
	Schakelaar, 1-polig
	Schakelaar, wissel-
	Videofoon
	Aansluitpunt Wifi
	Rookmelder
	Afzuigpunten mechanische ventilatie
	Hemelwaterafvoer

B B H D

architecten

Tekeningnummer

Projectnummer

Fase

2015017

Schaal

Formaat

Revisie

Datum

1: -



A3

04-04-2018

U0

VK-RV1

A

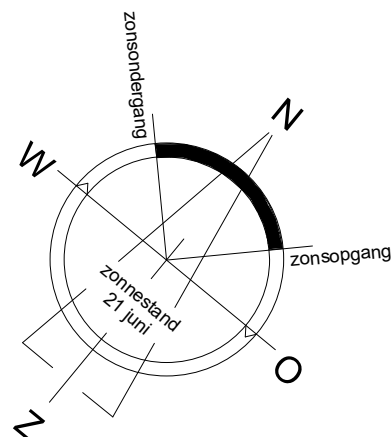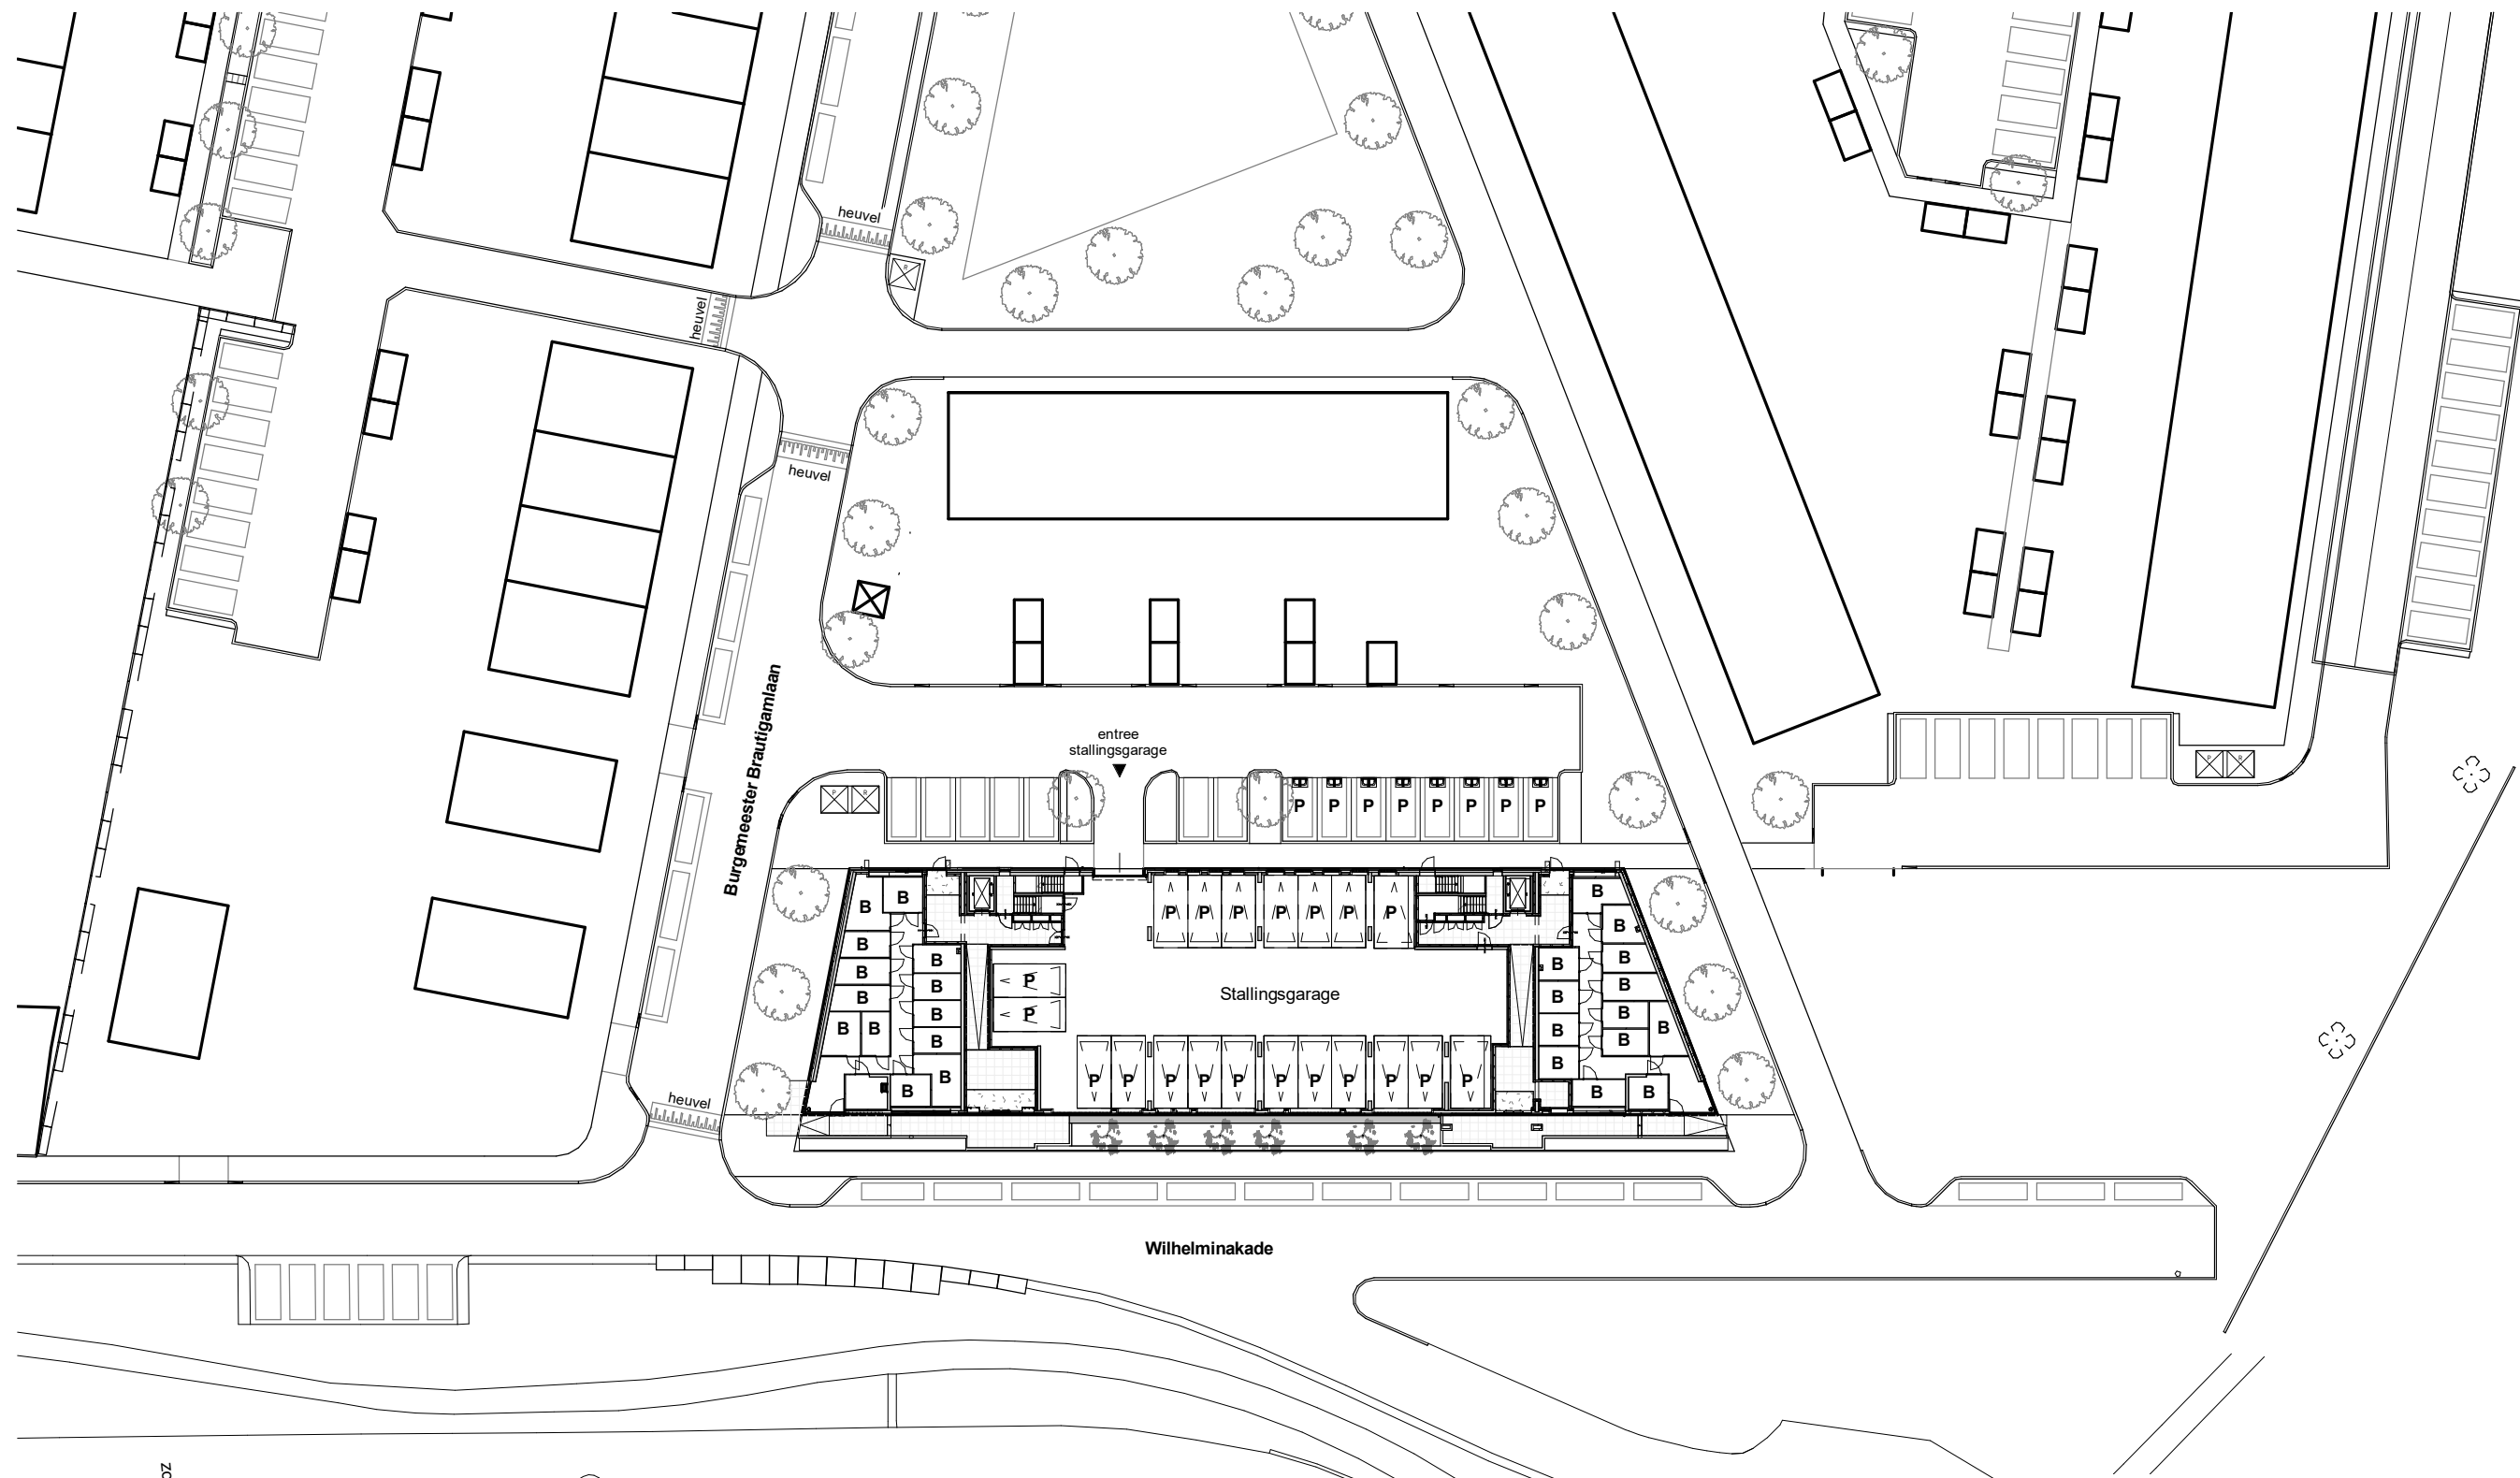

Situatie

1 : 500

Voorbehoud:
Deze tekening is enkel bedoeld om u een indruk te geven van de ligging en situatie van de bouwkavels in het bouwplan. De tekening vormt geen onderdeel van uw constructiestukken en er kunnen geen rechten aan ontleend worden. De juiste maten van de kavels worden na opmeting door het Kadaster vastgelegd. Ook de inrichting van de openbare ruimte (aanleg van wegen, eventuele groenvoorziening, parkeerplekken etc.) geeft slechts een impressie, ontleend aan de gegevens van de Gemeente en/of andere daarvoor verantwoordelijke instanties. U dient er rekening mee te houden dat deze nog kunnen wijzigingen c.q. reeds gewijzigd zijn na het ter perse gaan van deze tekening. Voor specifieke gebiedsinformatie en informatie over omliggende toekomstige c.q. bestaande bebouwing, verwijzen wij u naar de Gemeente. Daarnaast kunt u ter plaatse van de bouwlocatie de (reeds) bestaande situatie waarnemen. Voor eventuele (toekomstige) wijzigingen kan BPD geen verantwoordelijkheid op zich nemen en/of aansprakelijkheid aanvaarden.

B B H D
architecten

Tekeningnummer **VK-01**
Projectnummer **2015017**
Fase **Bladnr.**

Schaal **1: 500**
Formaat **A3**
Revisie **Datum**

U0 VK-S01 A