

**A & i**  
a r c h i t e c t e n

bureau voor Architectuur en interieur I.H. Liem bv



Amsteldijk noord 120  
1422 XZ Uithoorn  
Tel.nr.: 0297 525600  
Fax.nr.: 0297 526777  
buro@aeniarchitecten.nl

project **De Regentes - FASE 2**

opdrachtgever **UBA Bouw BV**

onderwerp **Meerwerk en keuzemogelijkheden - Bouwkundig**

project nr.	fase	tek.nr.
<b>1514</b>	<b>VK</b>	<b>B.00</b>

datum **09-03-2018**

schaal **1:75**

formaat **A4**

getekend **MI / JvA**



a **21-03-2018**

b e

c f

d g

h

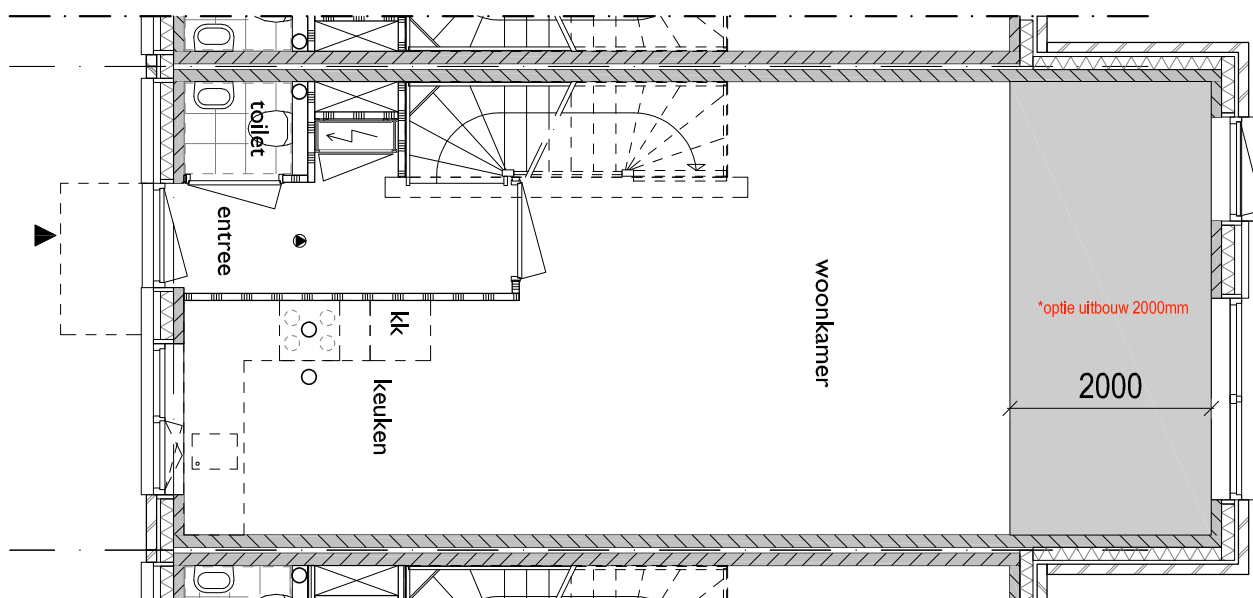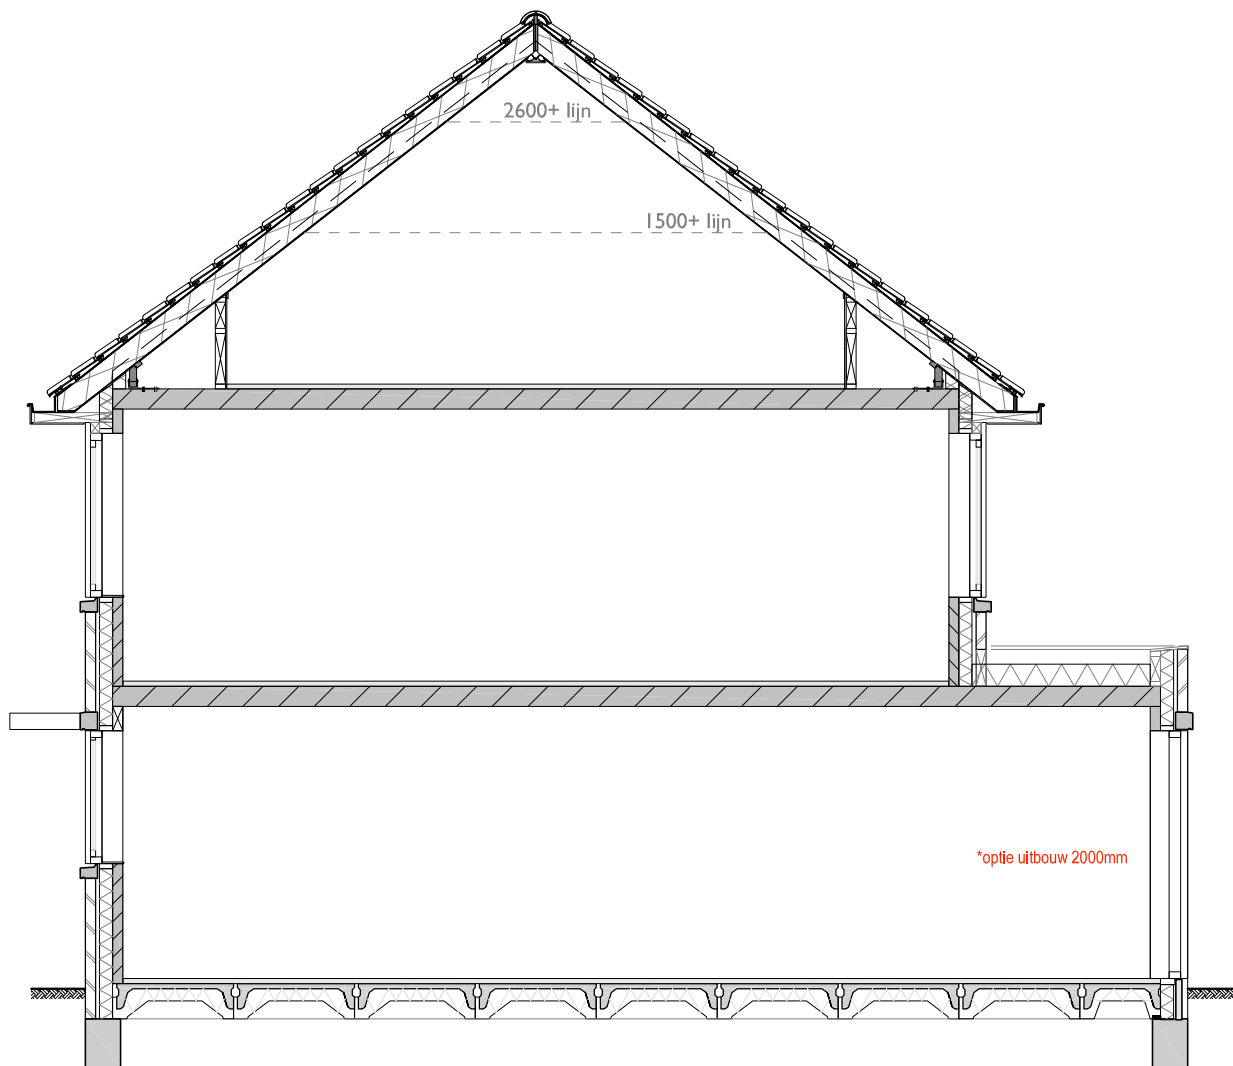

Let op niet van toepassing  
voor bnr 40 - type C




**A & i**  
architecten

project De Regentes - FASE 2  
opdrachtgever UBA Bouw BV

Optietekening  
Uitbouw achtergevel - 2000mm

schaal 1:75 datum 09-03-2018  
formaat A4 gewijzigd 21-03-2018

project nr.	fase	tek.nr.	uitgave
1514	VK	B.01	

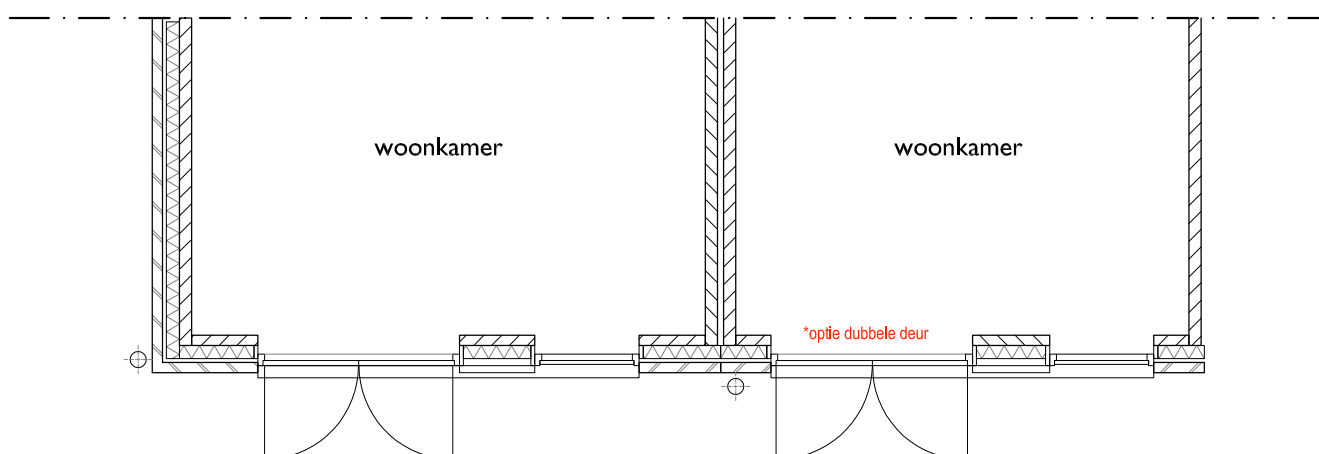




**A & i**  
architecten

project De Regentes - FASE 2  
opdrachtgever UBA Bouw BV

Optietekening  
Optie dakkapel achtergevel

schaal 1:75 datum 09-03-2018  
formaat A4 gewijzigd 21-03-2018

project nr.	fase	tek.nr.	uitgave
1514	VK	B.03	

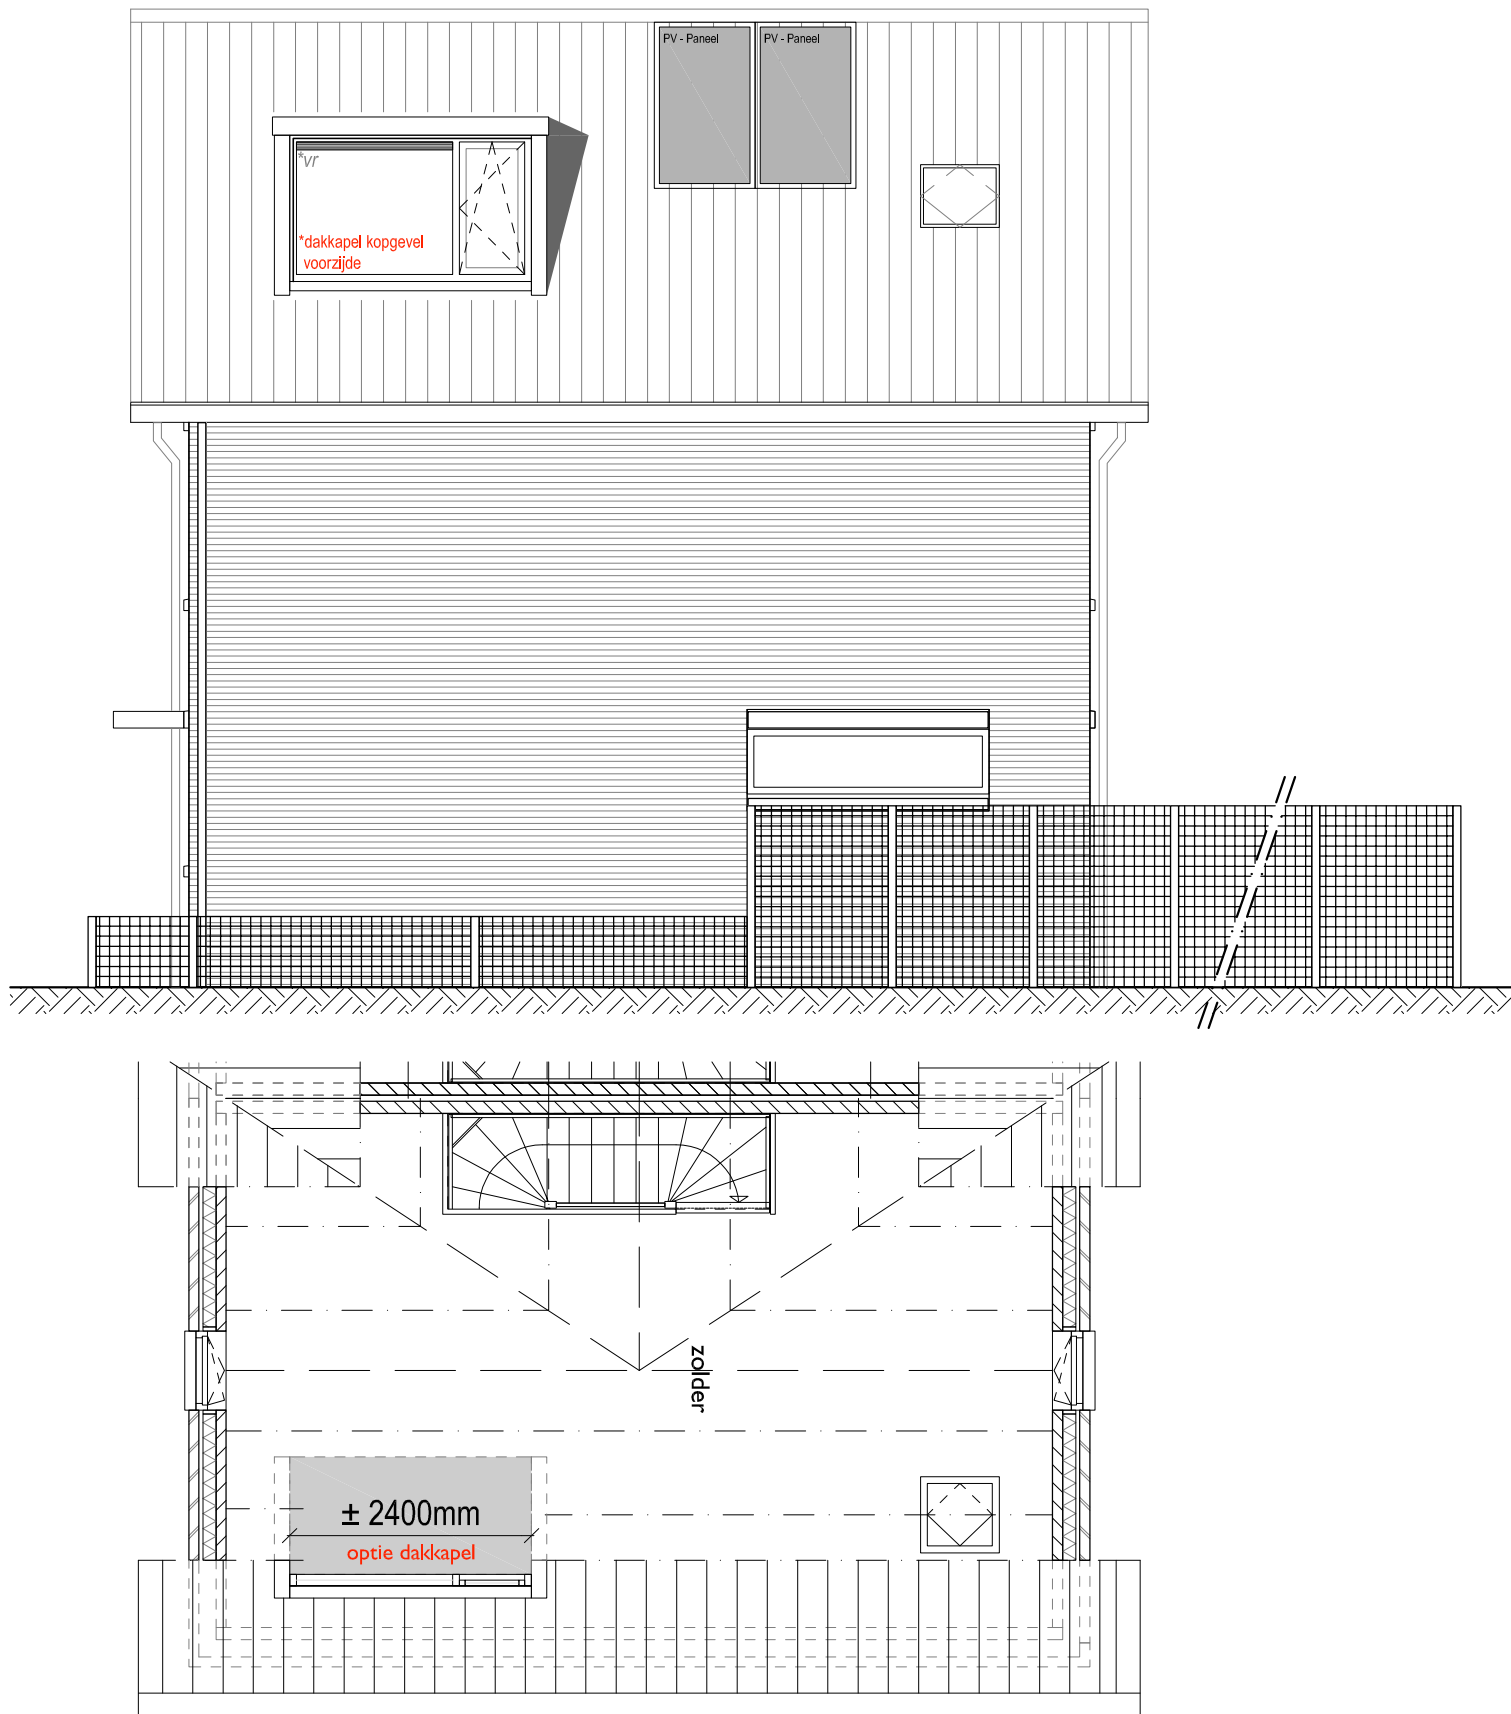

**A & i**  
architecten

project De Regentes - FASE 2

opdrachtgever UBA Bouw BV



Optietekening - woningtype A

Optie dakkapel (kopgevel - voorzijde)

schaal 1:75 datum 09-03-2018

formaat A4 gewijzigd 21-03-2018

project nr.	fase	tek.nr.	uitgave
1514	VK	B.04	

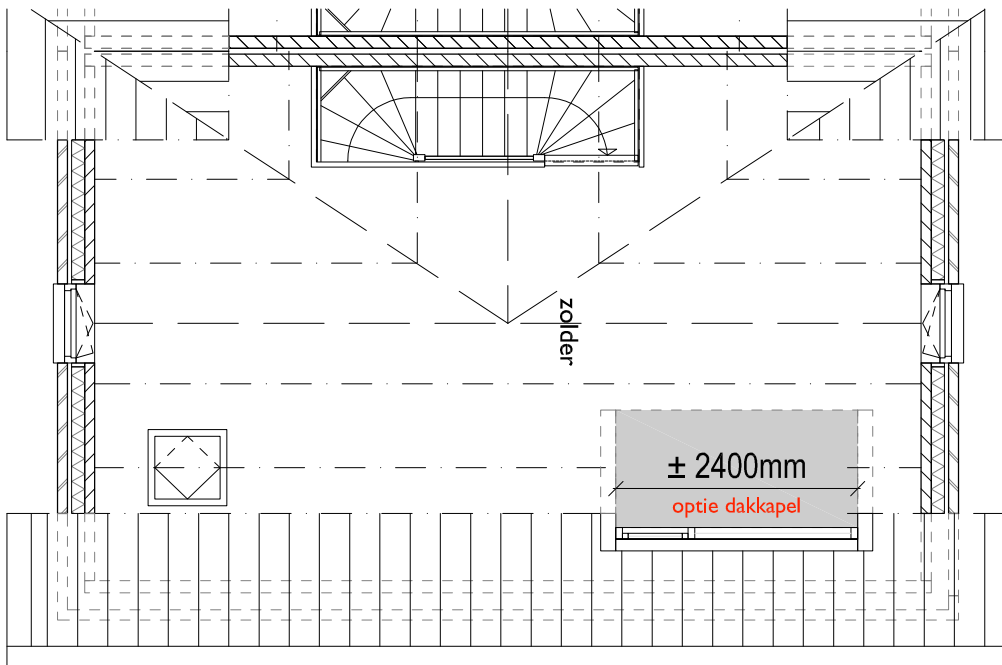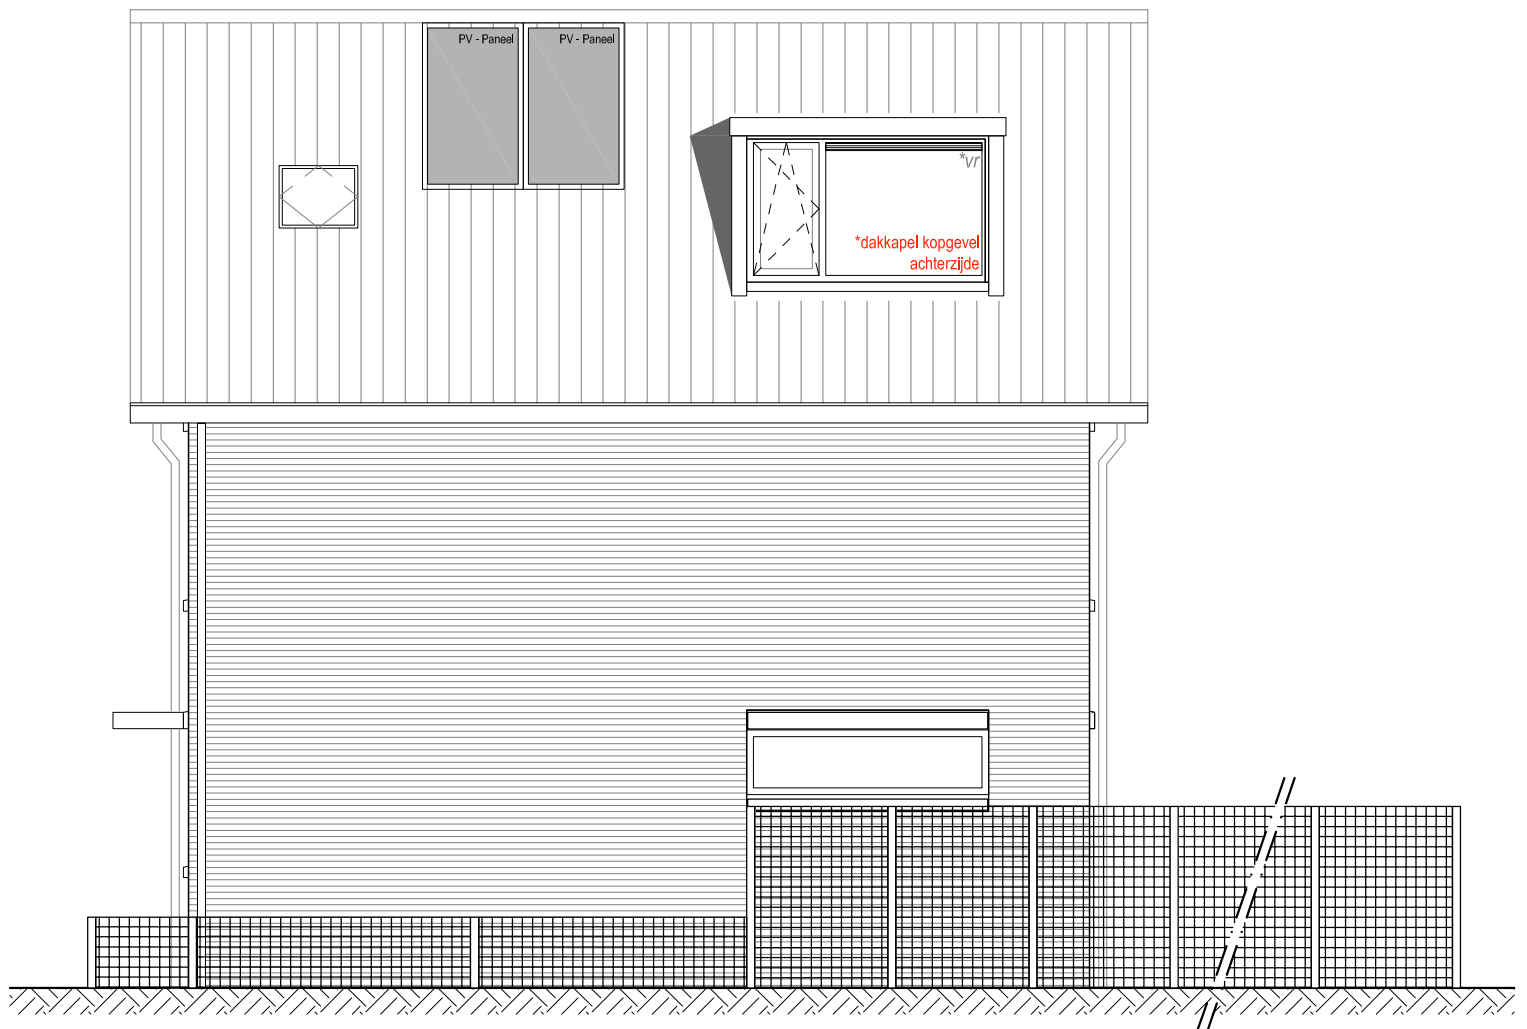



**A & i**  
architecten

project De Regentes - FASE 2

opdrachtgever UBA Bouw BV

Optietekening

Optie dakkapel (4- raams achtergevel)

schaal 1:75 datum 09-03-2018

formaat A4 gewijzigd 21-03-2018

project nr.	fase	tek.nr.	uitgave
1514	VK	B.06	



**A & i**  
architecten

project De Regentes - FASE 2

opdrachtgever UBA Bouw BV

Optietekening

Optie dakkapel - voorgevel

schaal 1:75

datum 09-03-2018

formaat A4

gewijzigd 21-03-2018

project nr.

fase

tek.nr.


uitgave



1514

VK

B.07



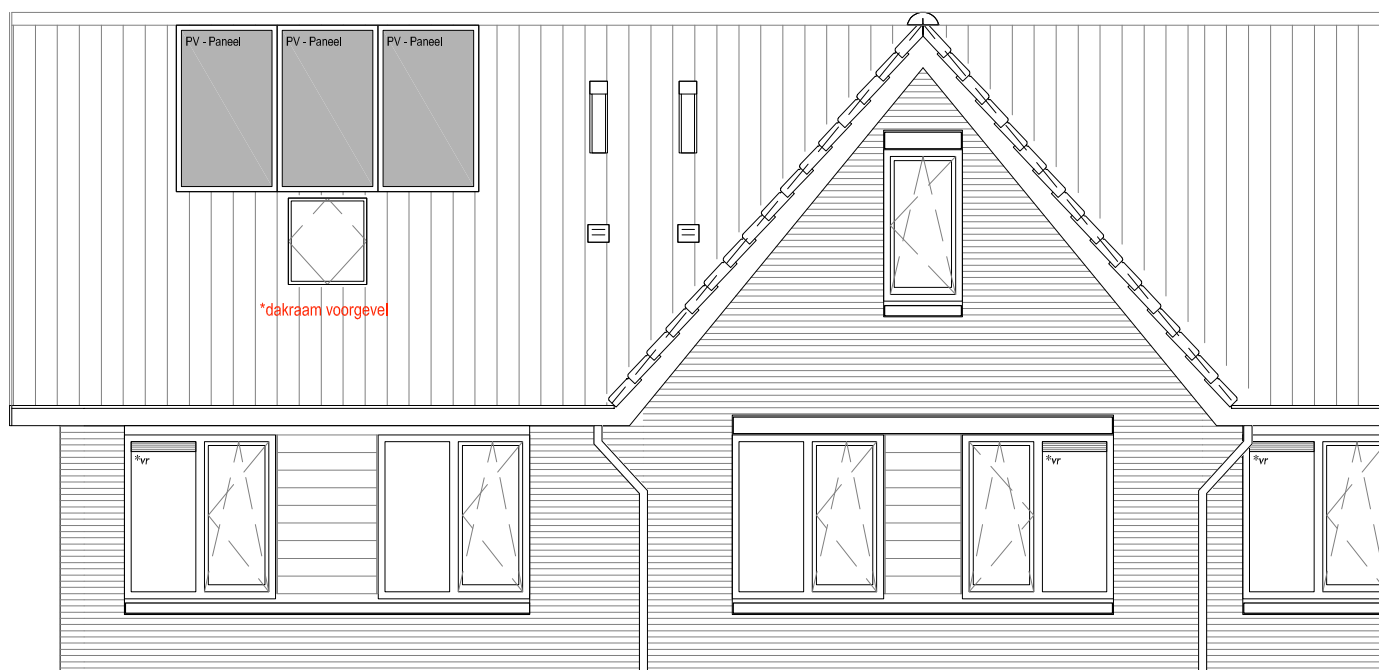

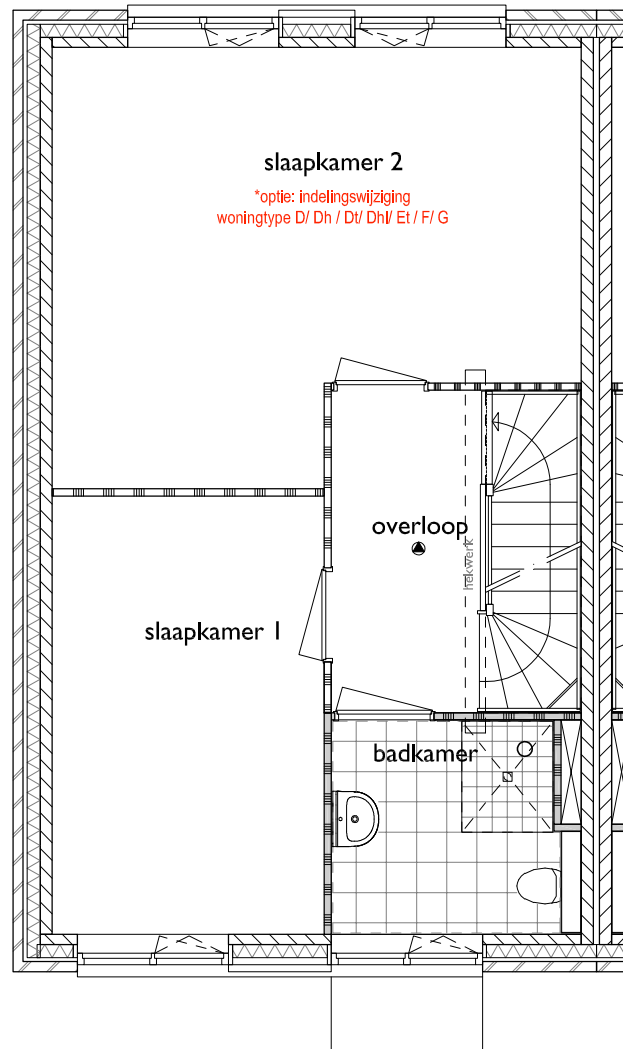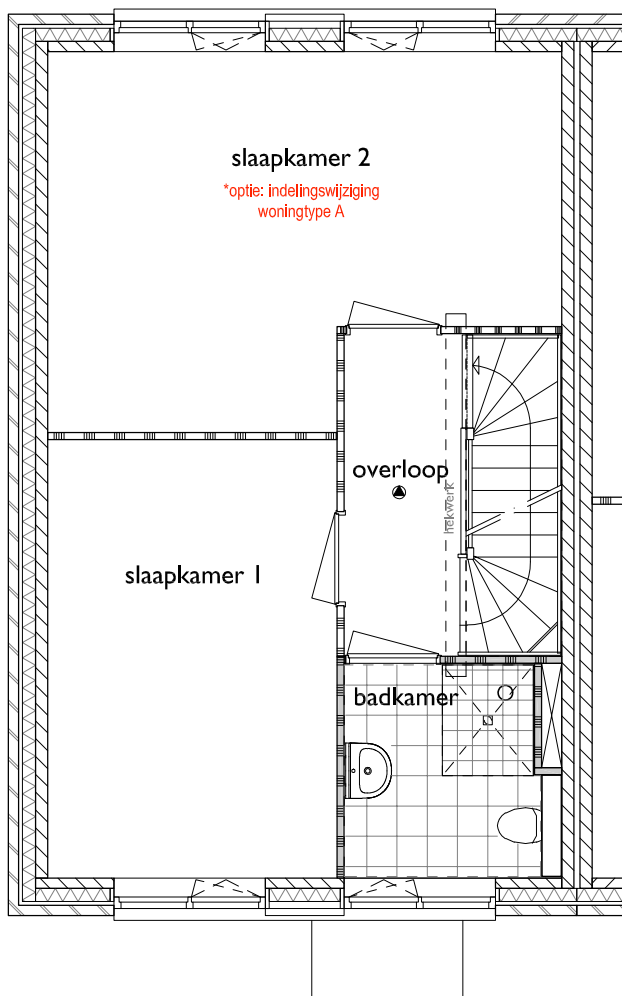

**A & i**  
architecten

project De Regentes - FASE 2

opdrachtgever UBA Bouw BV


Optietekening

Optie - indelingswijziging slaapkamer 2

schaal 1:75 datum 09-03-2018

formaat A4 gewijzigd 21-03-2018

project nr.	fase	tek.nr.	uitgave
1514	VK	B.09	

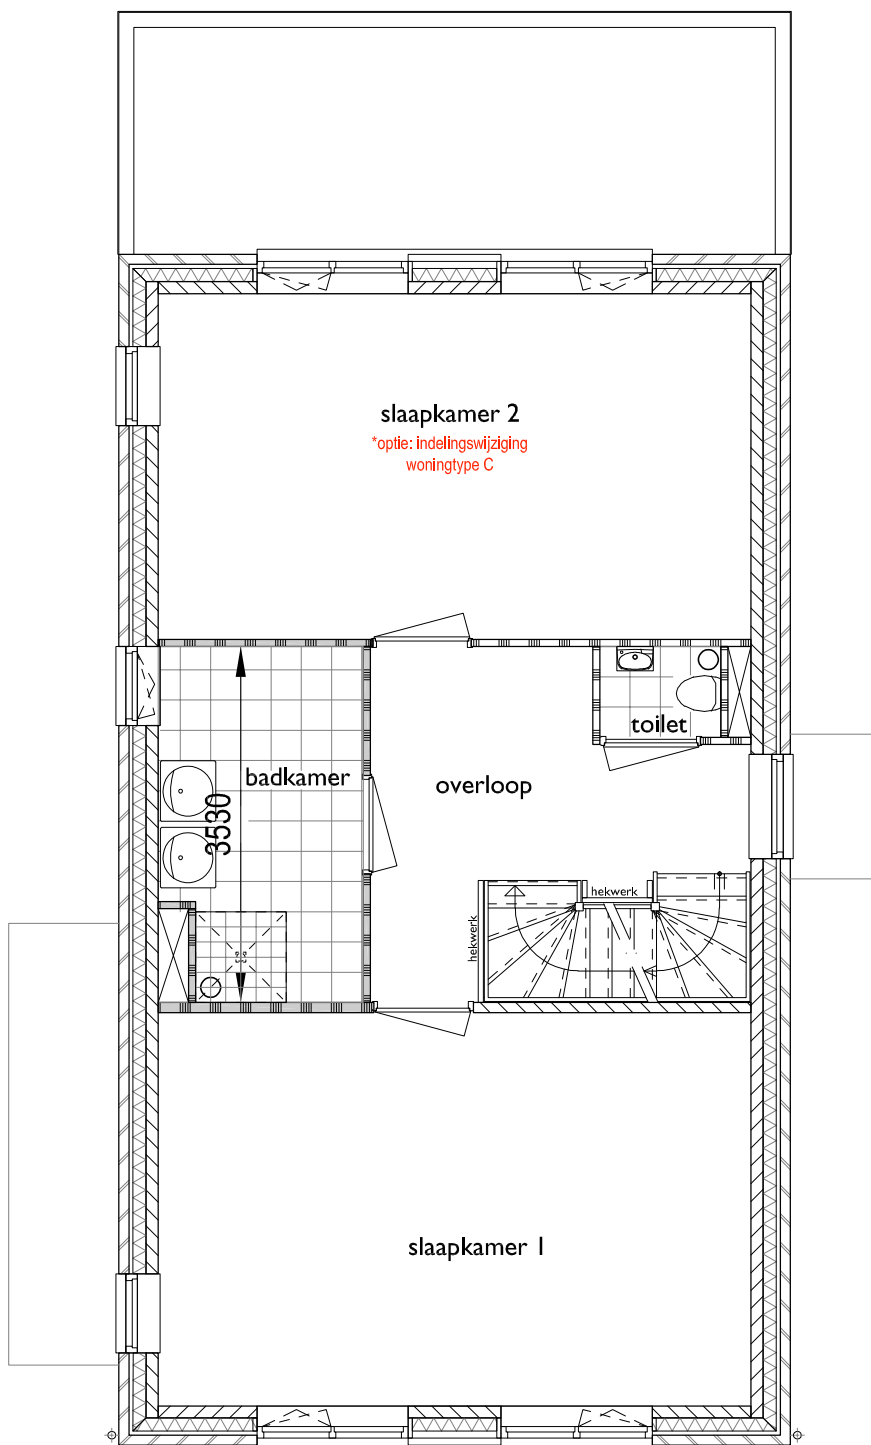

**A & i**  
architecten

project De Regentes - FASE 2

opdrachtgever UBA Bouw BV

Optietekening - woningtype C

Optie - indelingswijziging slaapkamer 2

schaal 1:75 datum 09-03-2018

formaat A4 gewijzigd 21-03-2018

project nr.	fase	tek.nr.	uitgave
1514	VK	B.10	