



Legenda

- w = woning
- t = tuin
- dw = damwand met verlaagd terras
- ~ = water
- - - = gaashek hoogte ca 1800 mm
- = haag hoogte ca 700 mm
- = glashek hoogte ca 1000 mm
- p = parkeerplaats

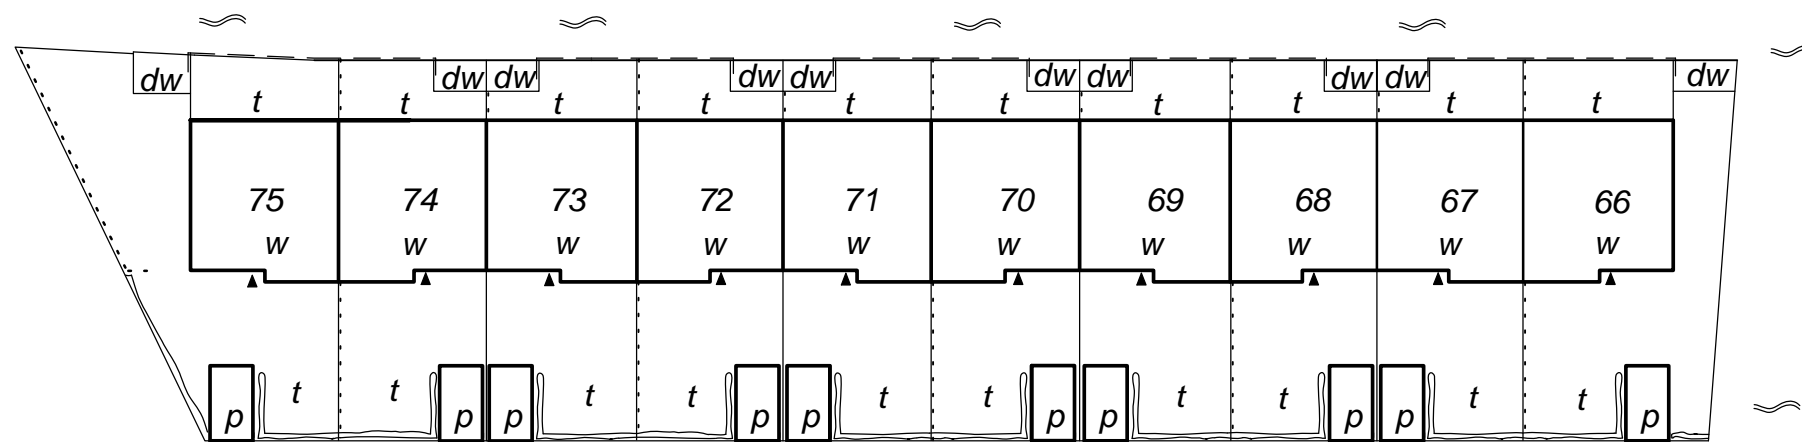

begane grond

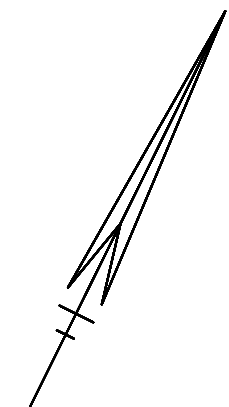

Situatietekening Blok 10 Regentes

Blad 1 van 1

Kadastrale gemeente Uithoorn

Sectie B nummer

Schaal 1: 500

Formaat A3

Datum: 7 mei 2018

BPD Ontwikkeling B.V.

0m **Schaal 1: 500** 25m