

VERKOOPTEKENINGEN

Blad nr.	Tekening	Fase	Formaat	Schaal	Datum	Revisie
----------	----------	------	---------	--------	-------	---------

GEVEL

VK-GA-01	Overzicht standaard woning - Blok 10 Burgemeester Brautigamlaan	UO	A2	200	04-05-2018	B
VK-GA-02	Overzicht opties woning - Blok 10 Burgemeester Brautigamlaan	UO	A2	200	04-05-2018	B

OVERZICHT

VK-OV-01	Overzicht standaard woning - Blok 10 Burgemeester Brautigamlaan	UO	A2	200	04-05-2018	B
VK-OV-02	Overzicht opties woning - Blok 10 Burgemeester Brautigamlaan	UO	A2	200	31-05-2018	D

RENVOOI

VK-RV-00	RENVOOI	UO	A3	-	04-05-2018	B
----------	---------	----	----	---	------------	---

SITUATIE

VK-SO-00	Situatie - Blok 10 Burgemeester Brautigamlaan	UO	A2	200	04-05-2018	B
----------	---	----	----	-----	------------	---

WONINGTYPE A

VK-A-01	Woningtype A - Begane grond - Standaard woning	UO	A3	50	04-05-2018	B
VK-A-02	Woningtype A spiegelbeeld - Begane grond - Standaard hoekwoning	UO	A3	50	04-05-2018	B
VK-A-03	Woningtype A - Verdieping - Standaard woning	UO	A3	50	04-05-2018	B
VK-A-04	Woningtype A - Begane grond - Optie vergrote keuken	UO	A3	50	04-05-2018	B
VK-A-05	Woningtype A - Begane grond - Optie keuken verplaatsen	UO	A3	50	04-05-2018	B
VK-A-06	Woningtype A - Begane grond - Optie keuken verplaatsen en woonkamer	UO	A3	50	04-05-2018	B
VK-A-07	Woningtype A - Begane grond - Optie vergrote slaapkamer	UO	A3	50	08-05-2018	C
VK-A-08	Woningtype A - Begane grond - Optie verblijfsruimtes samenvoegen	UO	A3	50	04-05-2018	B
VK-A-09	Woningtype A - Verdieping - Optie dakkapel	UO	A3	50	04-05-2018	B
VK-B-08	Woningtype B - Begane grond - Optie verblijfsruimtes samenvoegen	UO	A3	50	04-05-2018	B

WONINGTYPE B

VK-B-01	Woningtype B - Begane grond - Standaard woning	UO	A3	50	04-05-2018	B
VK-B-02	Woningtype B - Begane grond - Standaard hoekwoning	UO	A3	50	04-05-2018	B
VK-B-03	Woningtype B - Verdieping - Standaard woning	UO	A3	50	04-05-2018	B
VK-B-04	Woningtype B - Begane grond - Optie vergrote keuken	UO	A3	50	31-05-2018	D
VK-B-05	Woningtype B - Begane grond - Optie keuken verplaatsen	UO	A3	50	04-05-2018	B
VK-B-06	Woningtype B - Begane grond - Optie keuken verplaatsen en woonkamer	UO	A3	50	31-05-2018	D
VK-B-07	Woningtype B - Begane grond - Optie vergrote slaapkamer	UO	A3	50	08-05-2018	C
VK-B-09	Woningtype B - Verdieping - Optie dakkapel	UO	A3	50	04-05-2018	B



Rogier van der Weydestraat 8E | 1817 MJ Alkmaar | Postbus 1121 | 1810 KC Alkmaar | T +(31)723031200 | E info@bbhd.nl | www.bbhd.nl

Project 10 WONINGEN BURGEMEESTER BRAUTIGAMLAAN UITHOORN

Projectarchitect TON van 't HOFF AvB

I.O.V. BPD ONTWIKKELING BV, REGIO NOORD-WEST TE AMSTERDAM

Projectcoördinator WILLIAM KROM

Getekend MAIK DEKKER

Tekening UITVOERINGSONTWERP

Schaal 1: -

Formaat A4

TEKENINGENLUST

Projectnummer 2016010

Fase

Tekeningnummer


Revisie Datum

UO


VK-00

D


31-05-2018

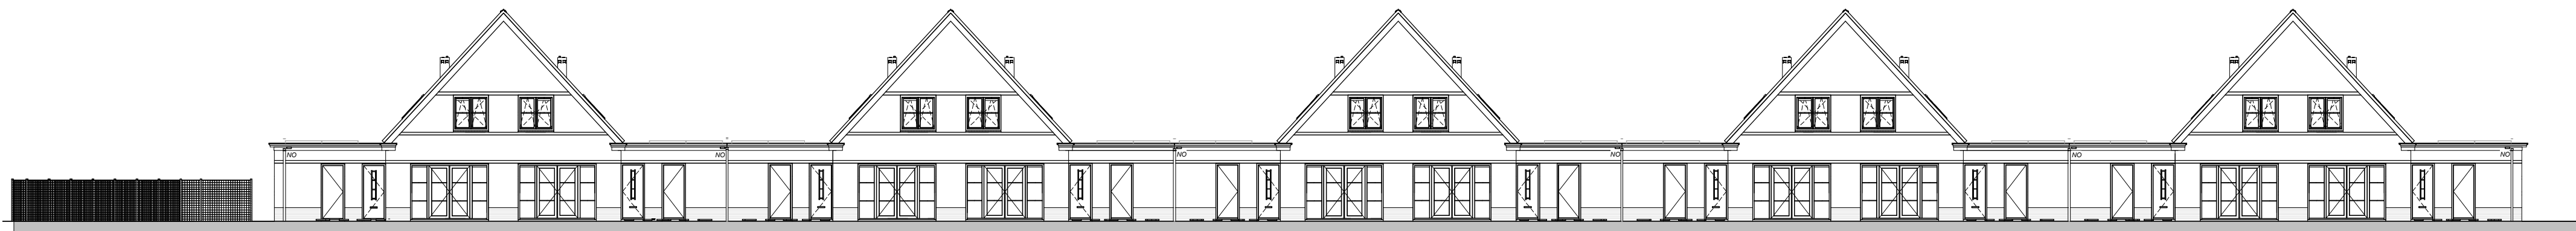


voorgevel

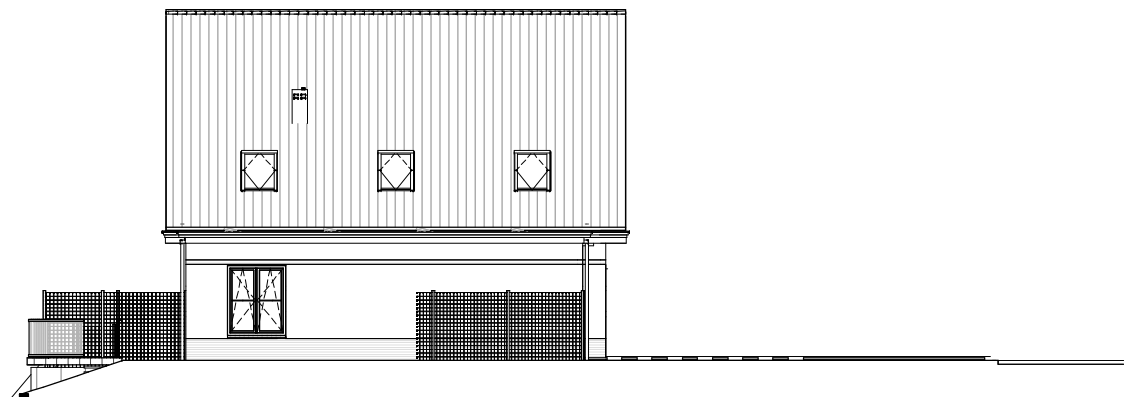

linkergevel

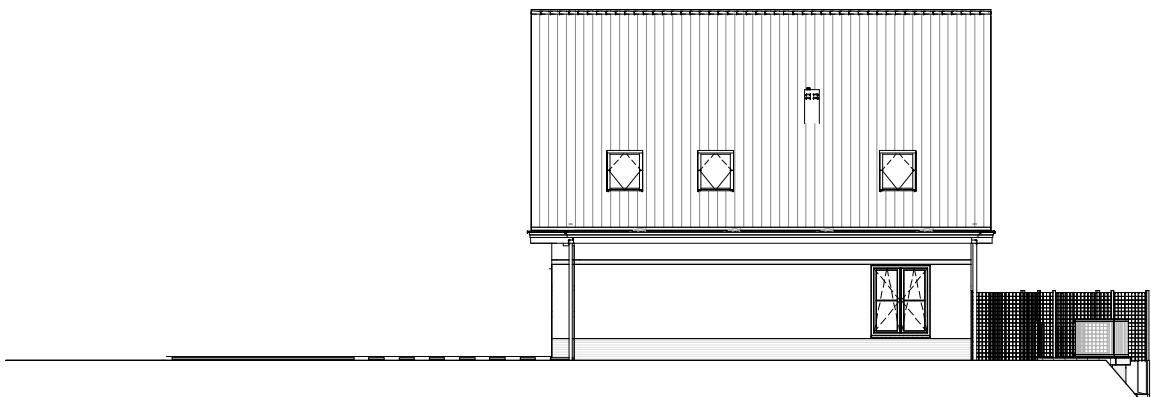

rechtergevel

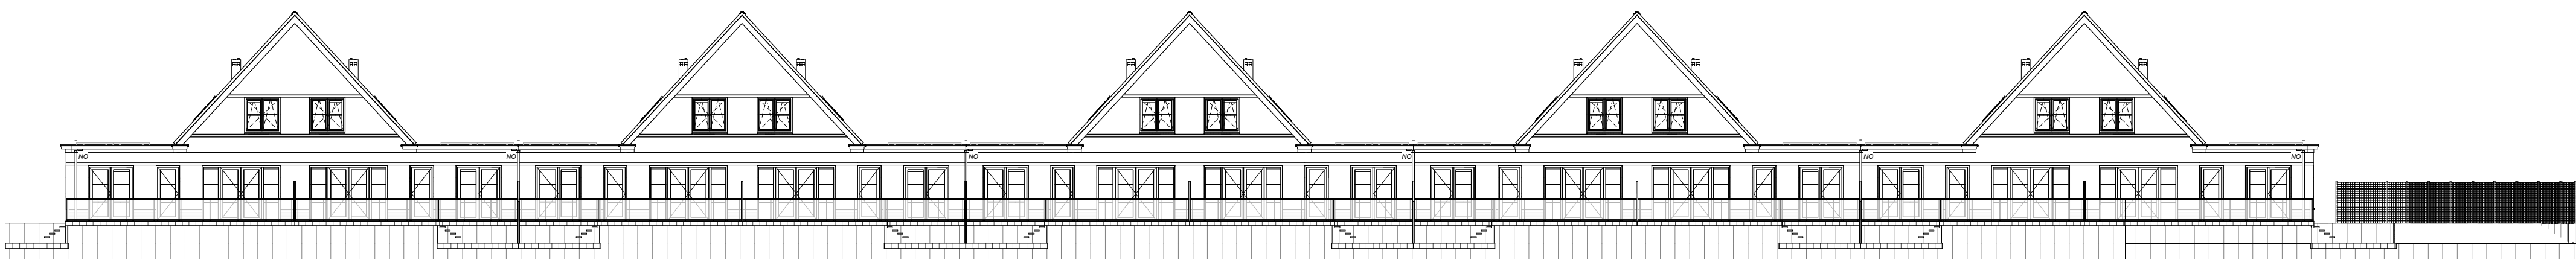

achtergevel

Overzicht standaard woning -
Blok 10 Burgemeester Brautigamlaan

B B H D
architecten

Tekeningnummer

VK-00

Projectnummer

2016010

Fase

VERKOOP

Schaal

1 : 200

Formaat

A2


Revisie

Datum


UO

VK-GA-01 B


04-05-2018

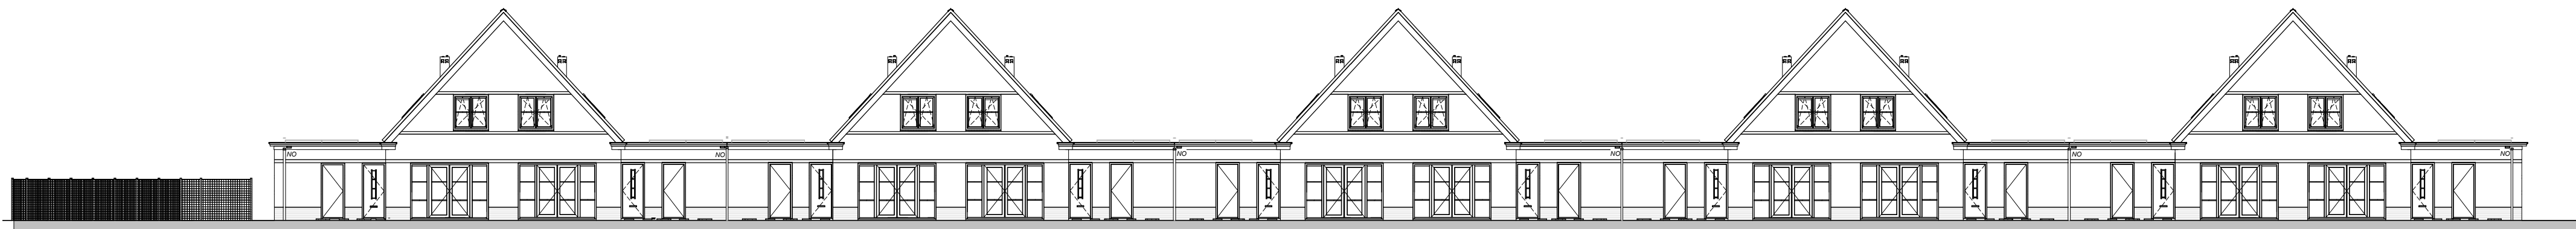


voorgevel

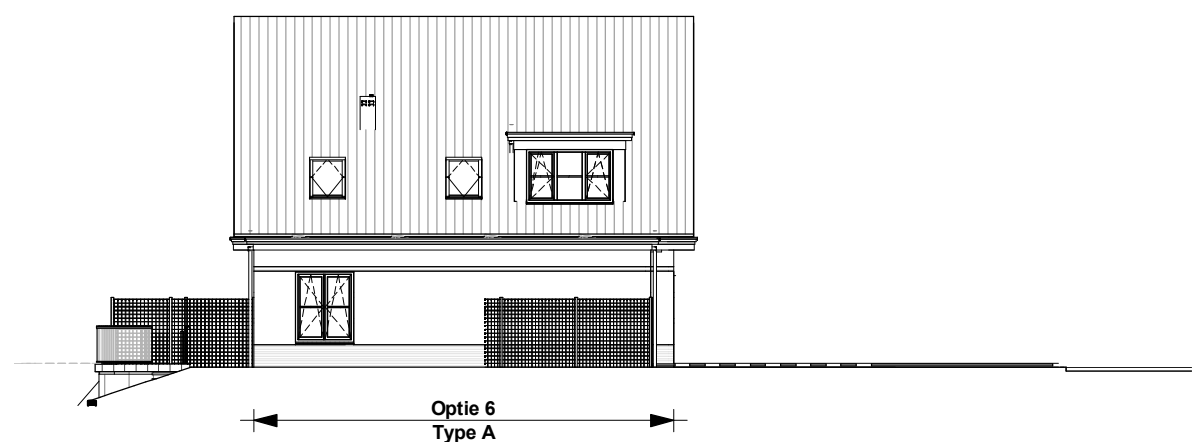

linkergevel

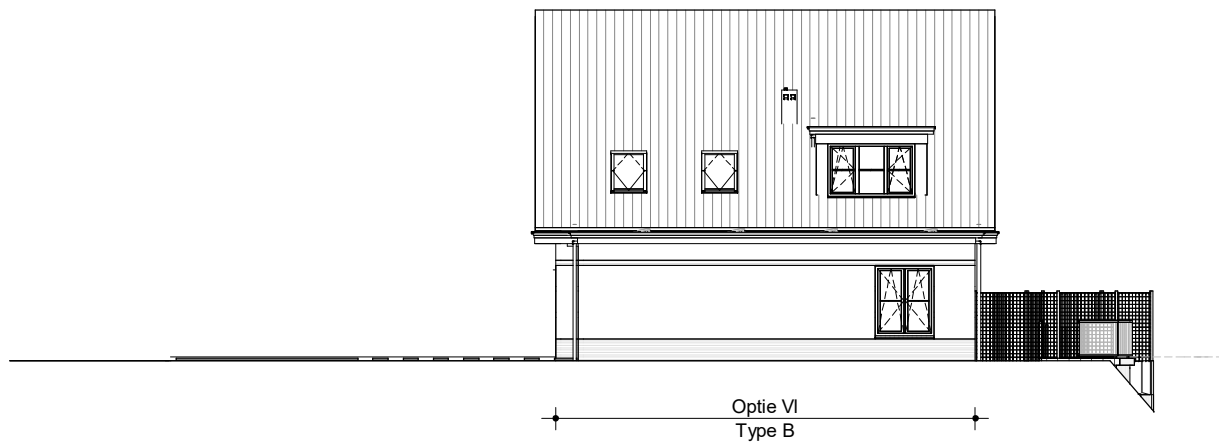

rechtergevel

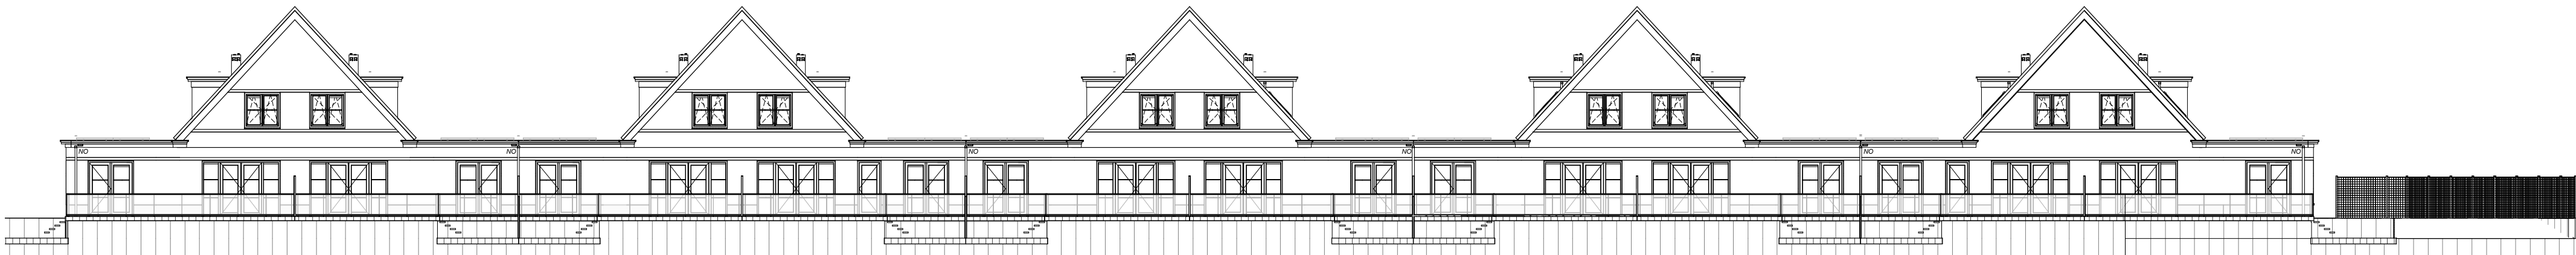

achtergevel (met mogelijke opties)

BESCHIKBARE OPTIES

Type A

- 1. Keuken vergroten *
- 2. Keuken naar voorgevel
- 3. Woonkamer vergroten en keuken verplaatsen *
- 4. Slaapkamer vergroten *
- 5. Verblijfsruimtes achterzijde samenvoegen *
- 6. Dakkapel bij slaapkamer 2

* bij deze opties vervalt de deurkozijn in de achtergevel

Type B

- I. Keuken vergroten *
- II. Keuken naar voorgevel
- III. Woonkamer vergroten en keuken verplaatsen *
- IV. Slaapkamer vergroten *
- V. Verblijfsruimtes achterzijde samenvoegen *
- VI. Dakkapel bij slaapkamer 2

* bij deze opties vervalt de deurkozijn in de achtergevel


Overzicht opties woning -
Blok 10 Burgemeester Brautigamlaan

B B H D
architecten


Tekeningnummer VK-00
Projectnummer 2016010
Fase VERKOOP

Schaal 1 : 200
Formaat A2
Revisie Datum

UO VK-GA-02 B
04-05-2018

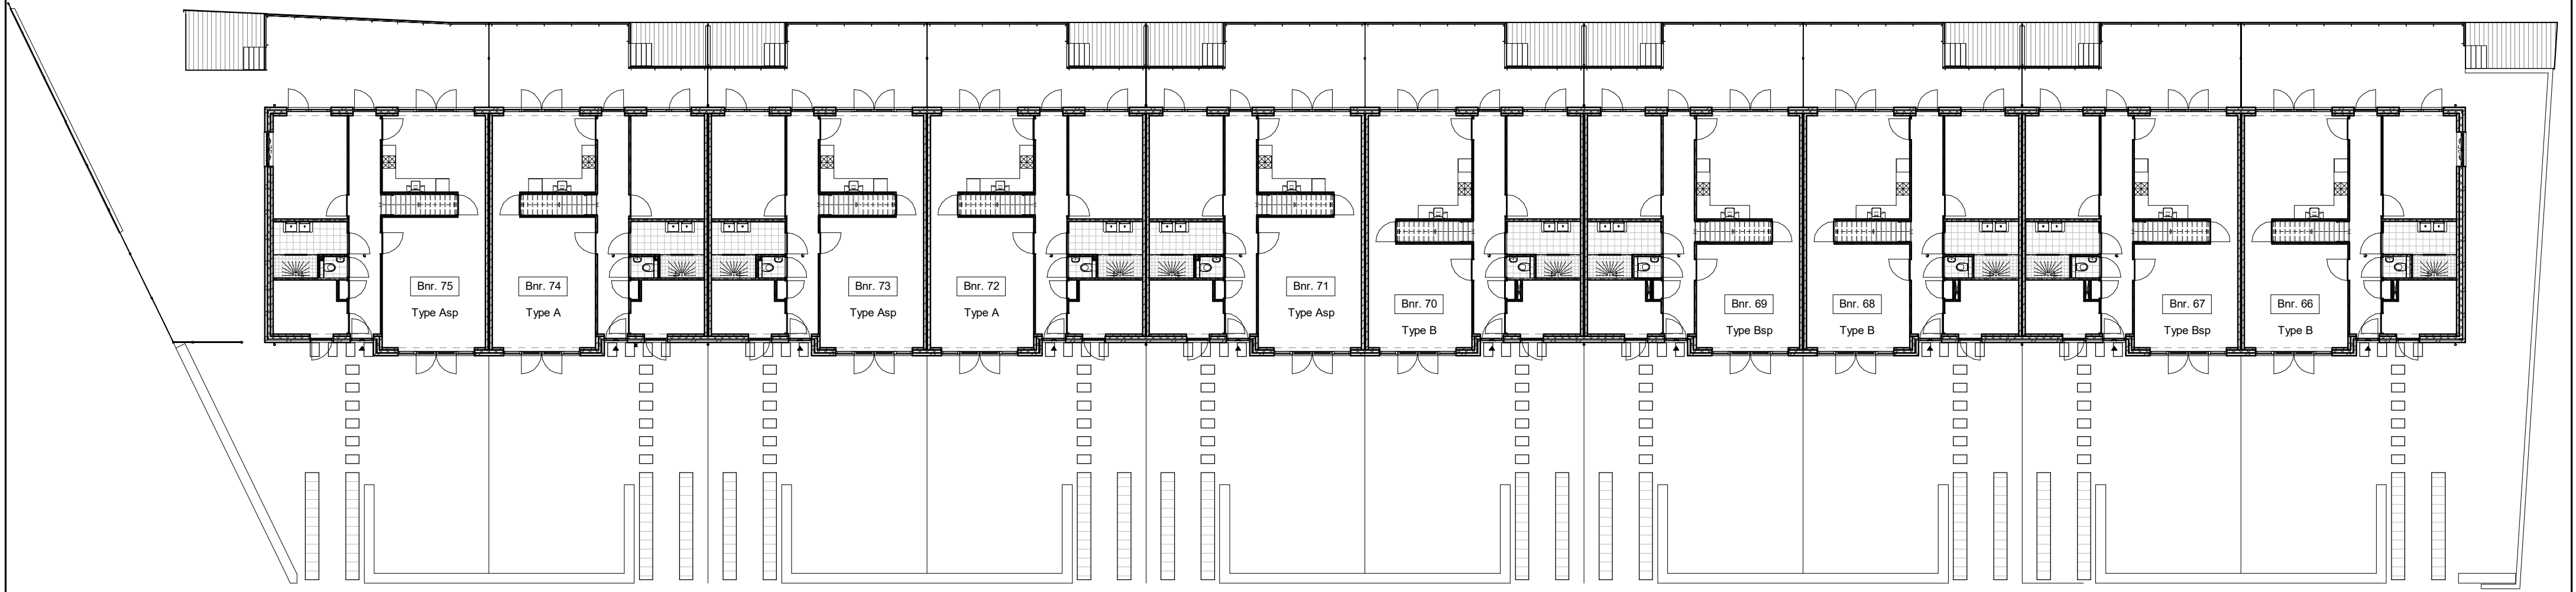

begane grond

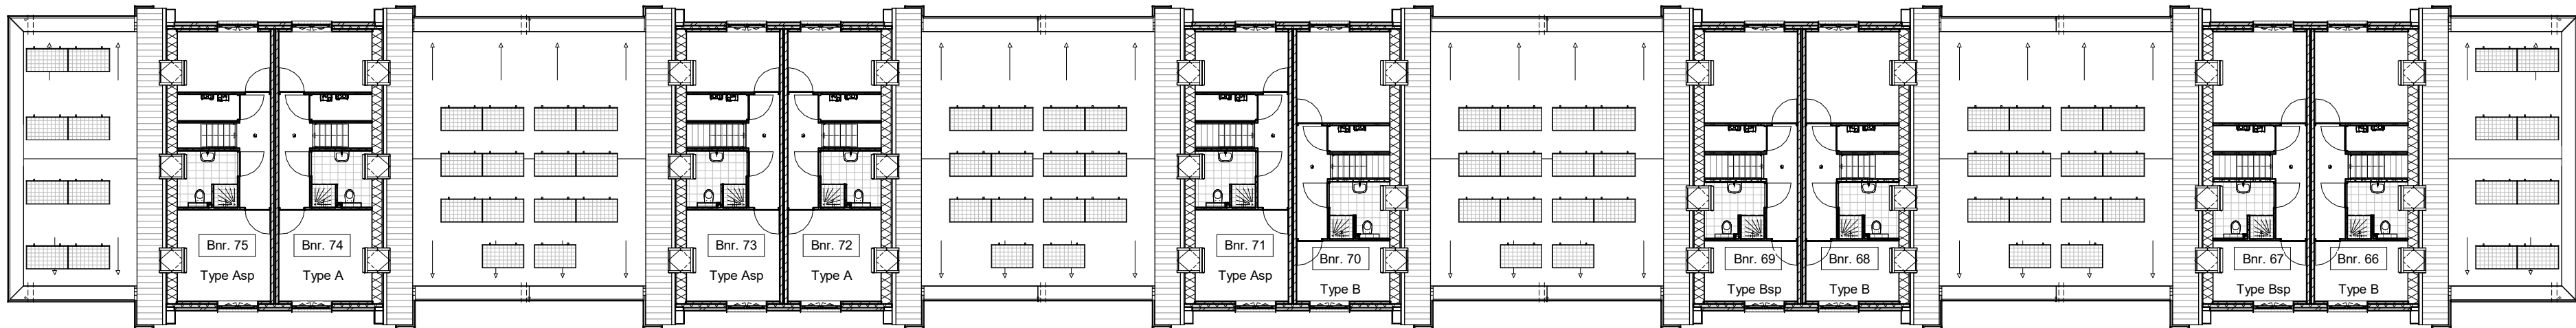

eerste verdieping

Overzicht standaard woning -
Blok 10 Burgemeester Brautigamlaan

B


B

H


D

architecten

Tekeningnummer	VK-00	Schaal	1: 200
Projectnummer	2016010	Formaat	A2
Fase	VERKOOP	Revisie	Datum
U0		VK-OV-01 B	
		04-05-2018	

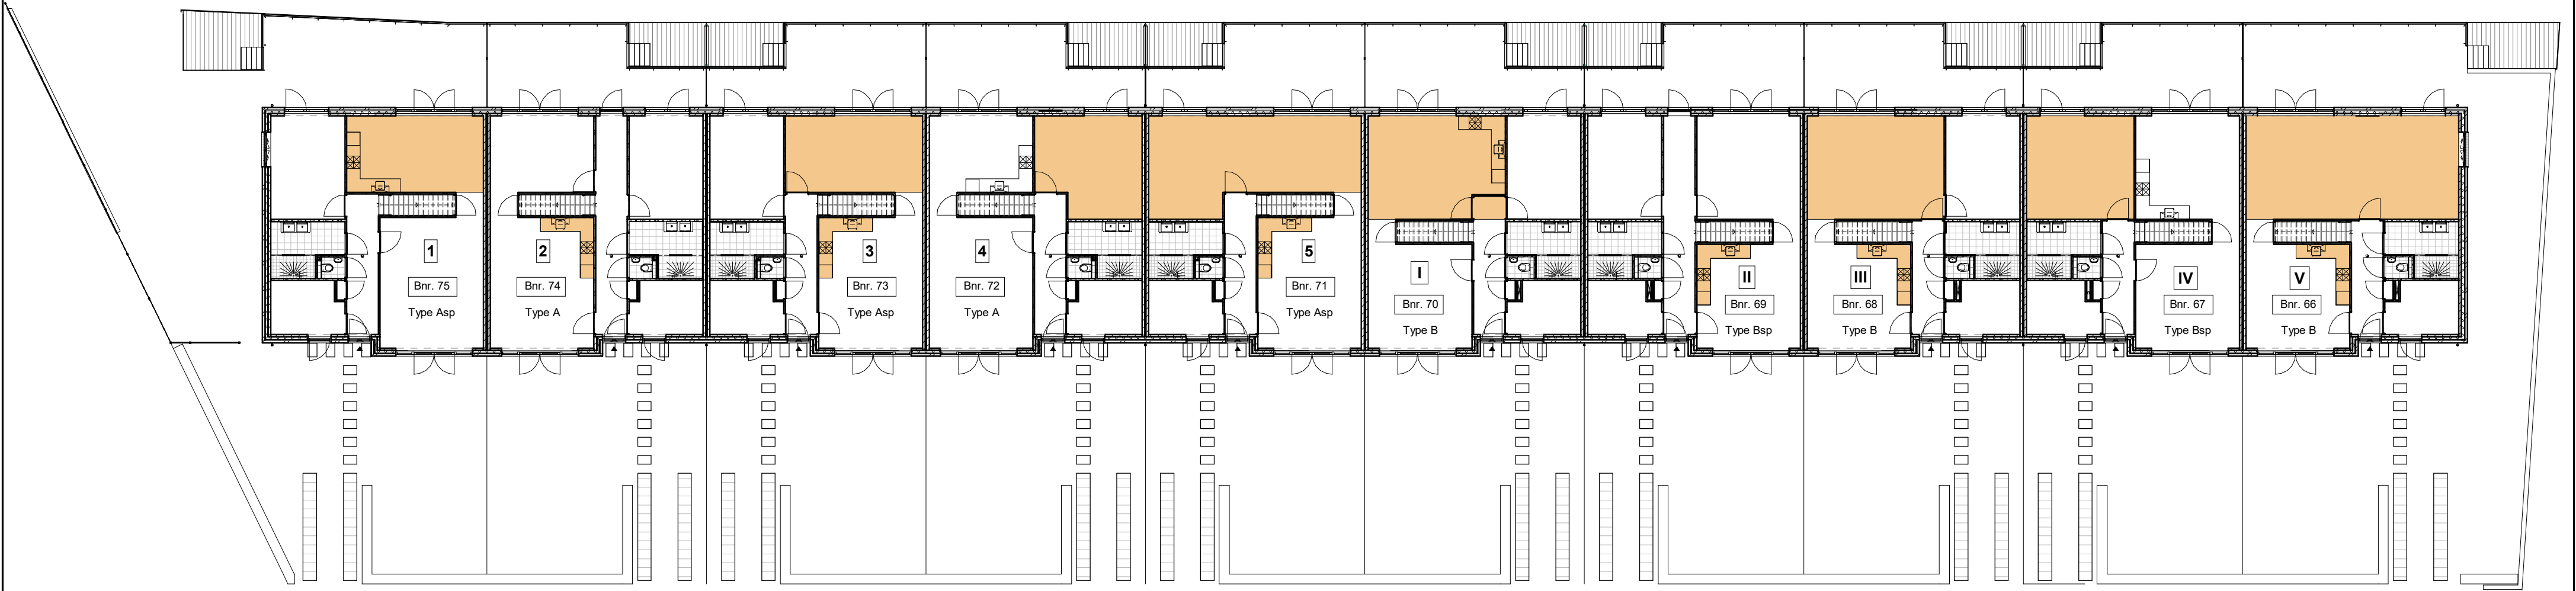

begane grond

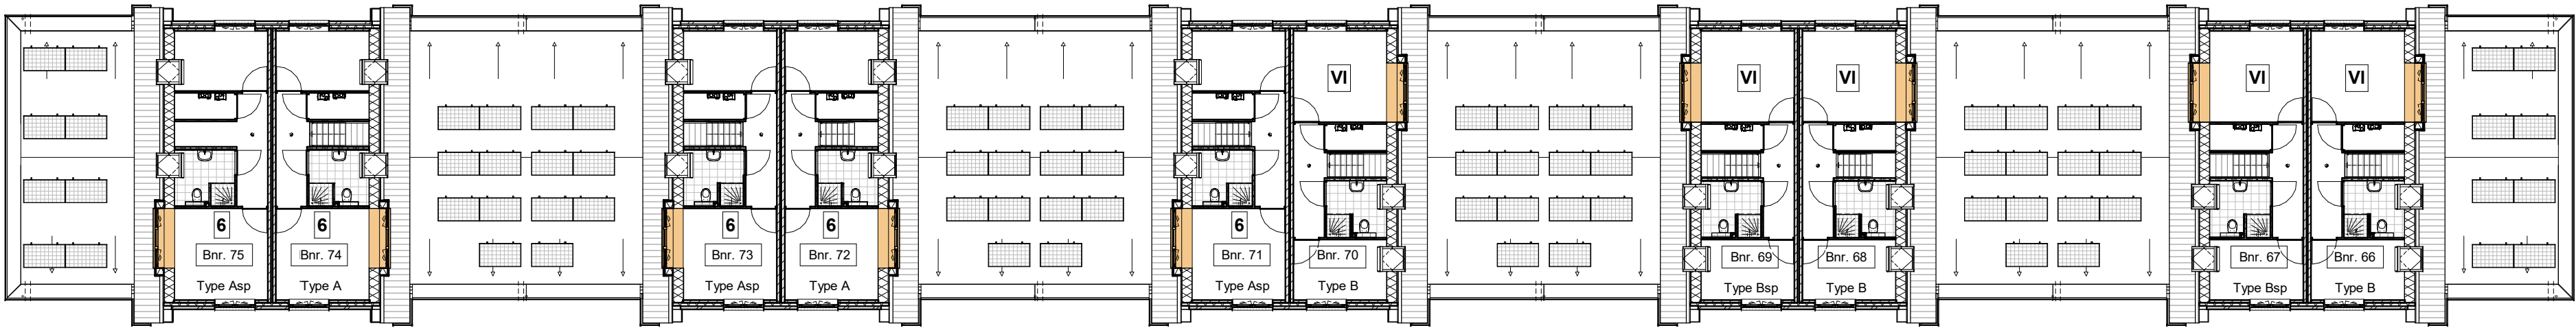

eerste verdieping

BESCHIKBARE OPTIES	
Type A 1. Keuken vergroten * 2. Keuken naar voorgevel 3. Woonkamer vergroten en keuken verplaatsen* 4. Slaapkamer vergroten * 5. Verblijfsruimtes achterzijde samenvoegen * 6. Dakkapel bij slaapkamer 2 <i>* bij deze opties vervalt de deurkozijn in de achtergevel</i>	Type B I. Keuken vergroten * II. Keuken naar voorgevel III. Woonkamer vergroten en keuken verplaatsen* IV. Slaapkamer vergroten * V. Verblijfsruimtes achterzijde samenvoegen * VI. Dakkapel bij slaapkamer 2 <i>* bij deze opties vervalt de deurkozijn in de achtergevel</i>

Alle bouwnummers
kunnen kiezen tussen
type A en B en
bijbehorende opties

Overzicht opties woning -
Blok 10 Burgemeester Brautigamlaan

B B H D

architecten

Tekeningnummer

VK-00

Schaal

1 : 200

Projectnummer

2016010

Formaat

A2

Fase

VERKOOP

Revisie

Datum

UO

VK-OV-02 D

31-05-2018

RENVOOI

BOUWKUNDIG

Symbol	Omschrijving
	Gibowand, normaal
	Gibowand, zwaar
	Gibowand, hydro
	Kalkzandsteen
	Baksteen metselwerk
	Isolatie
	Vloertegels
	CV-ketel
	Mechanische ventilatie
	Vloerverdeler
	Rookafvoer
	Radiator (rad.) Convector (con.)

ELECTROTECHNISCH

Symbol	Omschrijving
	Mechanische ventilatie
	Buitenlamp
	Aansluitpunt bedraad
	Aansluitpunt onbedraad
	Grondkabel
	Wandarmatuur
	Lichtpunt
	Wandcontactdoos 1-voudig met beschermingscontact
	Wandcontactdoos 1-voudig met beschermingscontact
	Schakelaar, serie-
	Schakelaar, 1-polig
	Schakelaar, wissel-
	Schel
	Beldrukker
	Afzuigpunten mechanisch ventilatie
	Rookmelder
	Buitenkraan

B B H D

architecten

Tekeningnummer

Projectnummer

Fase

VK-00

2016010

VERKOOP

Schaal

Formaat

Revisie

1 : -

A3


Datum

U0

VK-RV-00

B

04-05-2018

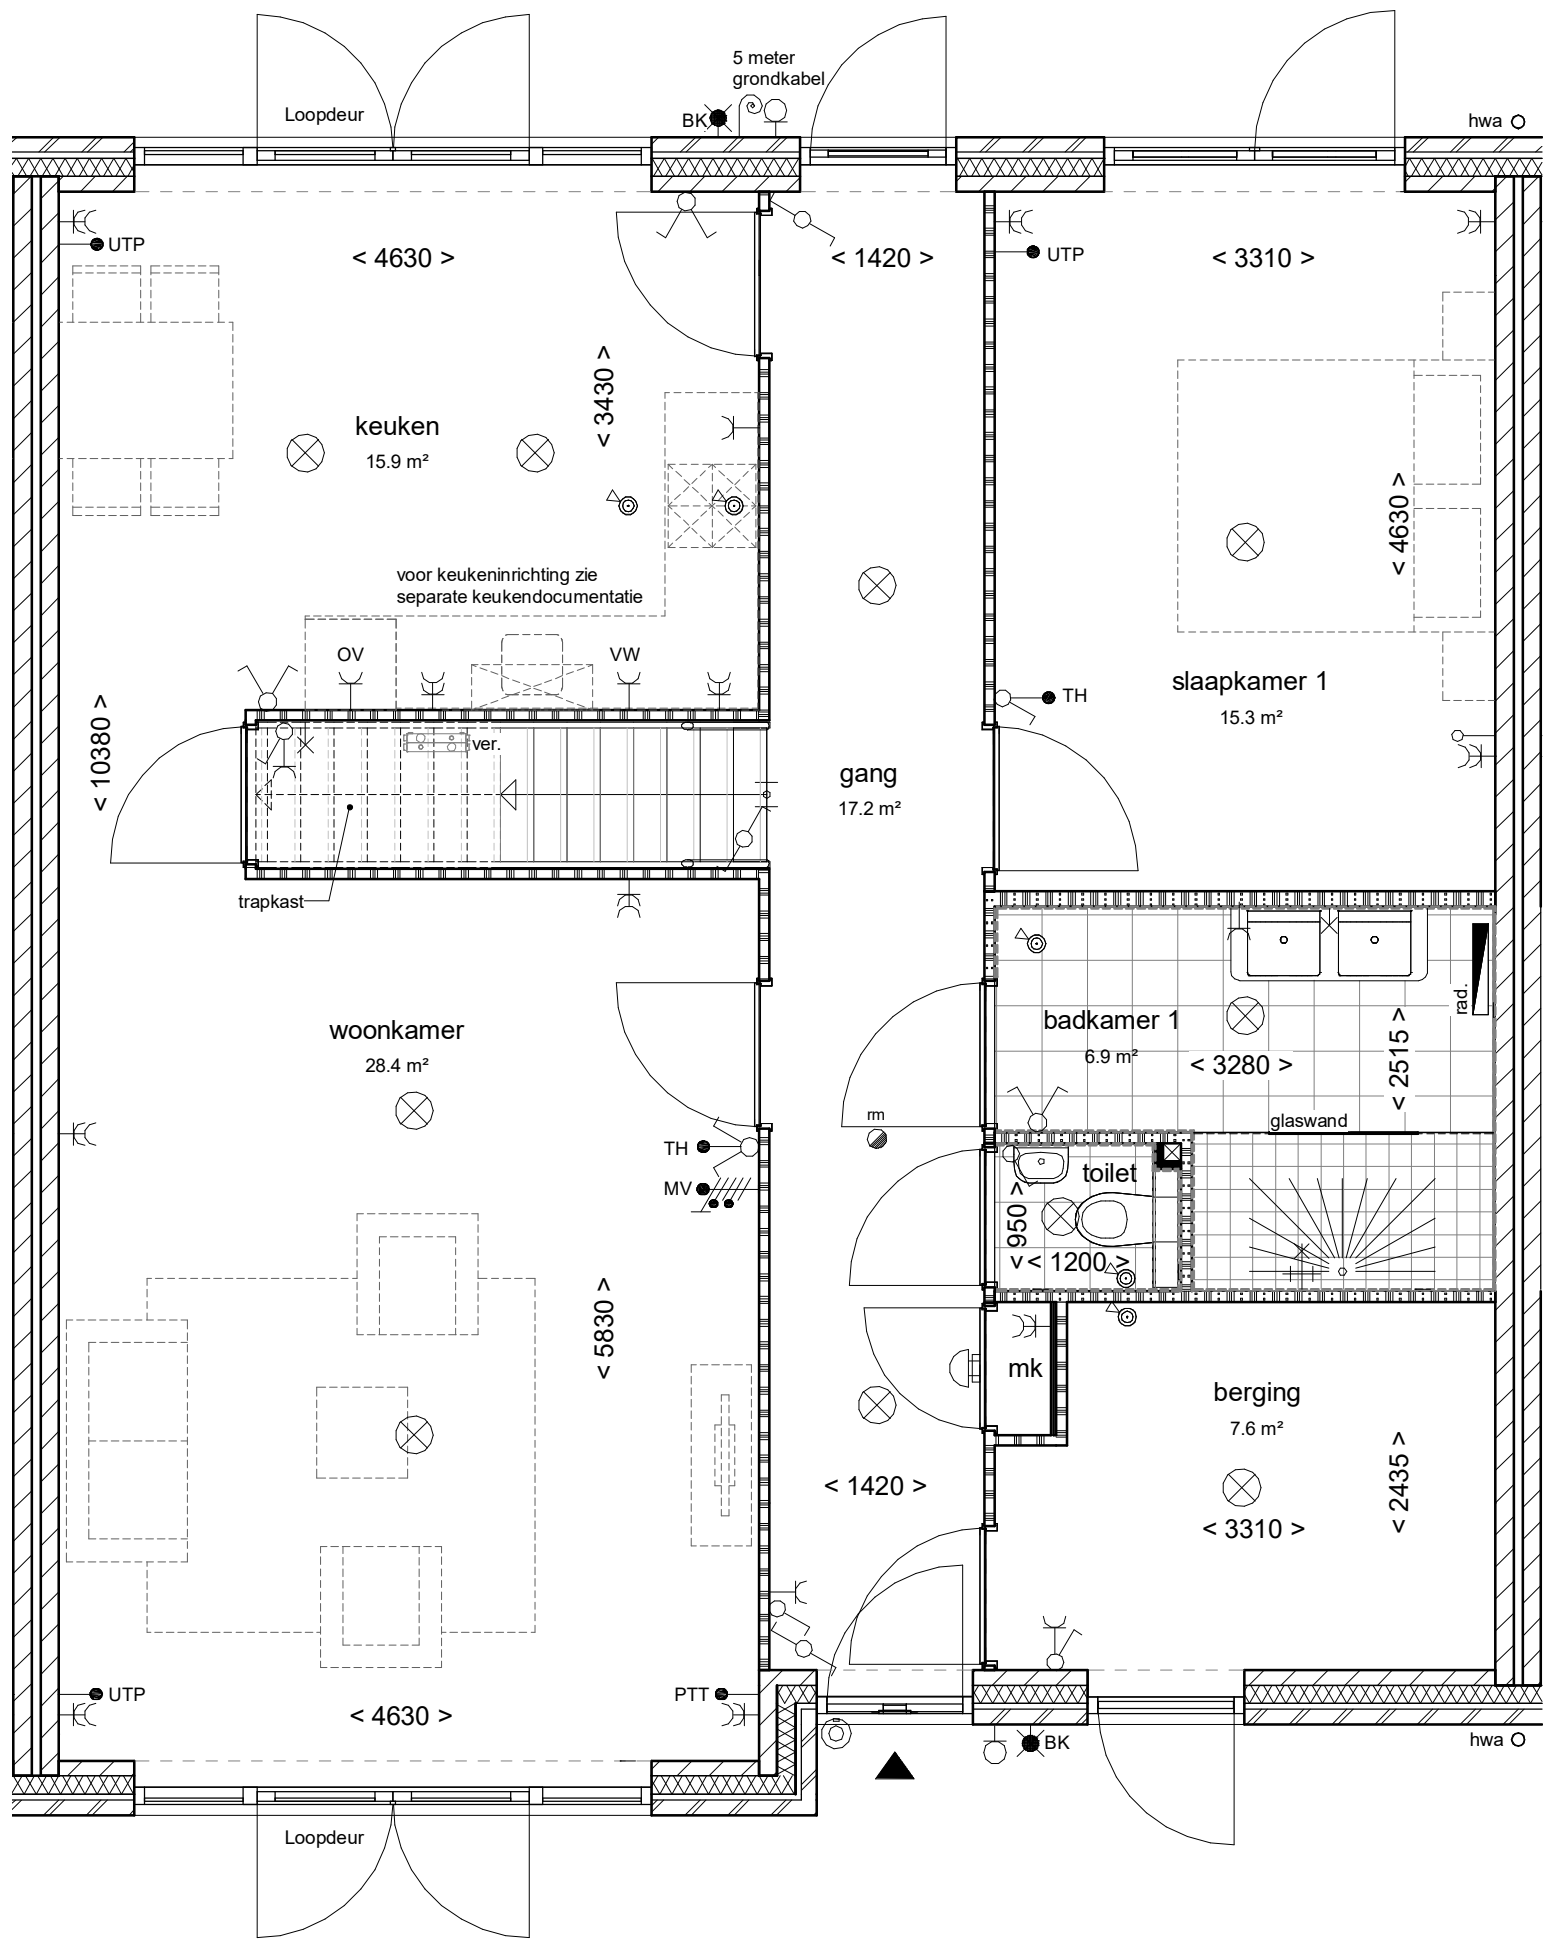

Begane grond

Woningtype A - Begane grond -
Standaard woning

B


B

H

D

architecten


Tekeningnummer	VK-00	Schaal	1 : 50
Projectnummer	2016010	Formaat	A3
Fase	VERKOOP	Revisie	Datum
U0	VK-A-01	B	04-05-2018

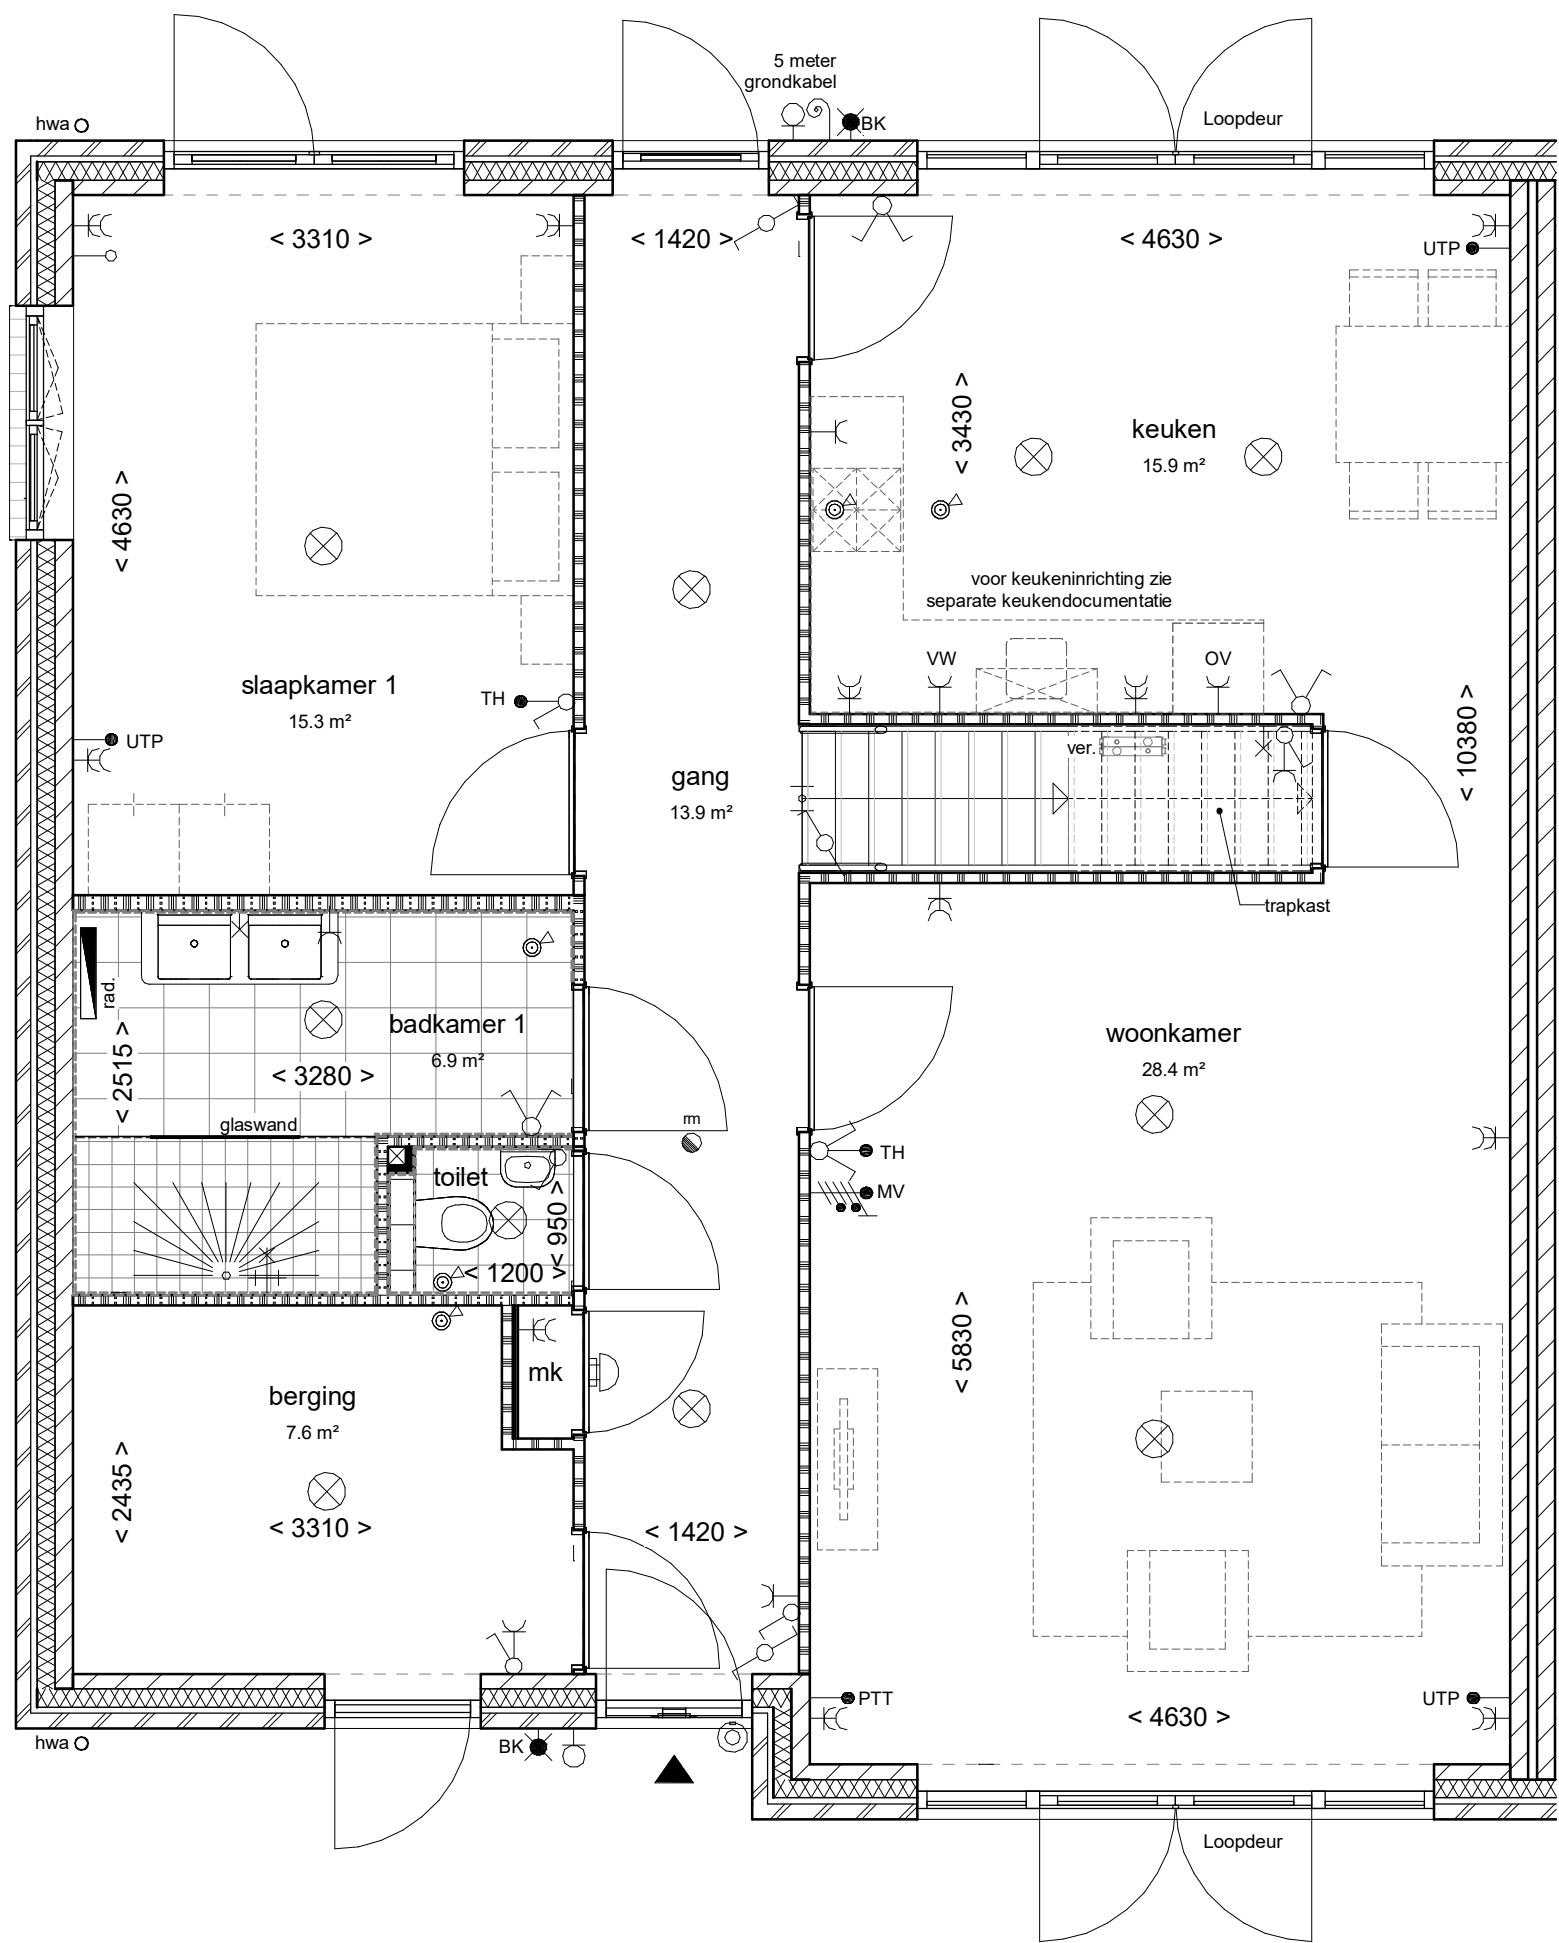

begane grond

Woningtype A spiegelbeeld -
Begane grond - Standaard hoekwoning


B B H D architecten			
Tekeningnummer	VK-00	Schaal	1 : 50
Projectnummer	2016010	Formaat	A3
Fase	VERKOOP	Revisie	Datum
U0 VK-A-02 B		04-05-2018	

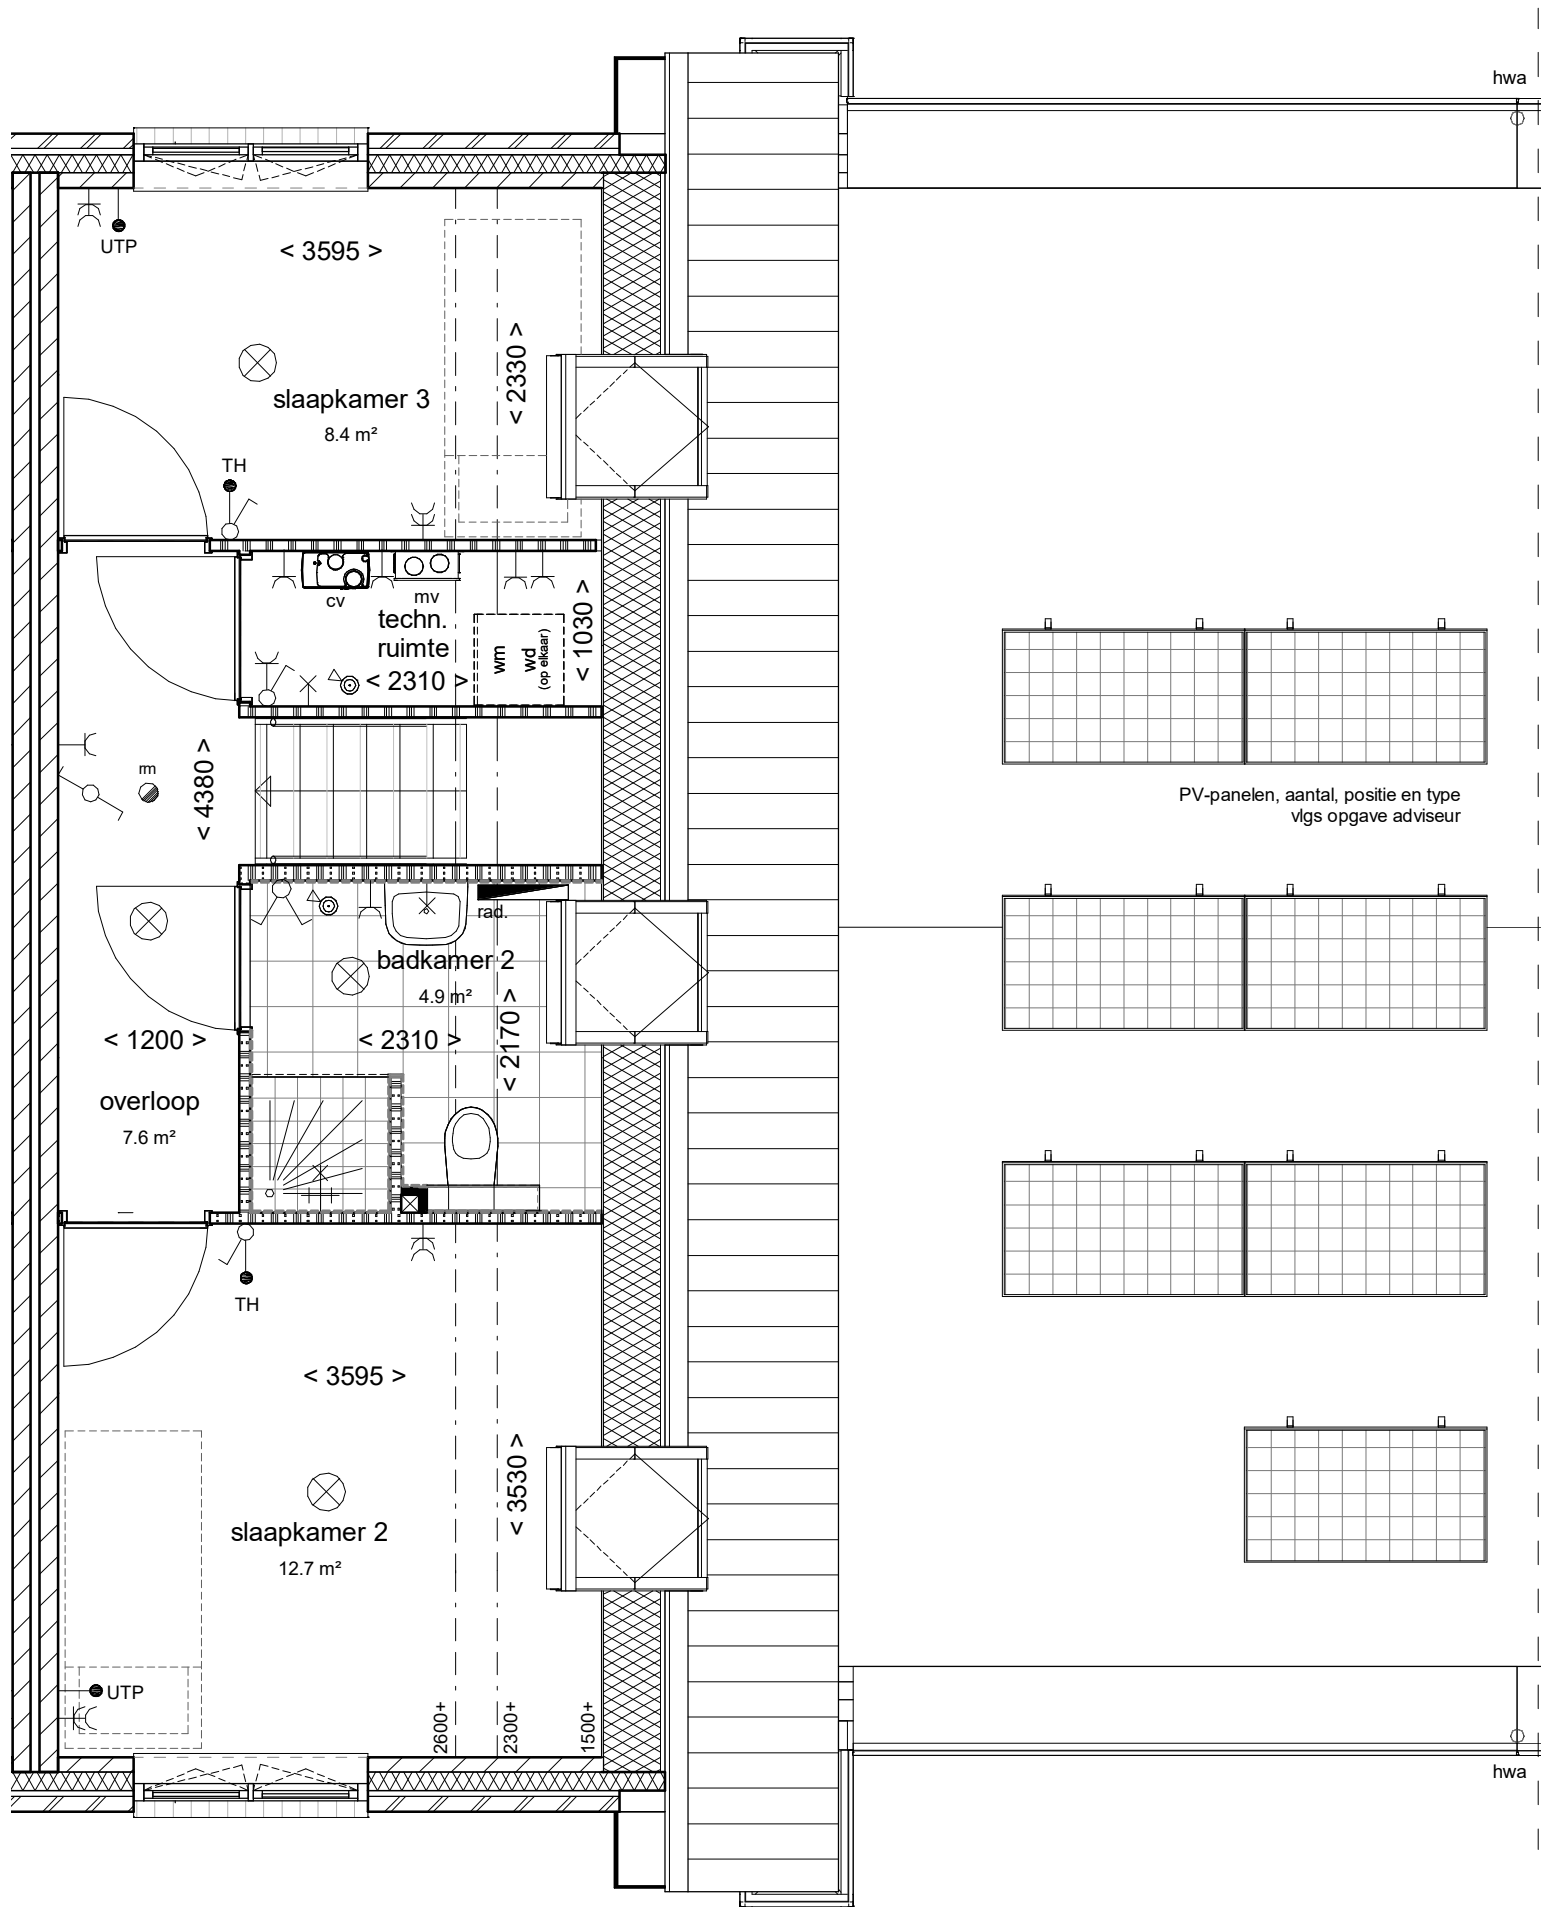

eerste verdieping

Woningtype A - Verdieping -
Standaard woning


B B H D architecten		
Tekeningnummer	VK-00	Schaal 1 : 50
Projectnummer	2016010	Formaat A3
Fase	VERKOOP	Revisie Datum
U0 VK-A-03 B		04-05-2018

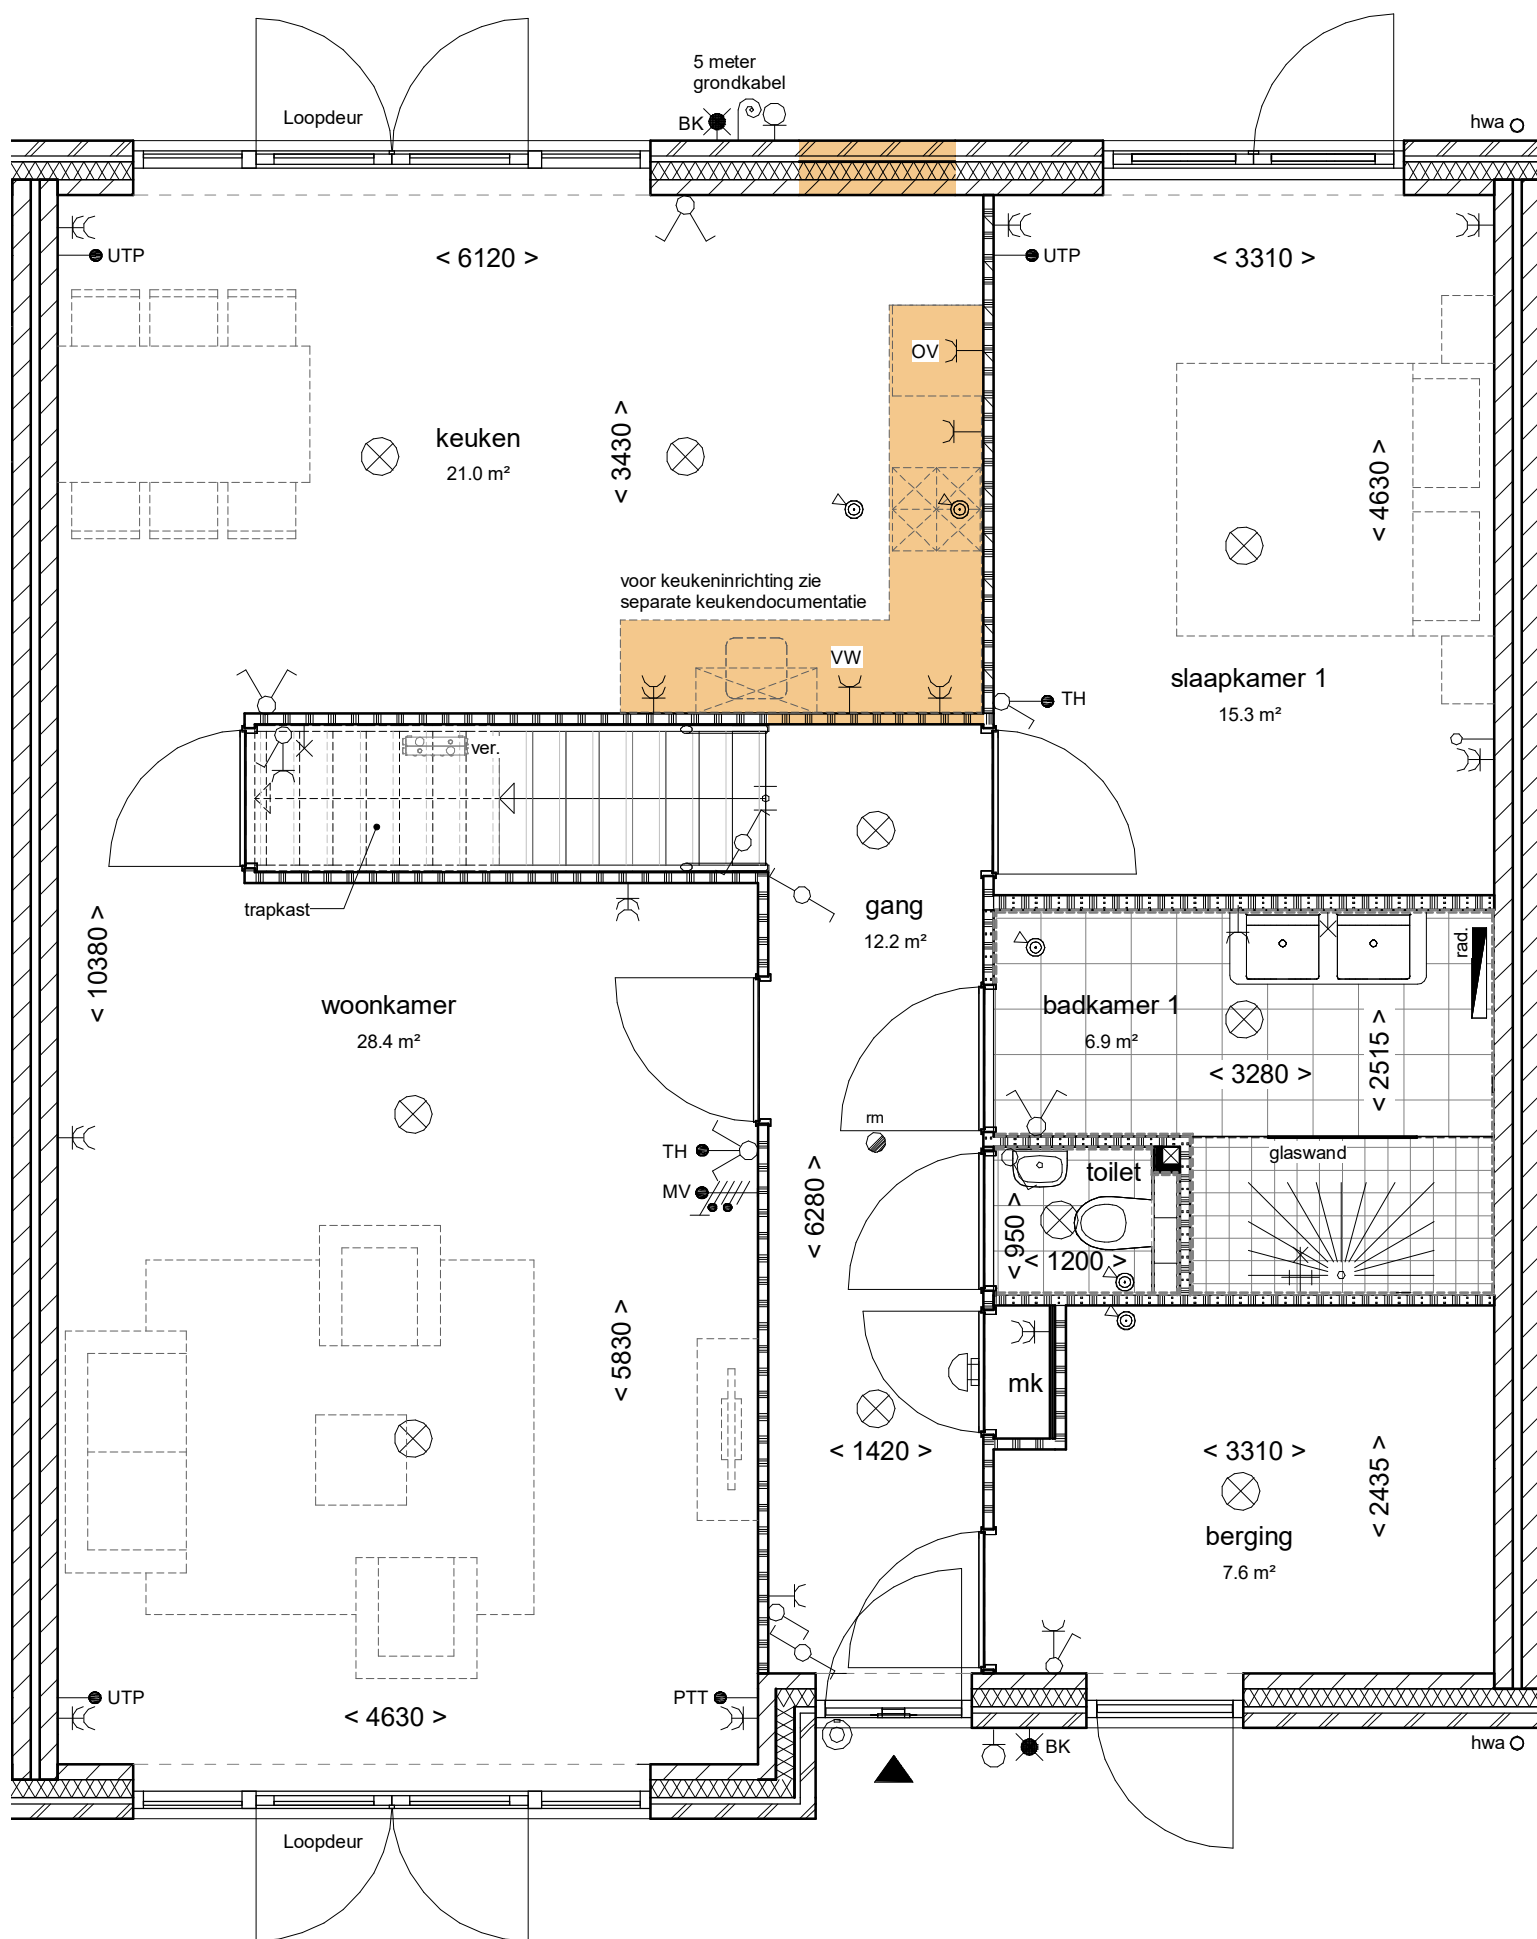

Begane grond

Woningtype A - Begane grond -
Optie 1: keuken vergroten


B B H D			
architecten			
Tekeningnummer	VK-00	Schaal	1 : 50
Projectnummer	2016010	Formaat	A3
Fase	VERKOOP	Revisie	Datum
U0	VK-A-04	B	04-05-2018

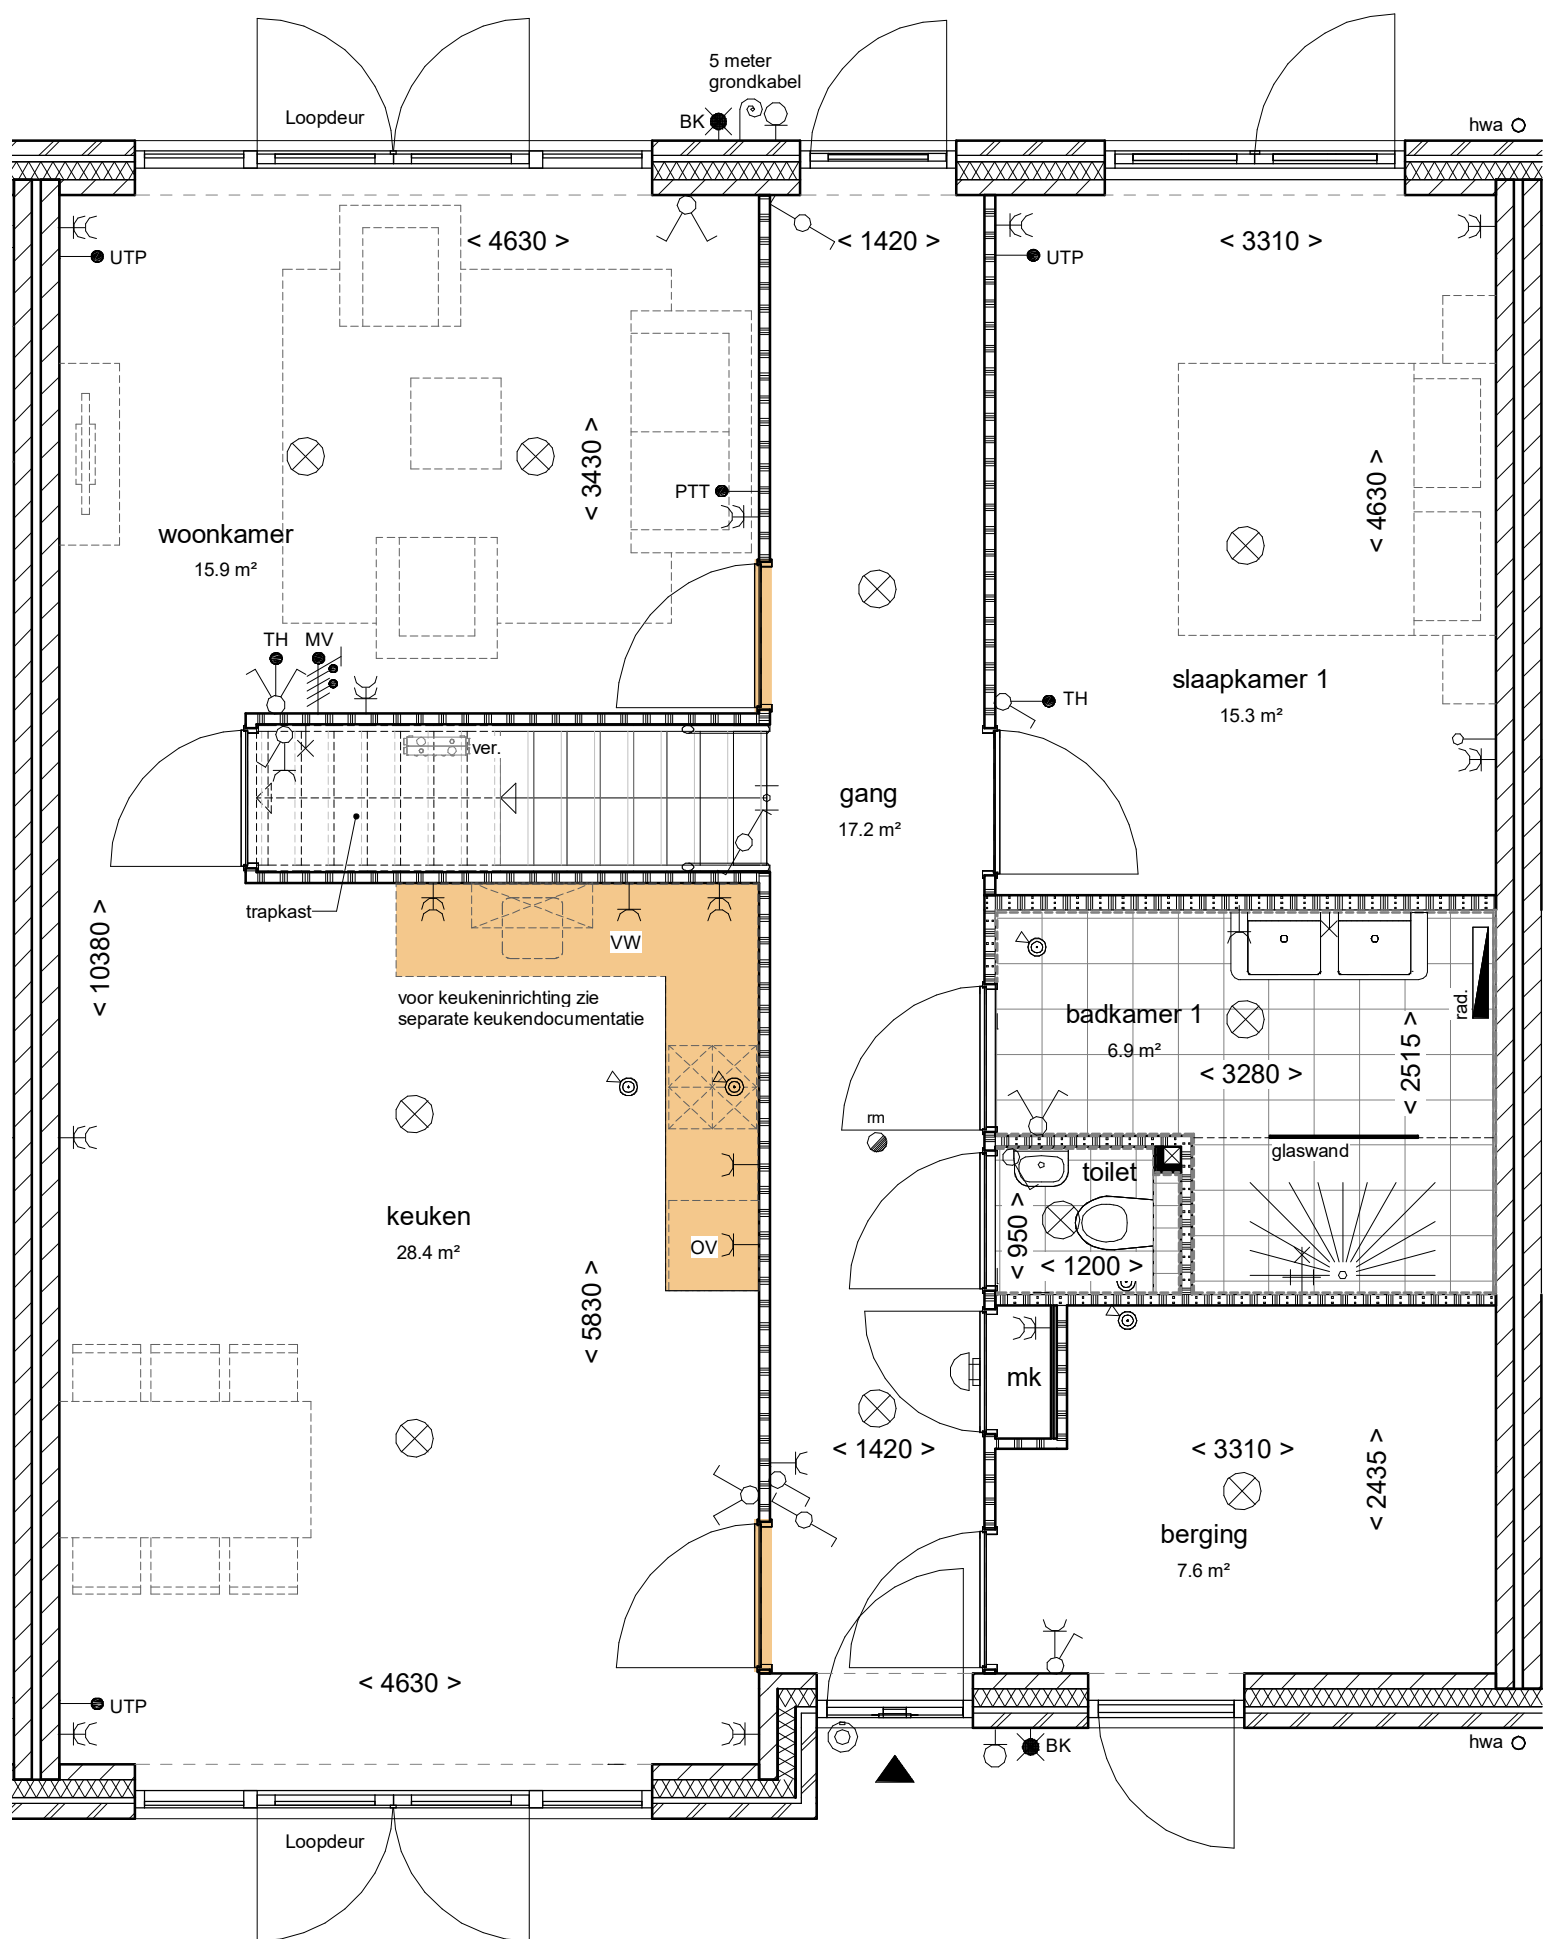

Begane grond

Woningtype A - Begane grond -
Optie 2: keuken naar voorgevel

B B H D architecten			
Tekeningnummer	<u>VK-00</u>	Schaal	<u>1 : 50</u>
Projectnummer	<u>2016010</u>	Formaat	<u>A3</u>
Fase	<u>VERKOOP</u>	Revisie	<u>Datum</u>
U0		VK-A-05	B
			04-05-2018

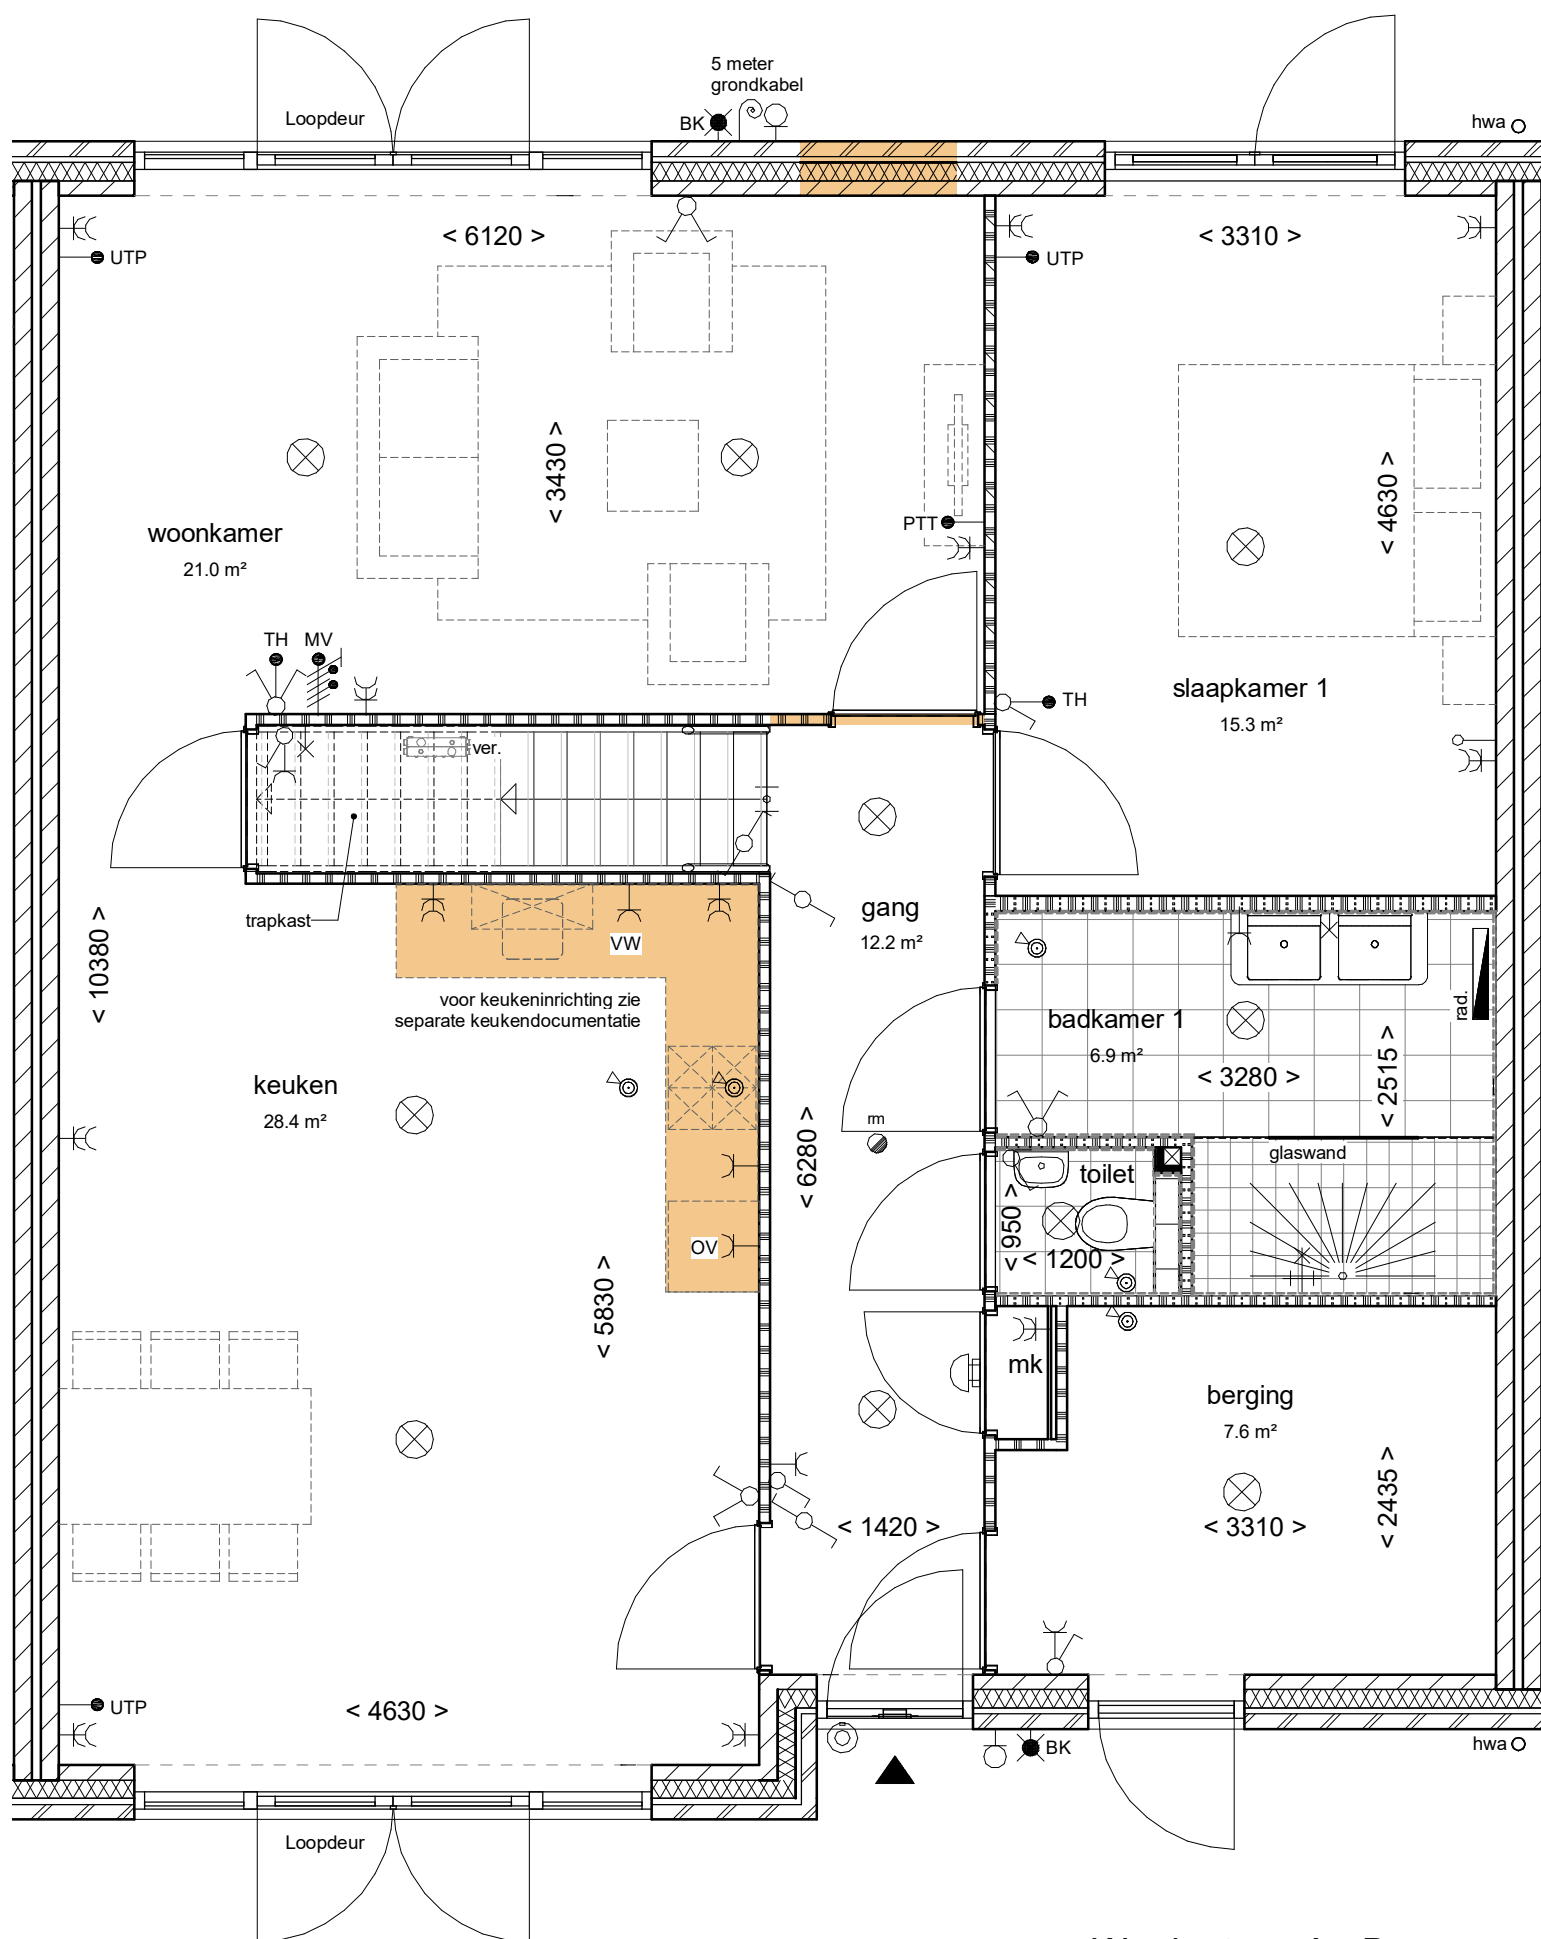

Woningtype A - Begane grond -
Optie 3: keuken verplaatsen en
woonkamer vergroten
(gecombineerd met optie 2)

B

B

H

D

architecten

Tekeningnummer

VK-00

Schaal

1 : 50

Projectnummer

2016010

Formaat

A3

Fase

VERKOOP

Revisie


Datum

U0

VK-A-06

B

04-05-2018

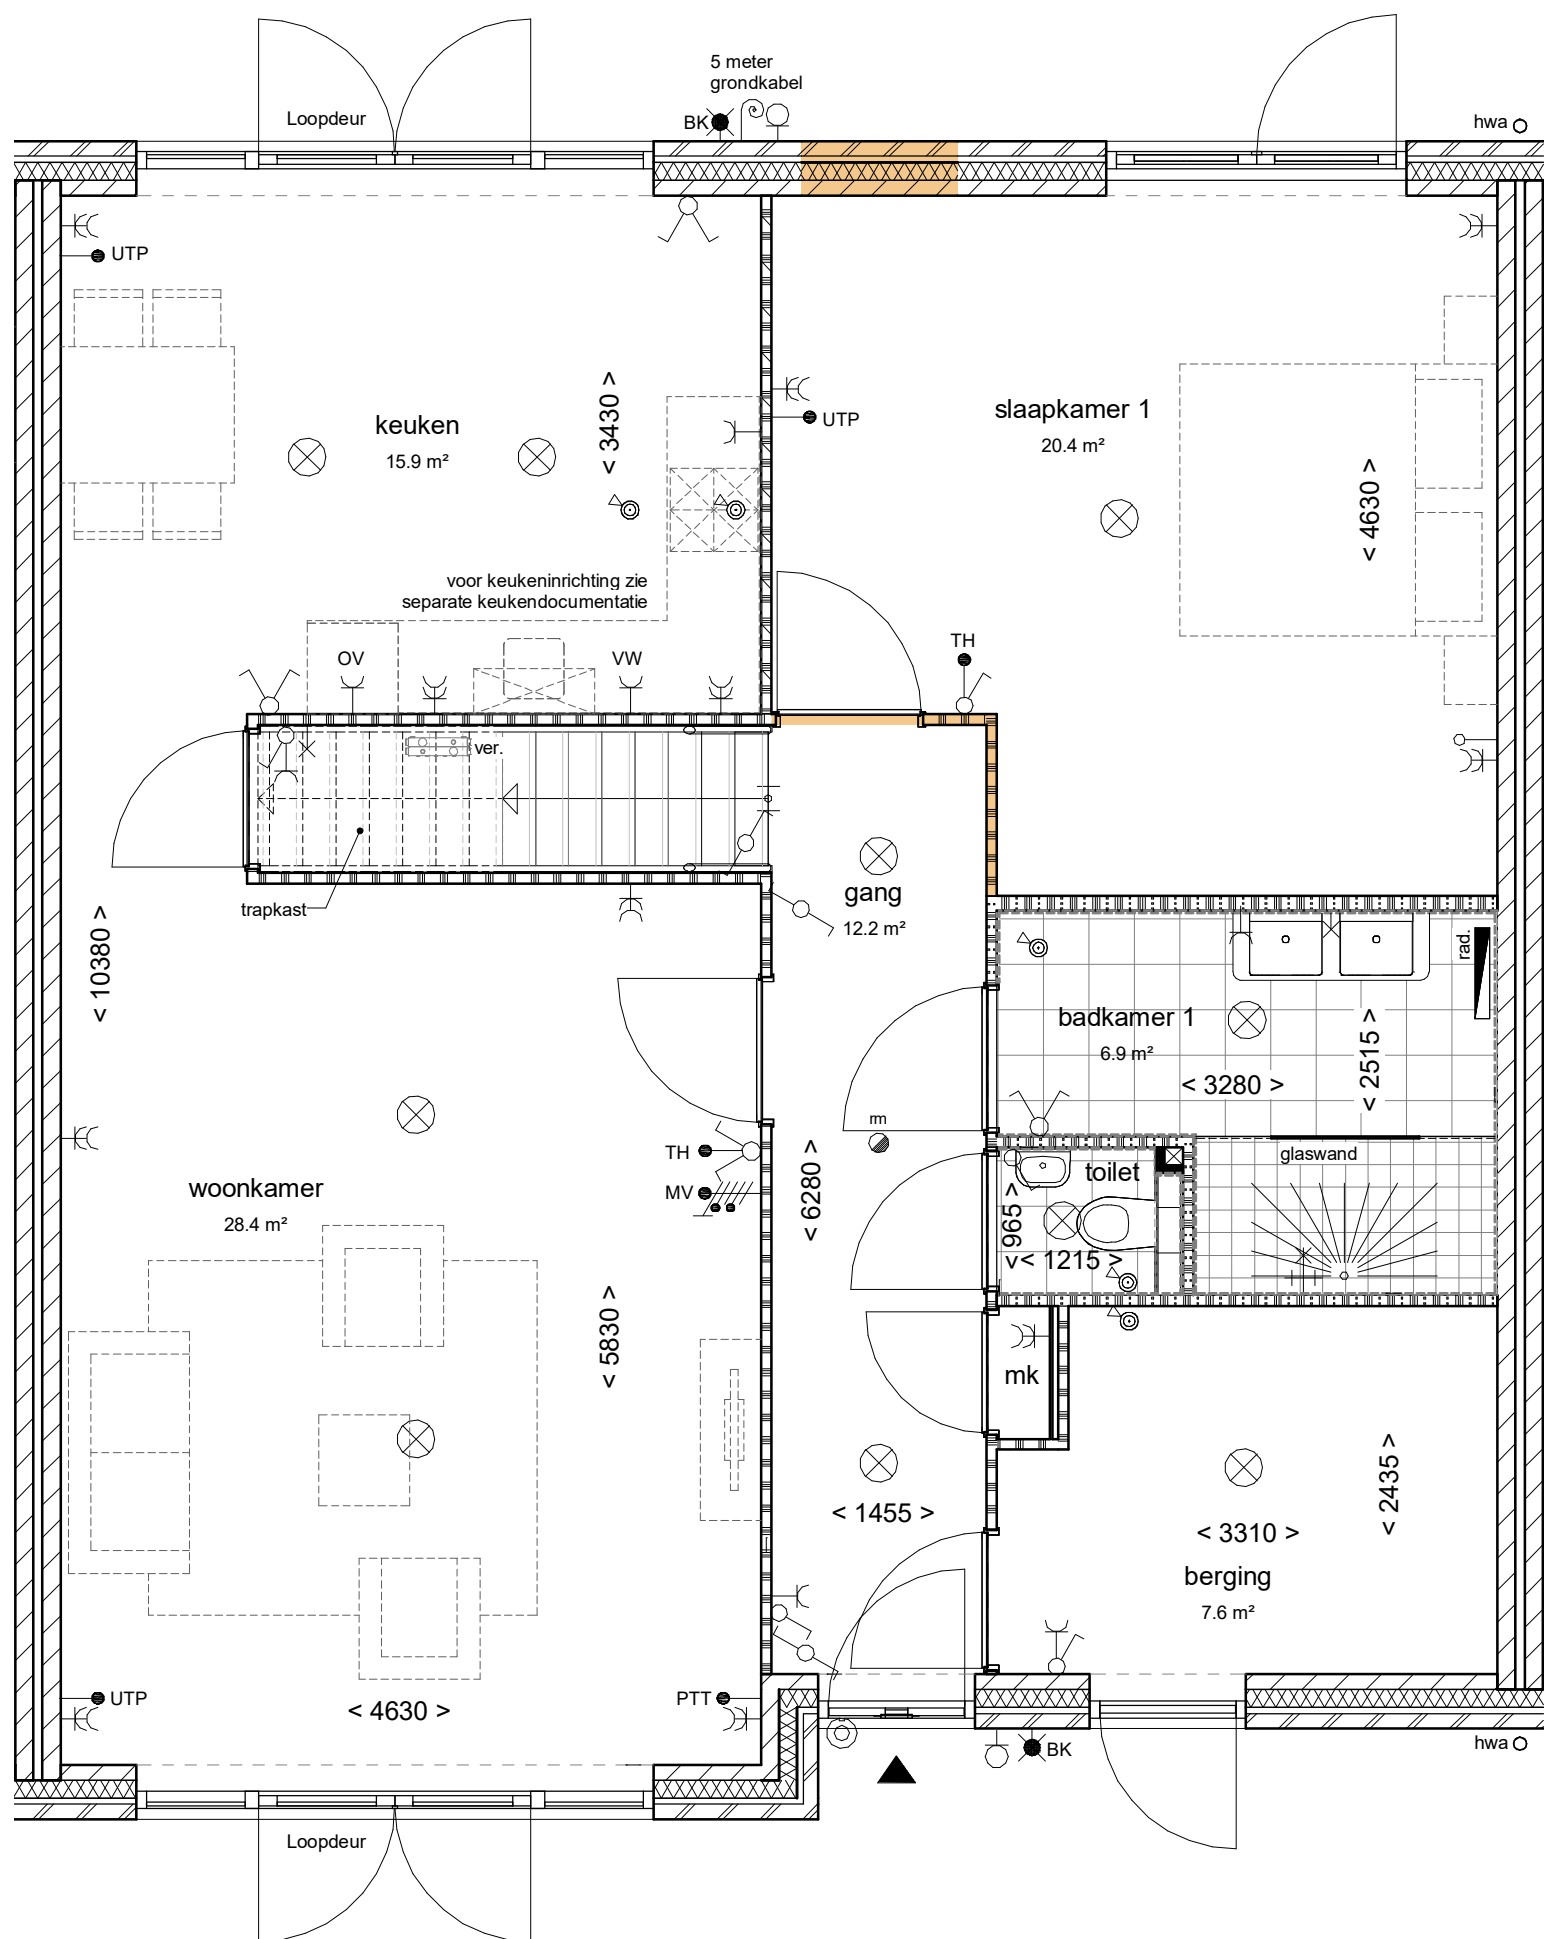

Begane grond

Woningtype A - Begane grond -
Optie 4: slaapkamer vergroten

B


B

H

D


architecten

Tekeningnummer	VK-00	Schaal	1 : 50
Projectnummer	2016010	Formaat	A3
Fase	VERKOOP	Revisie	Datum
U0	VK-A-07	C	08-05-2018

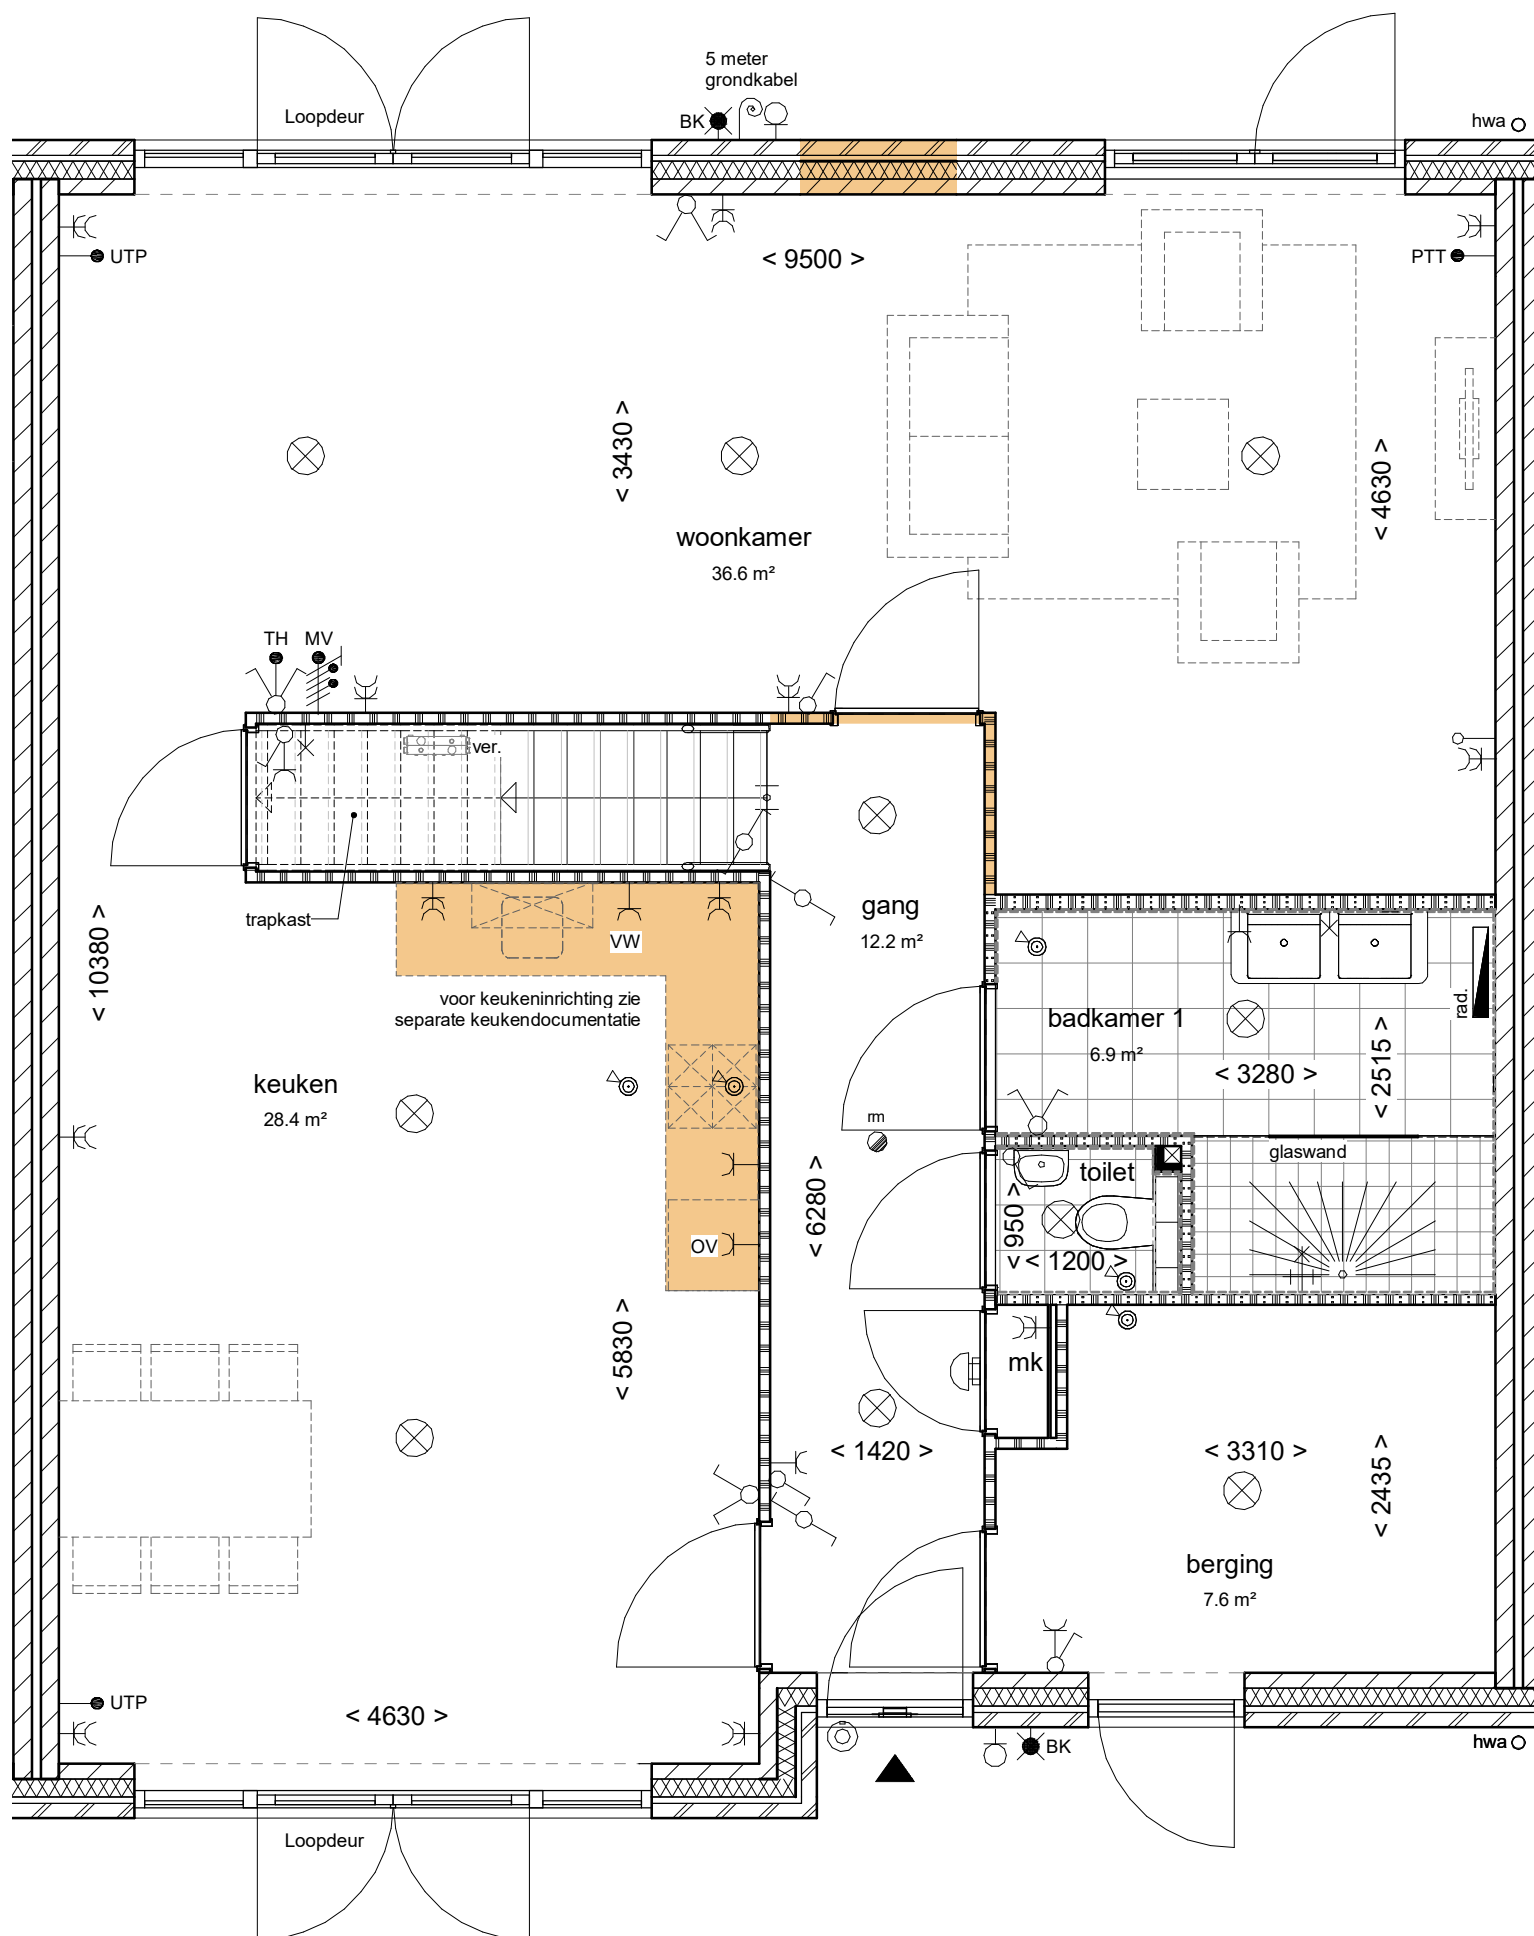


Woningtype A - Begane grond -
Optie 5: verblijfsruimtes achterzijde
samenvoegen

B B H D architecten			
Tekeningnummer	VK-00	Schaal	1 : 50
Projectnummer	2016010	Formaat	A3
Fase	VERKOOP	Revisie	Datum
U0 VK-A-08 B		04-05-2018	

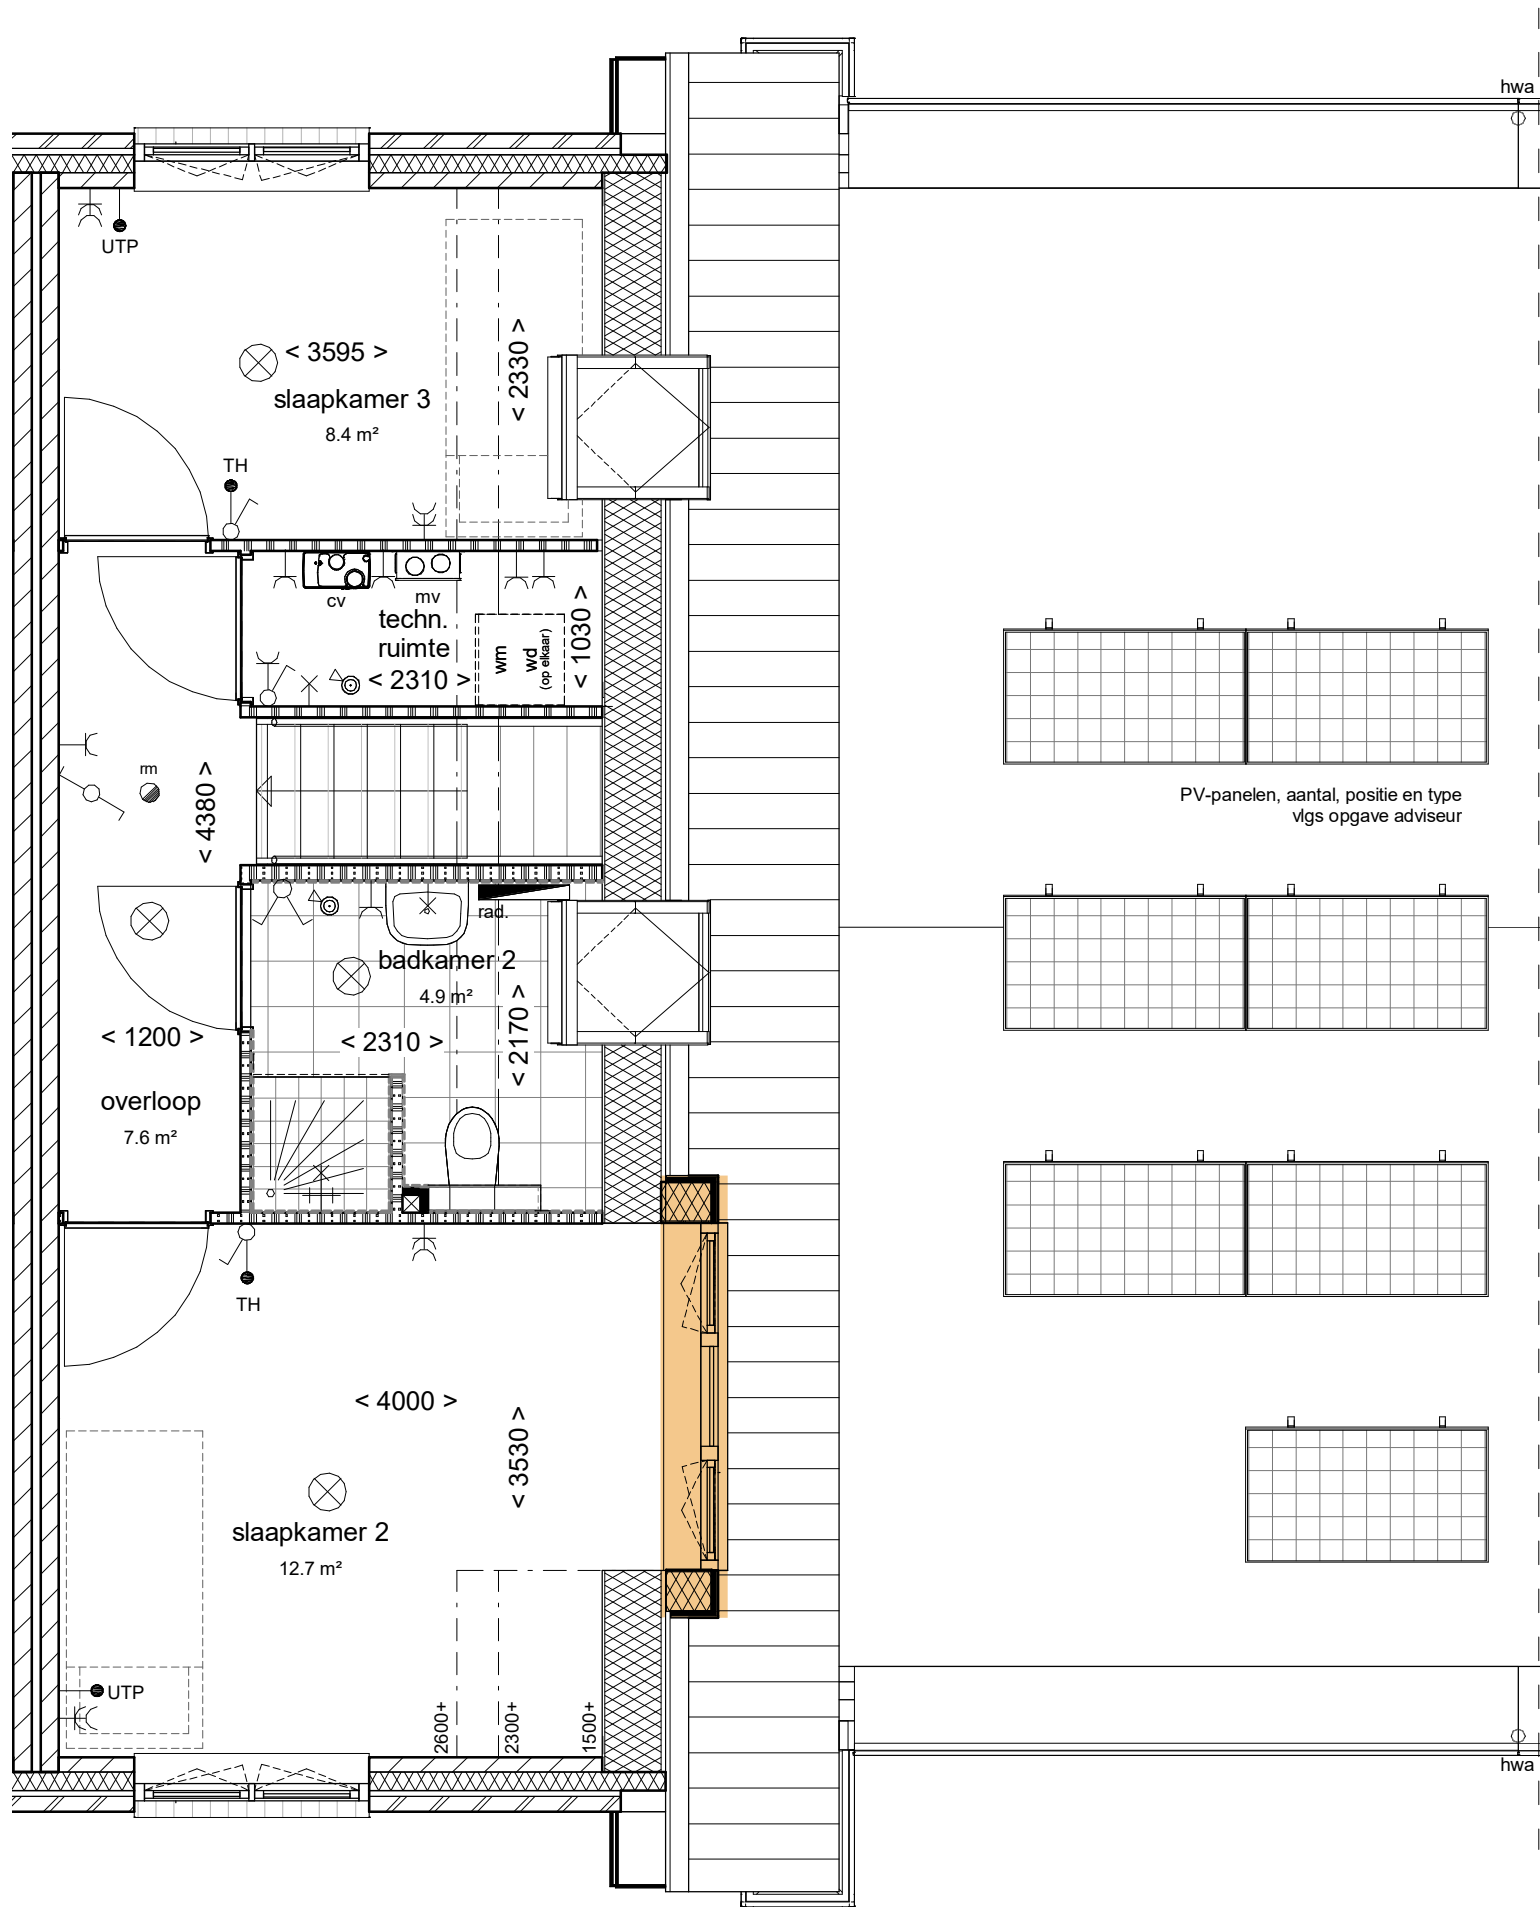

Woningtype A - Verdieping -
Optie 6: dakkapel slaapkamer 2


B B H D architecten				
Tekeningnummer	VK-00	Schaal	1 : 50	
Projectnummer	2016010	Formaat	A3	
Fase	VERKOOP	Revisie	Datum	
U0	VK-A-09	B	04-05-2018	

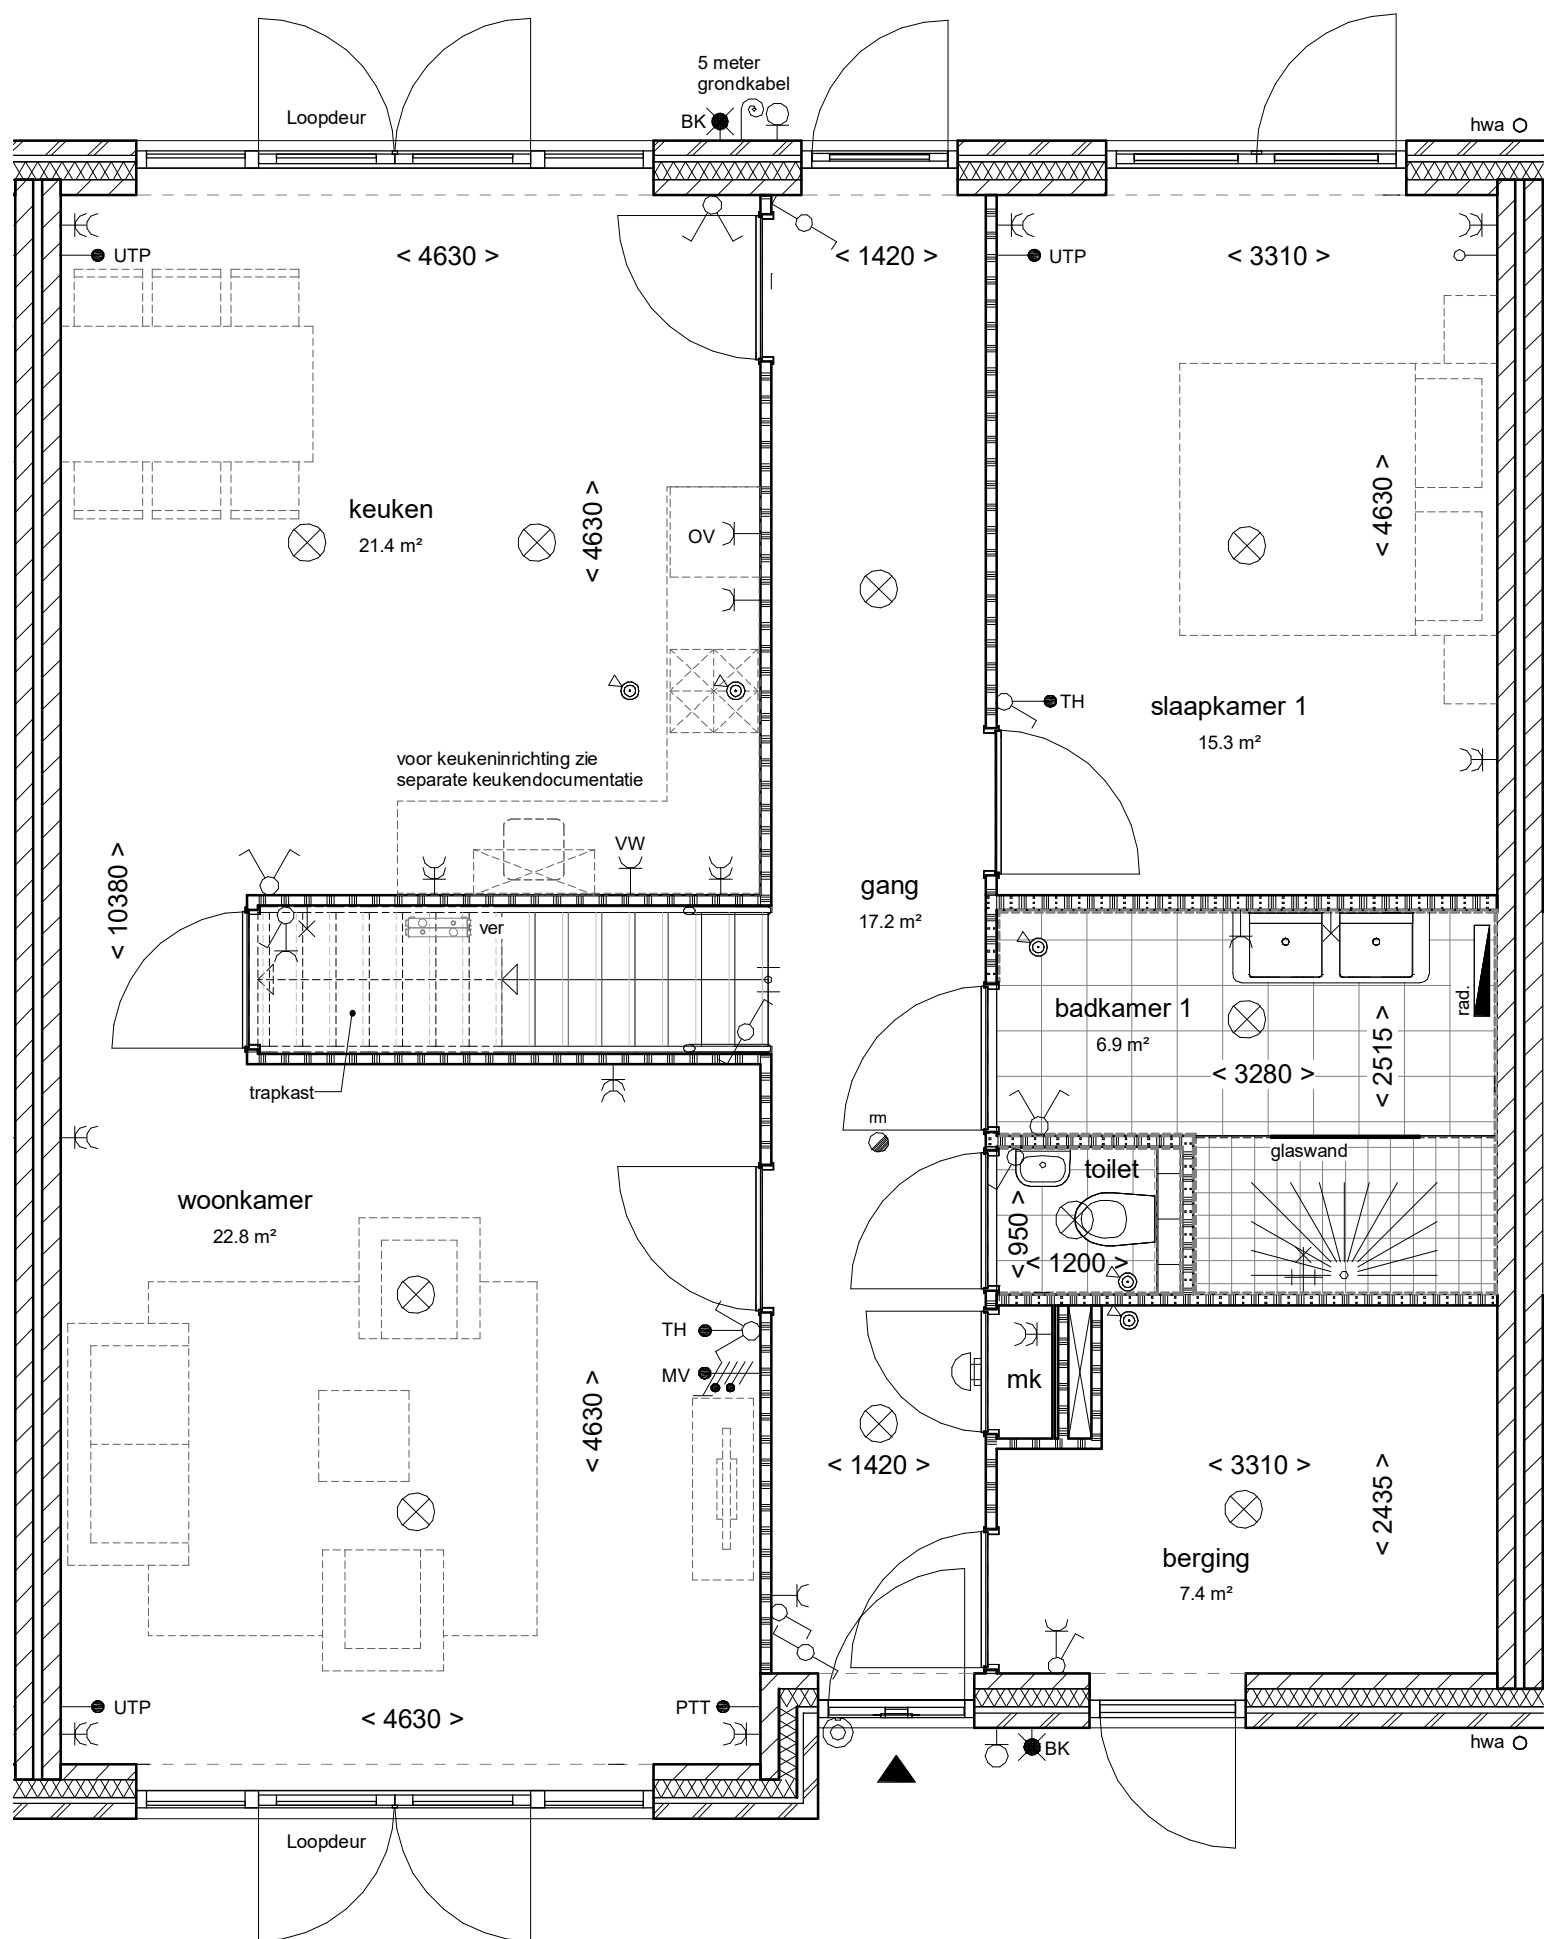

Begane grond

Woningtype B - Begane grond -
Standaard woning

B B H D			
architecten			
Tekeningnummer	VK-00	Schaal	1 : 50
Projectnummer	2016010	Formaat	A3
Fase	VERKOOP	Revisie	Datum
U0	VK-B-01	B	04-05-2018

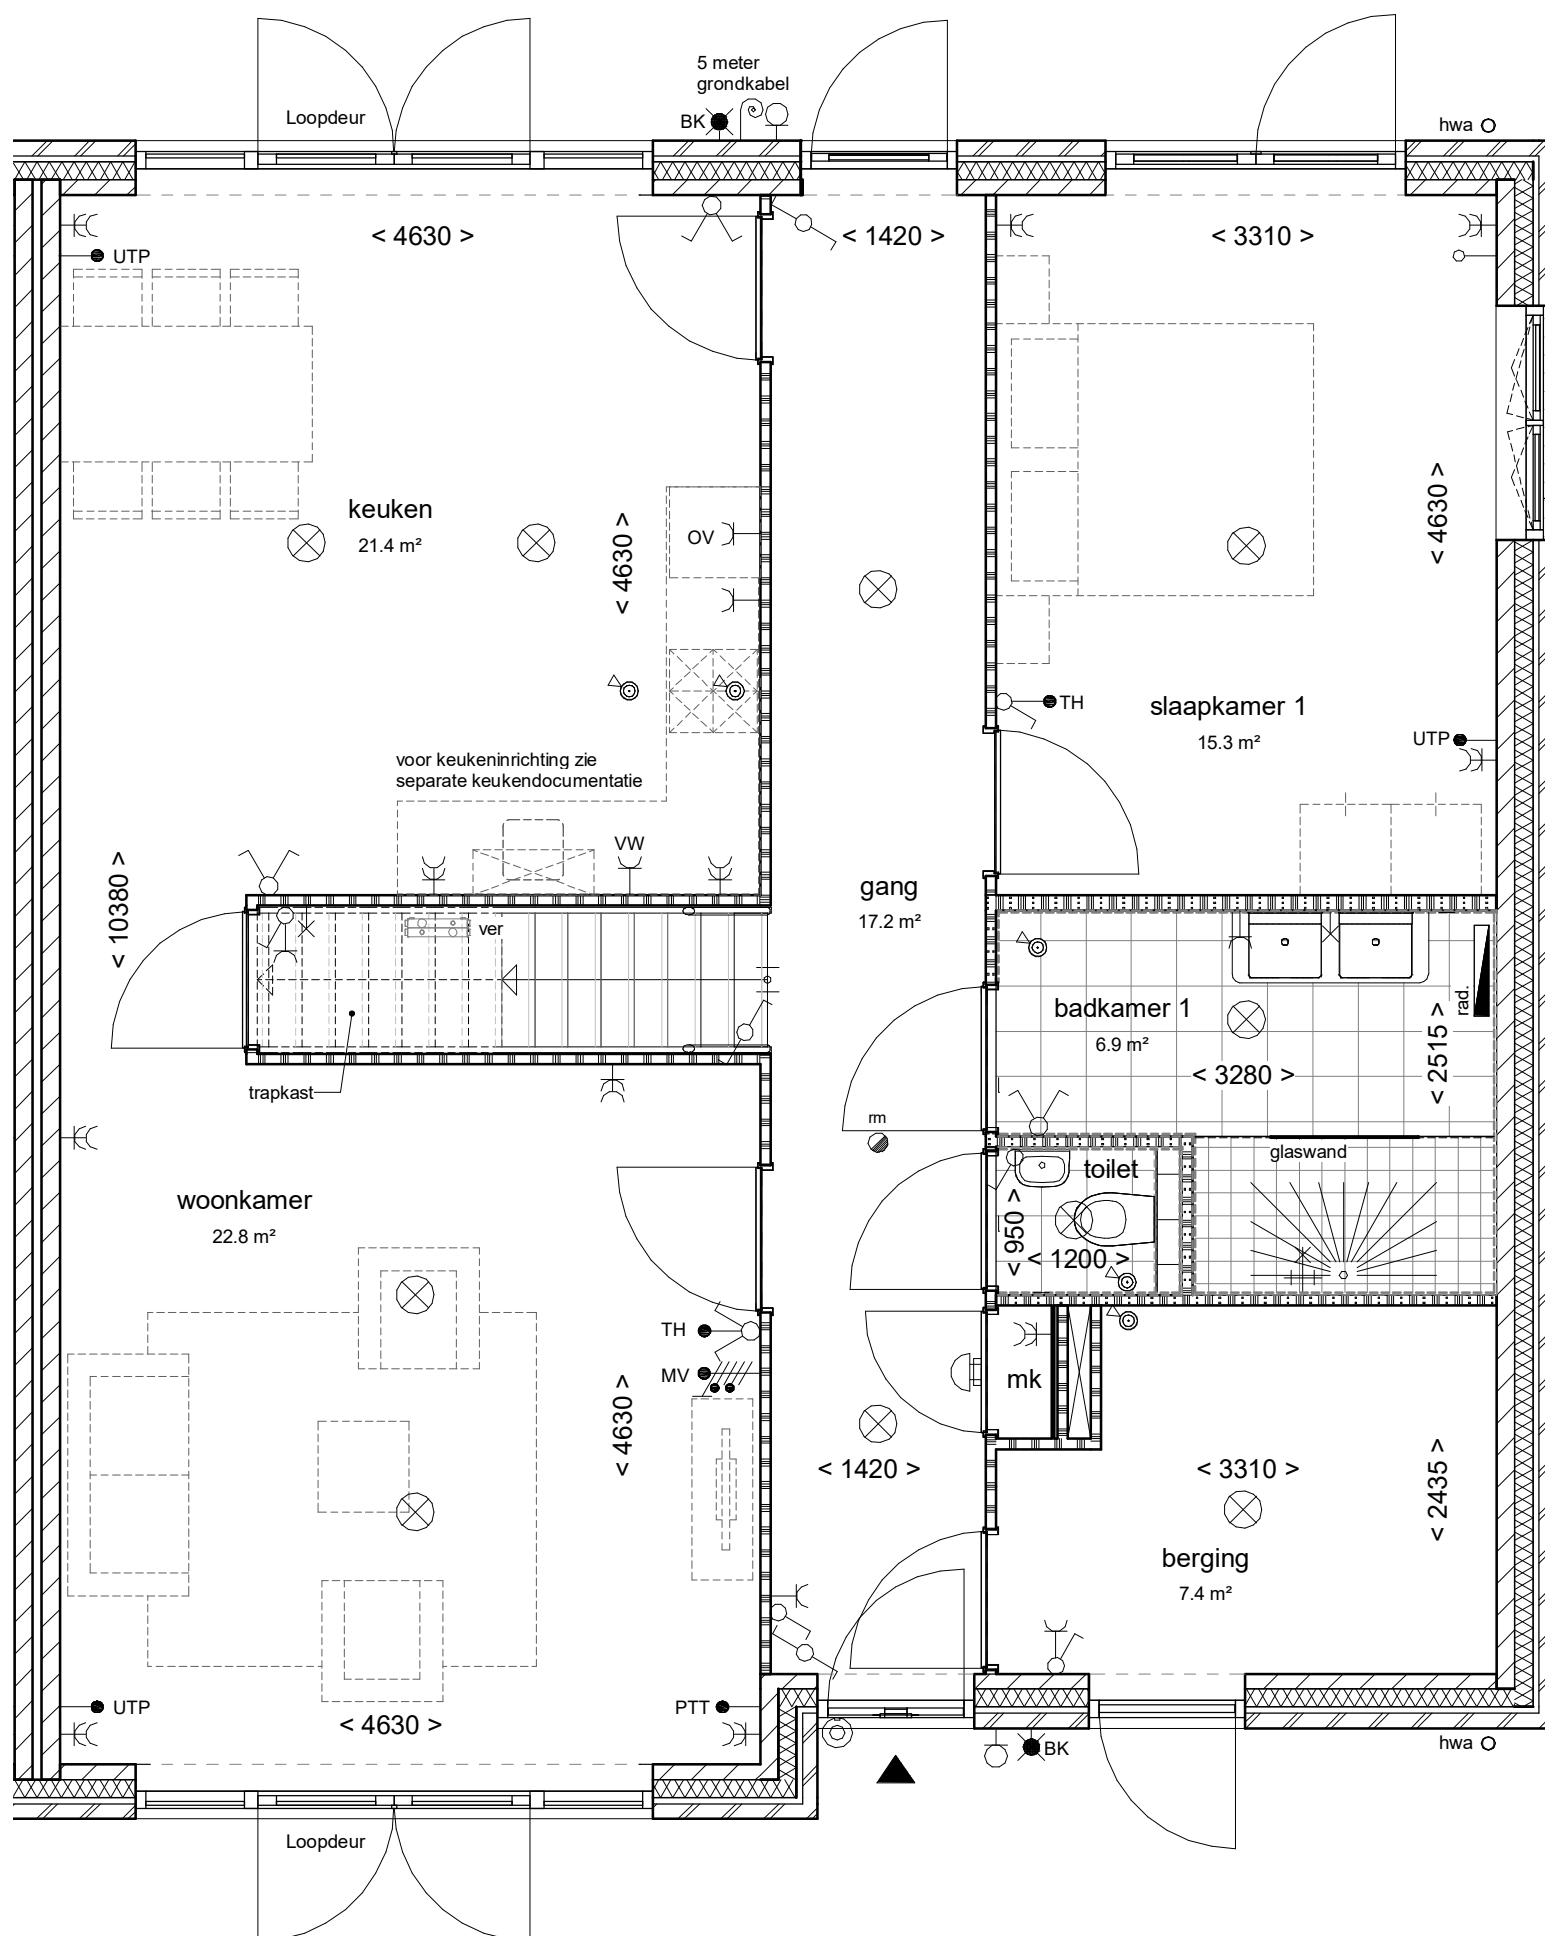

Woningtype B - Begane grond -
Standaard hoekwoning

B B H D
architecten

Tekeningnummer VK-00

Projectnummer 2016010

Fase VERKOOP


Schaal 1 : 50

Formaat A3

Revisie Datum


U0 VK-B-02 B

04-05-2018

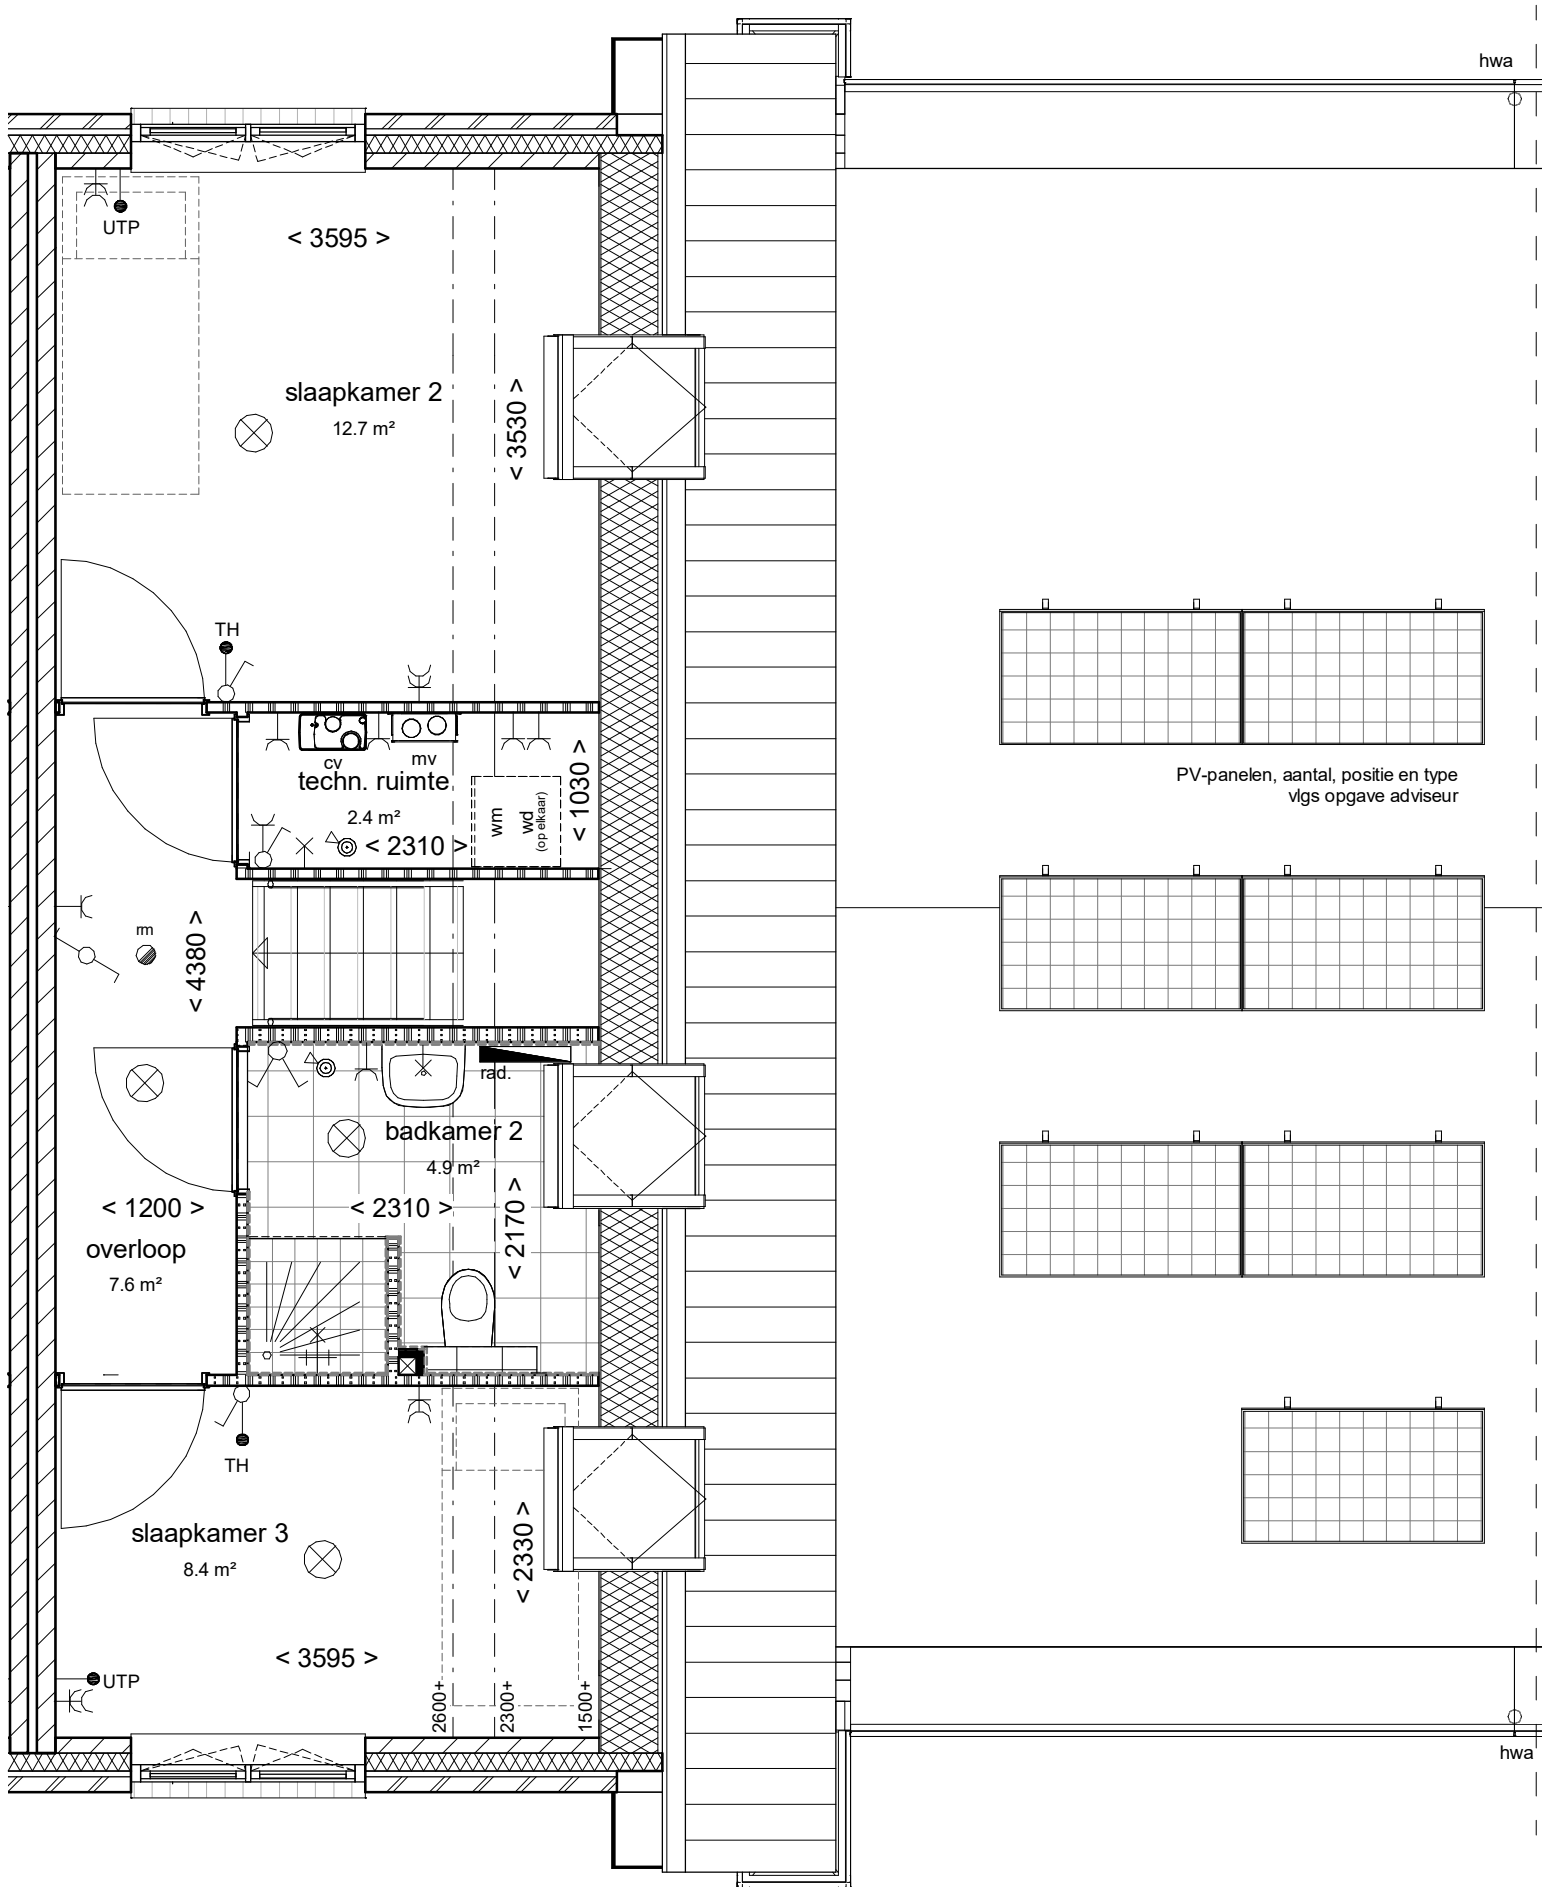

Woningtype B - Verdieping -
Standaard woning

B B H D architecten				
Tekeningnummer	VK-00	Schaal	1 : 50	
Projectnummer	2016010	Formaat	A3	
Fase	VERKOOP	Revisie	Datum	
U0	VK-B-03	B	04-05-2018	

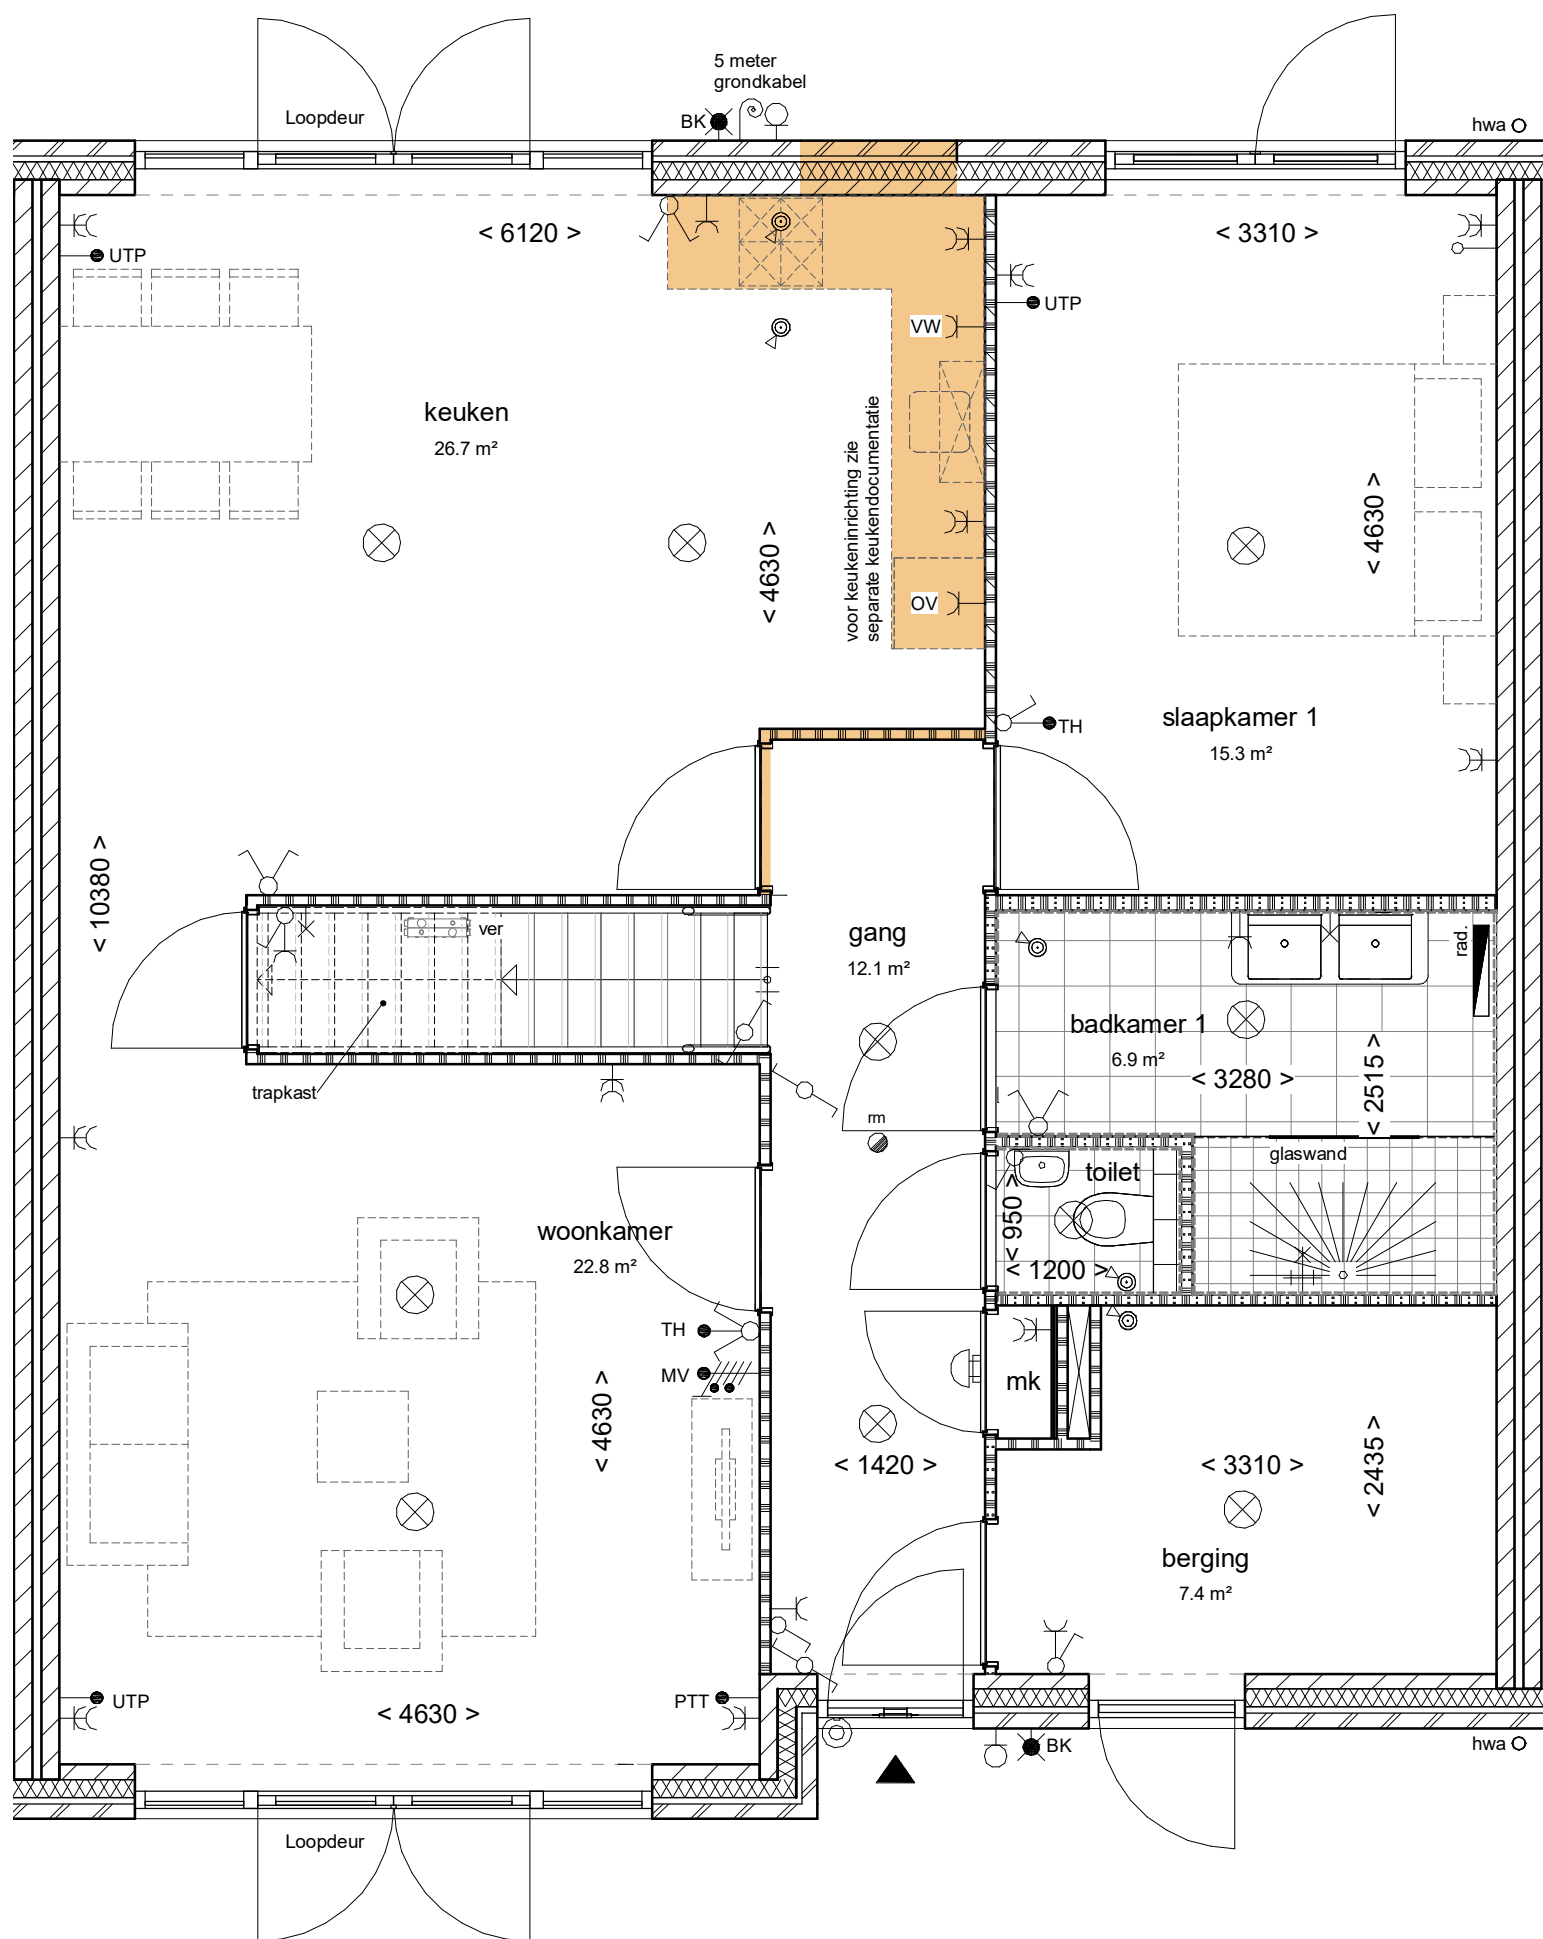

Woningtype B - Begane grond -
Optie I: Keuken vergroten

B

B

H

D

architecten


Tekeningnummer	VK-00	Schaal	1 : 50
Projectnummer	2016010	Formaat	A3
Fase	VERKOOP	Revisie	Datum

U0

VK-B-04


D

31-05-2018

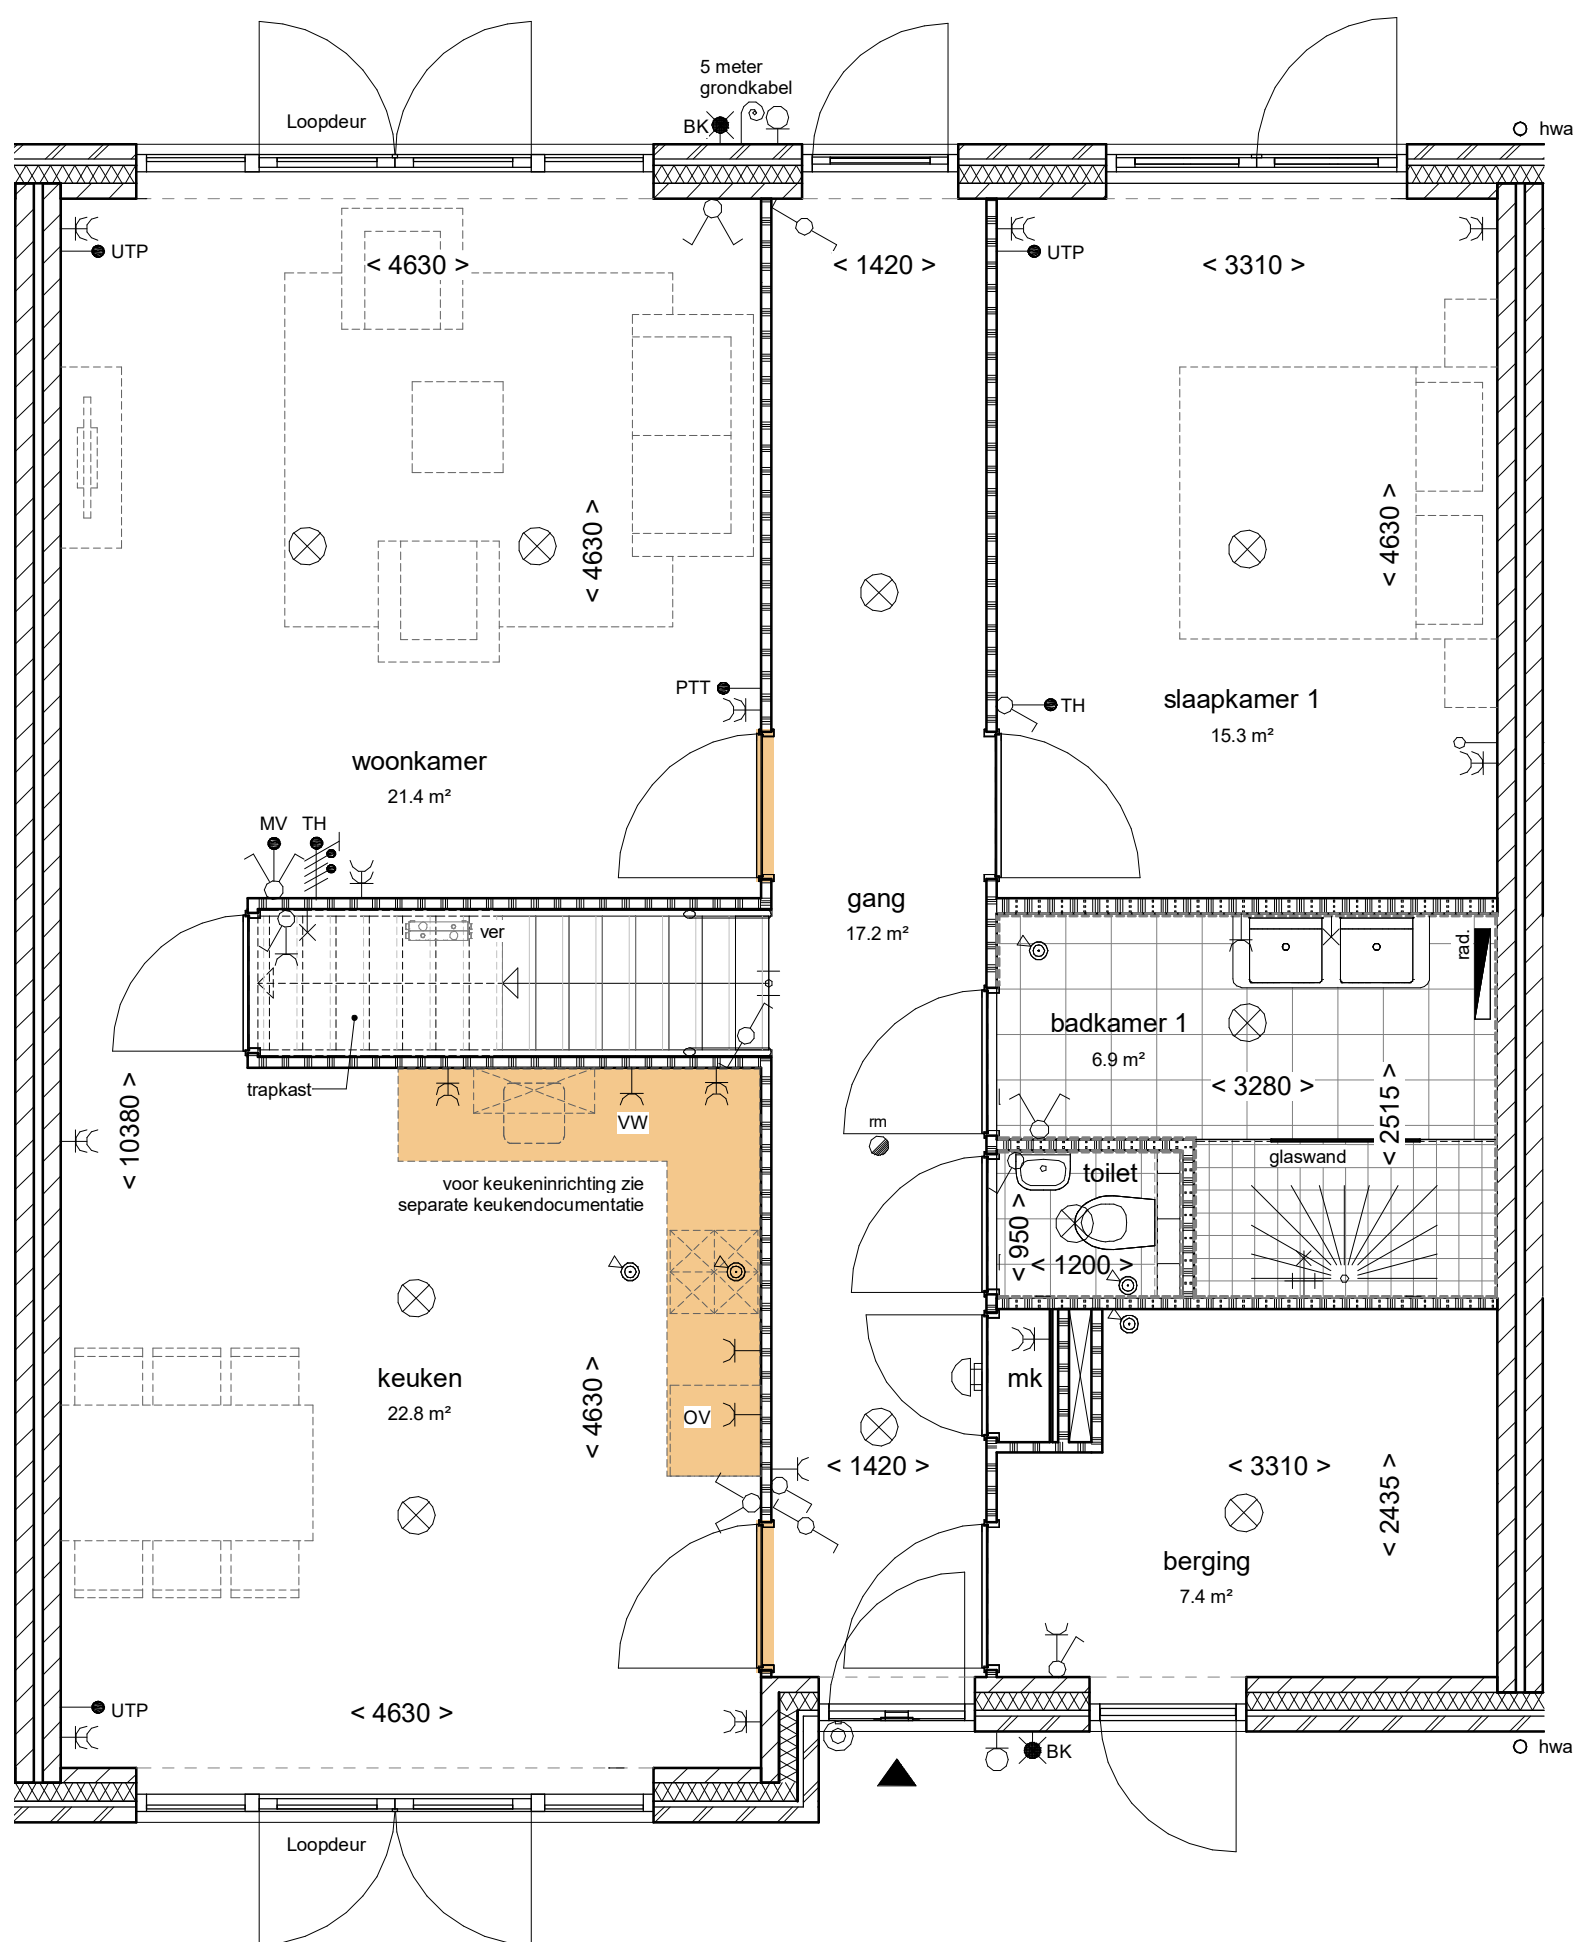

Woningtype B - Begane grond -
Optie II: keuken naar voorgevel


B B H D architecten			
Tekeningnummer	VK-00	Schaal	1 : 50
Projectnummer	2016010	Formaat	A3
Fase	VERKOOP	Revisie	Datum
U0	VK-B-05	B	04-05-2018

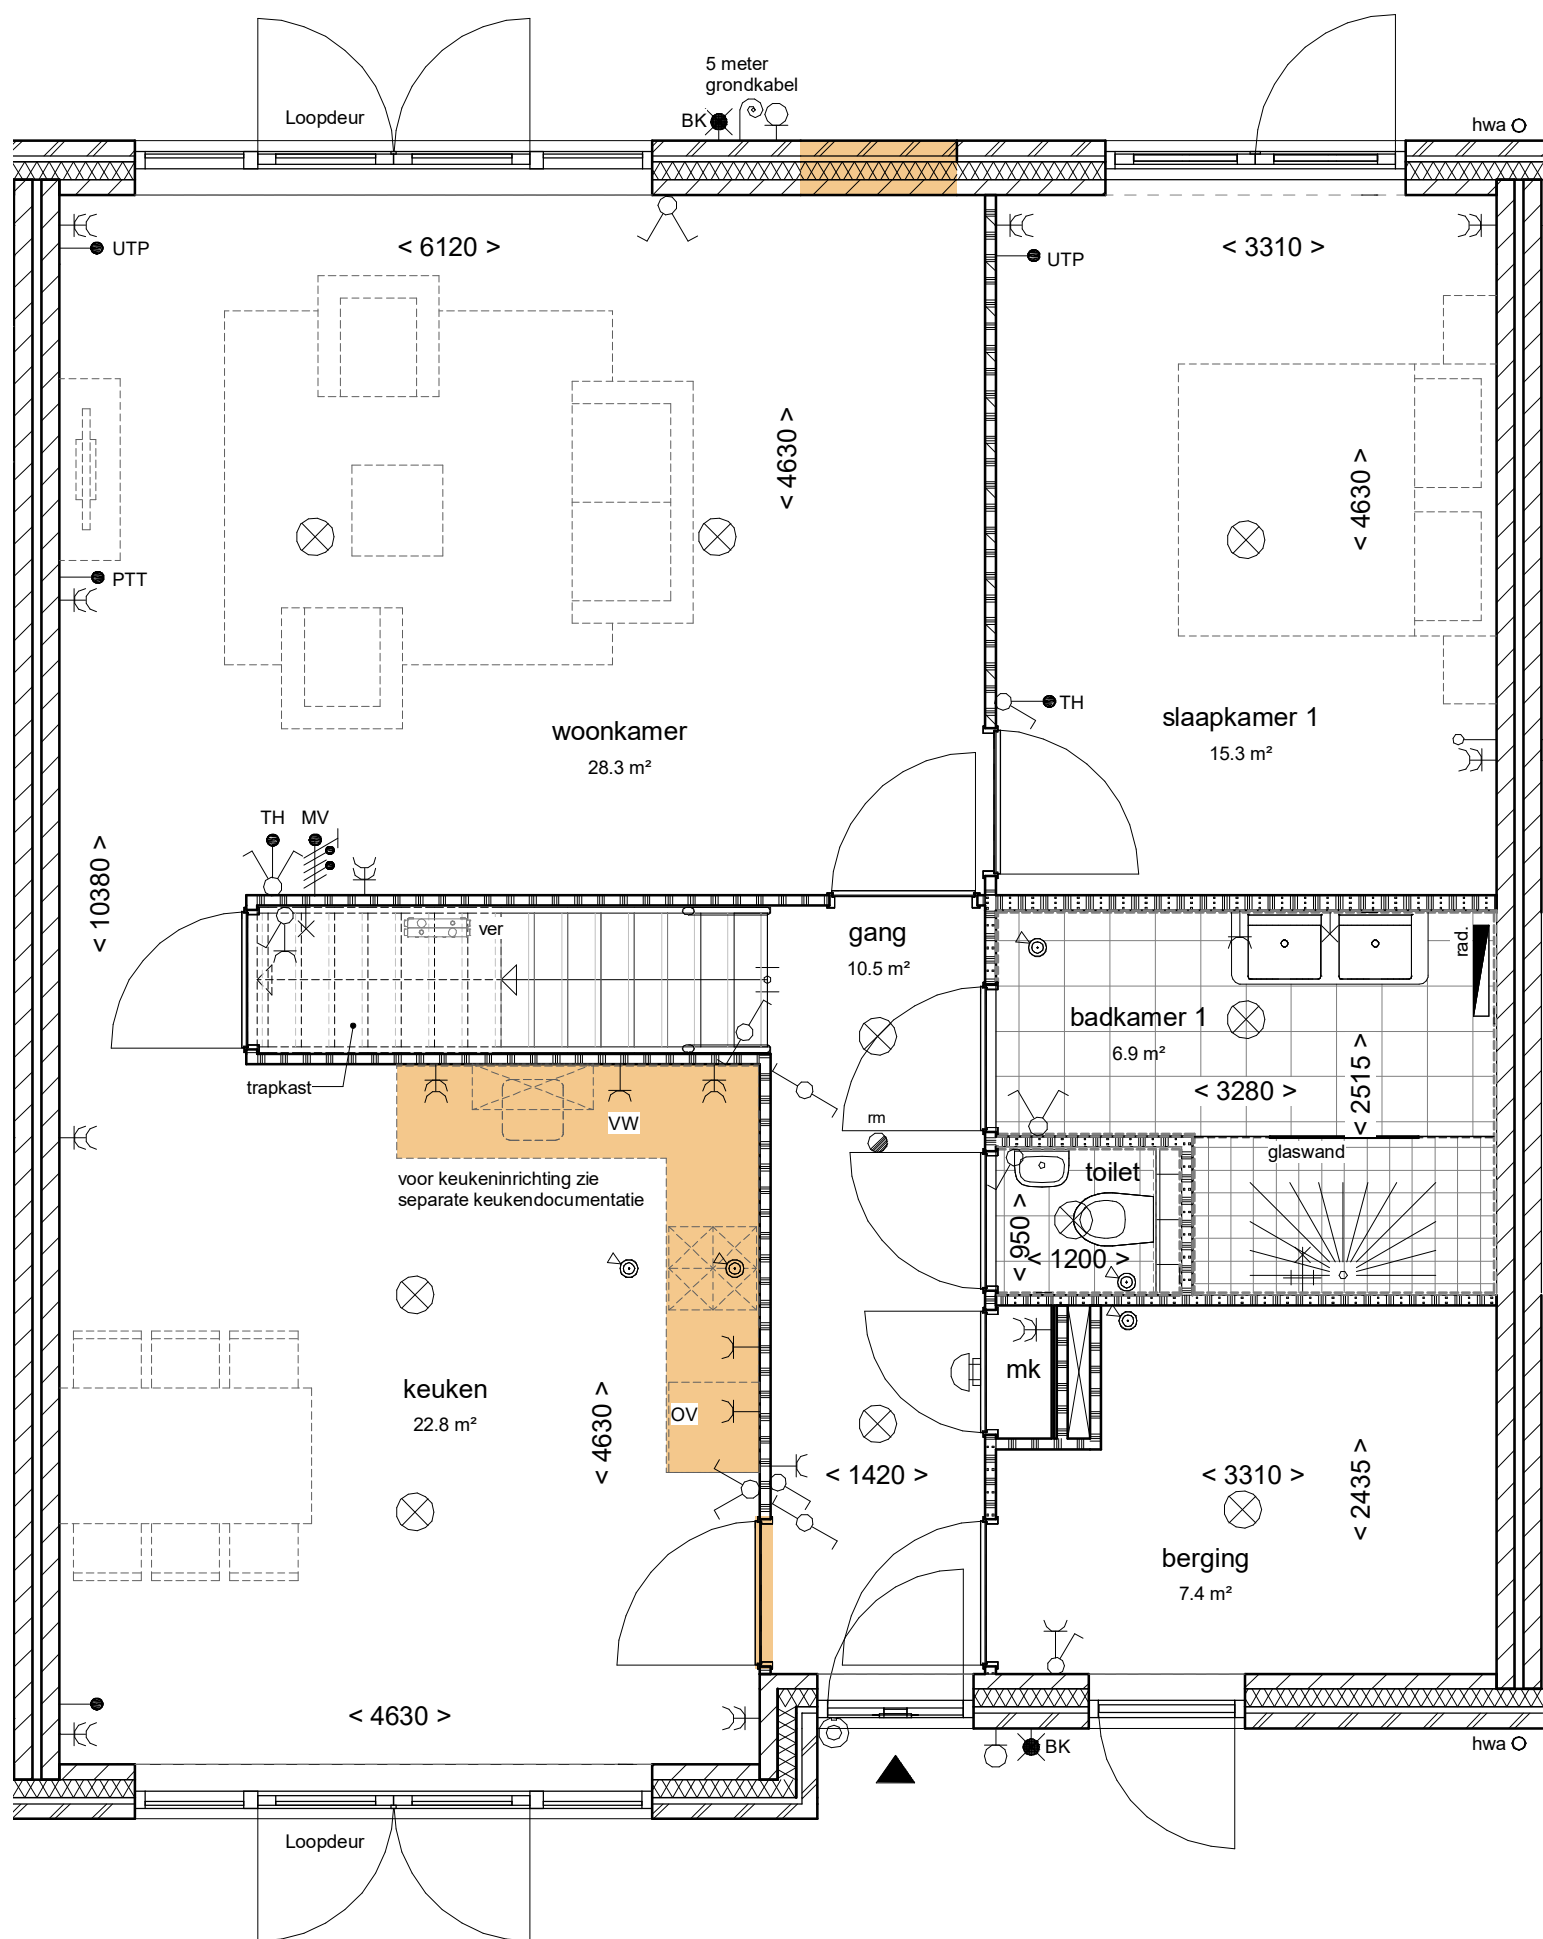

Begane grond


Woningtype B - Begane grond -
Optie III: Keuken verplaatsen en
woonkamer vergroten

B B H D architecten	
Tekeningnummer	VK-00
Projectnummer	2016010
Fase	VERKOOP
Schaal	1 : 50
Formaat	A3
Revisie	Datum
U0 VK-B-06 D	
31-05-2018	

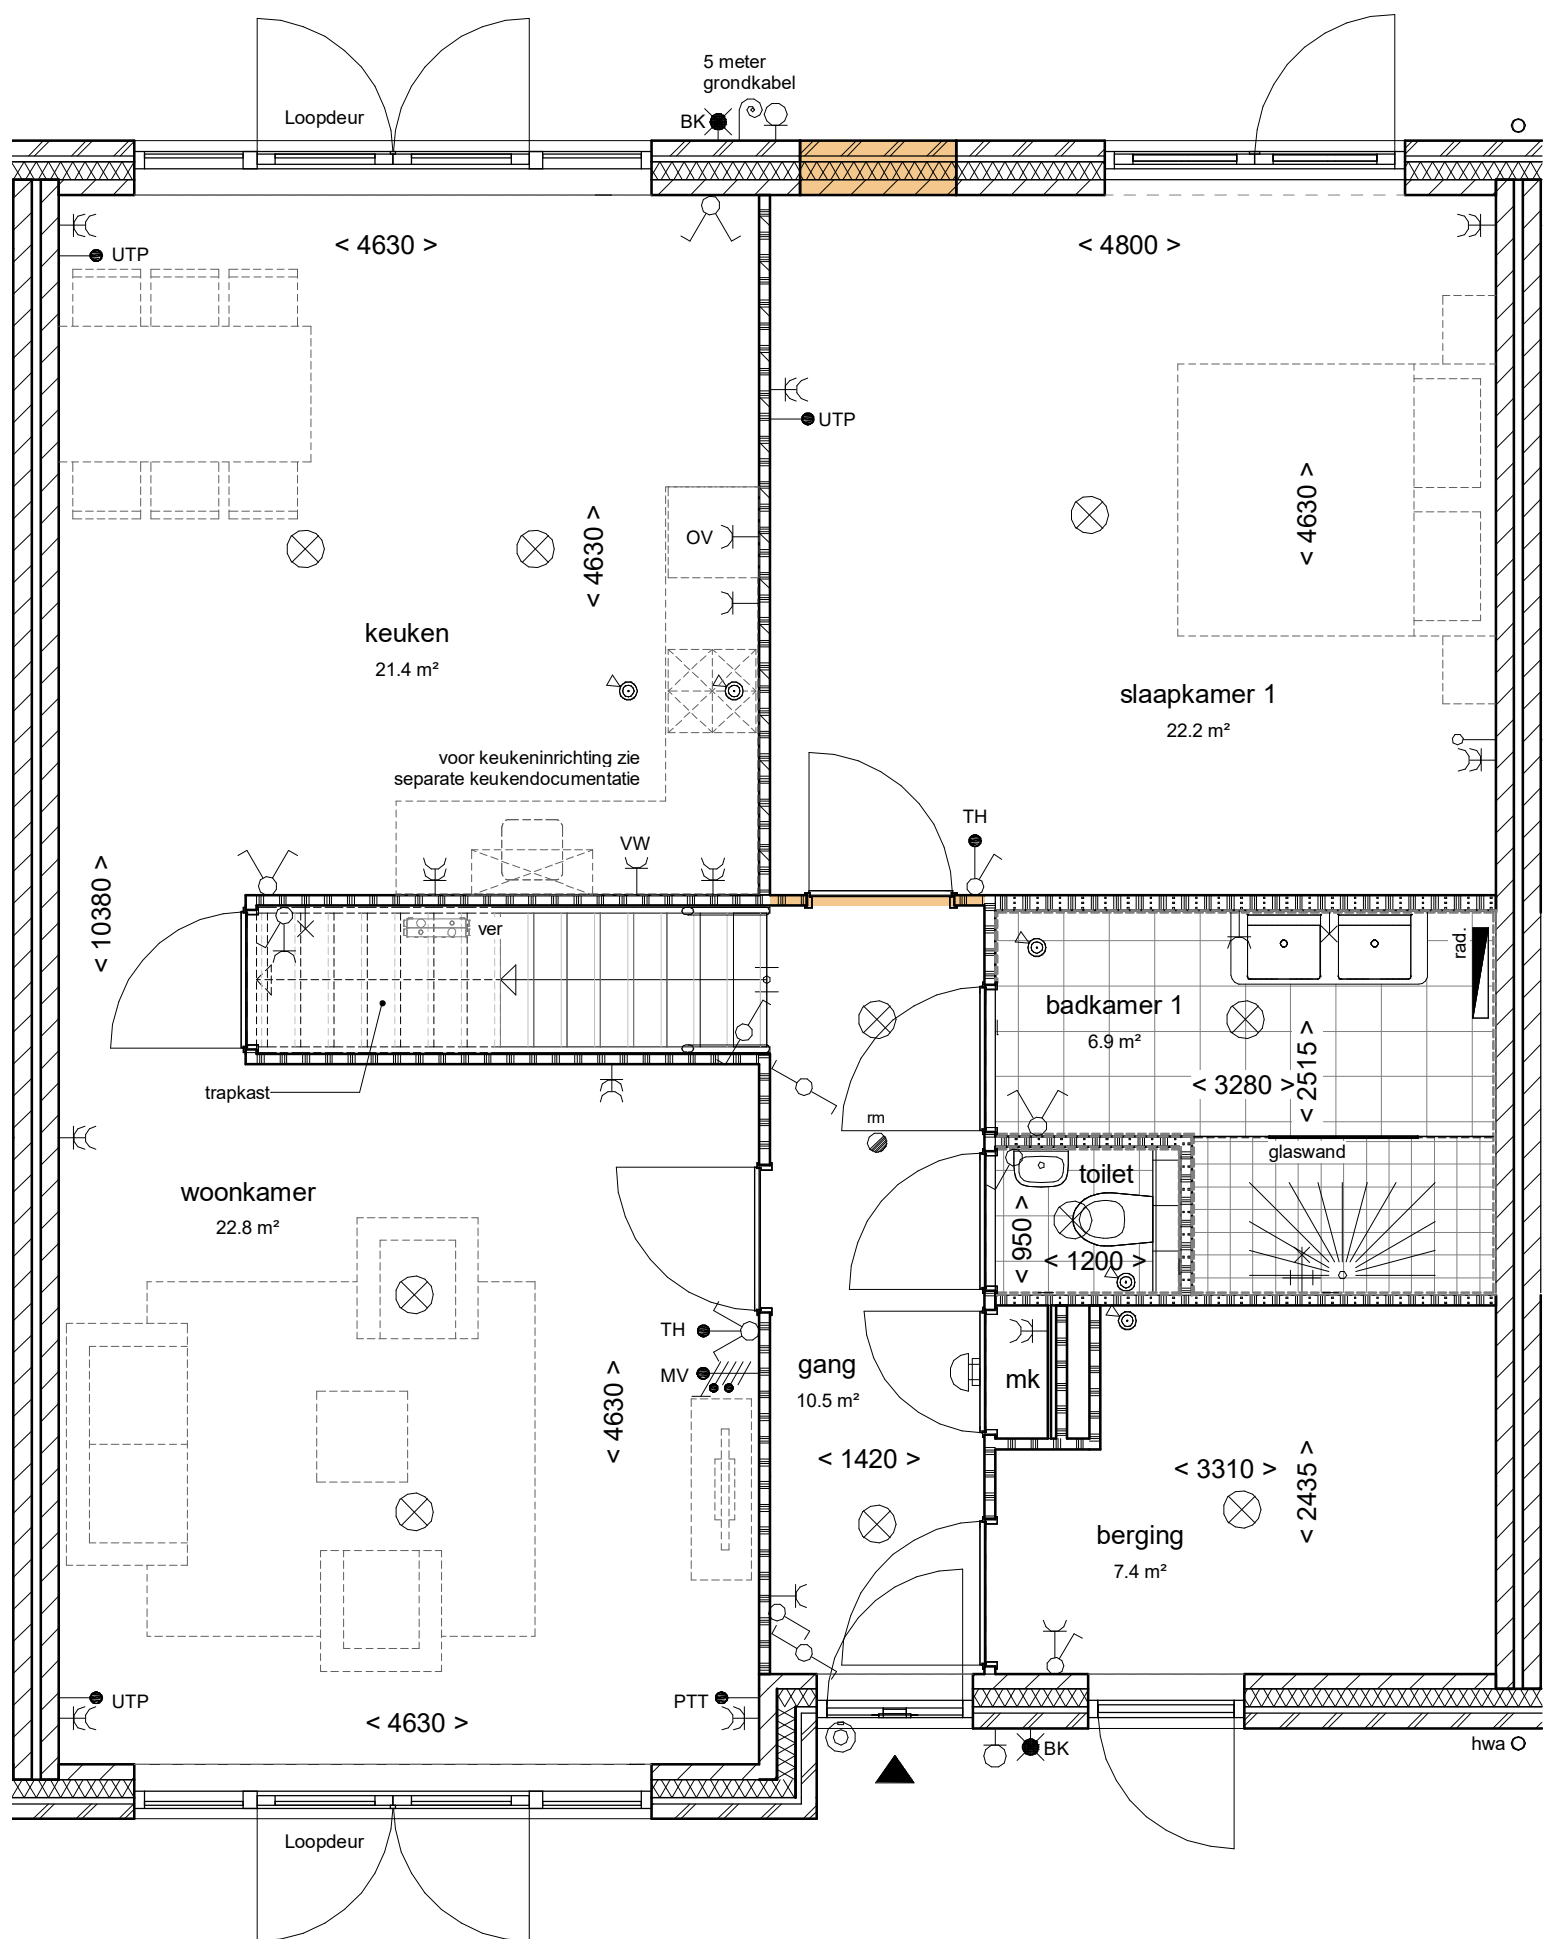


Woningtype B - Begane grond -
Optie IV: Slaapkamer vergroten

B B H D architecten			
Tekeningnummer	VK-00	Schaal	1 : 50
Projectnummer	2016010	Formaat	A3
Fase	VERKOOP	Revisie	Datum
U0	VK-B-07	C	08-05-2018

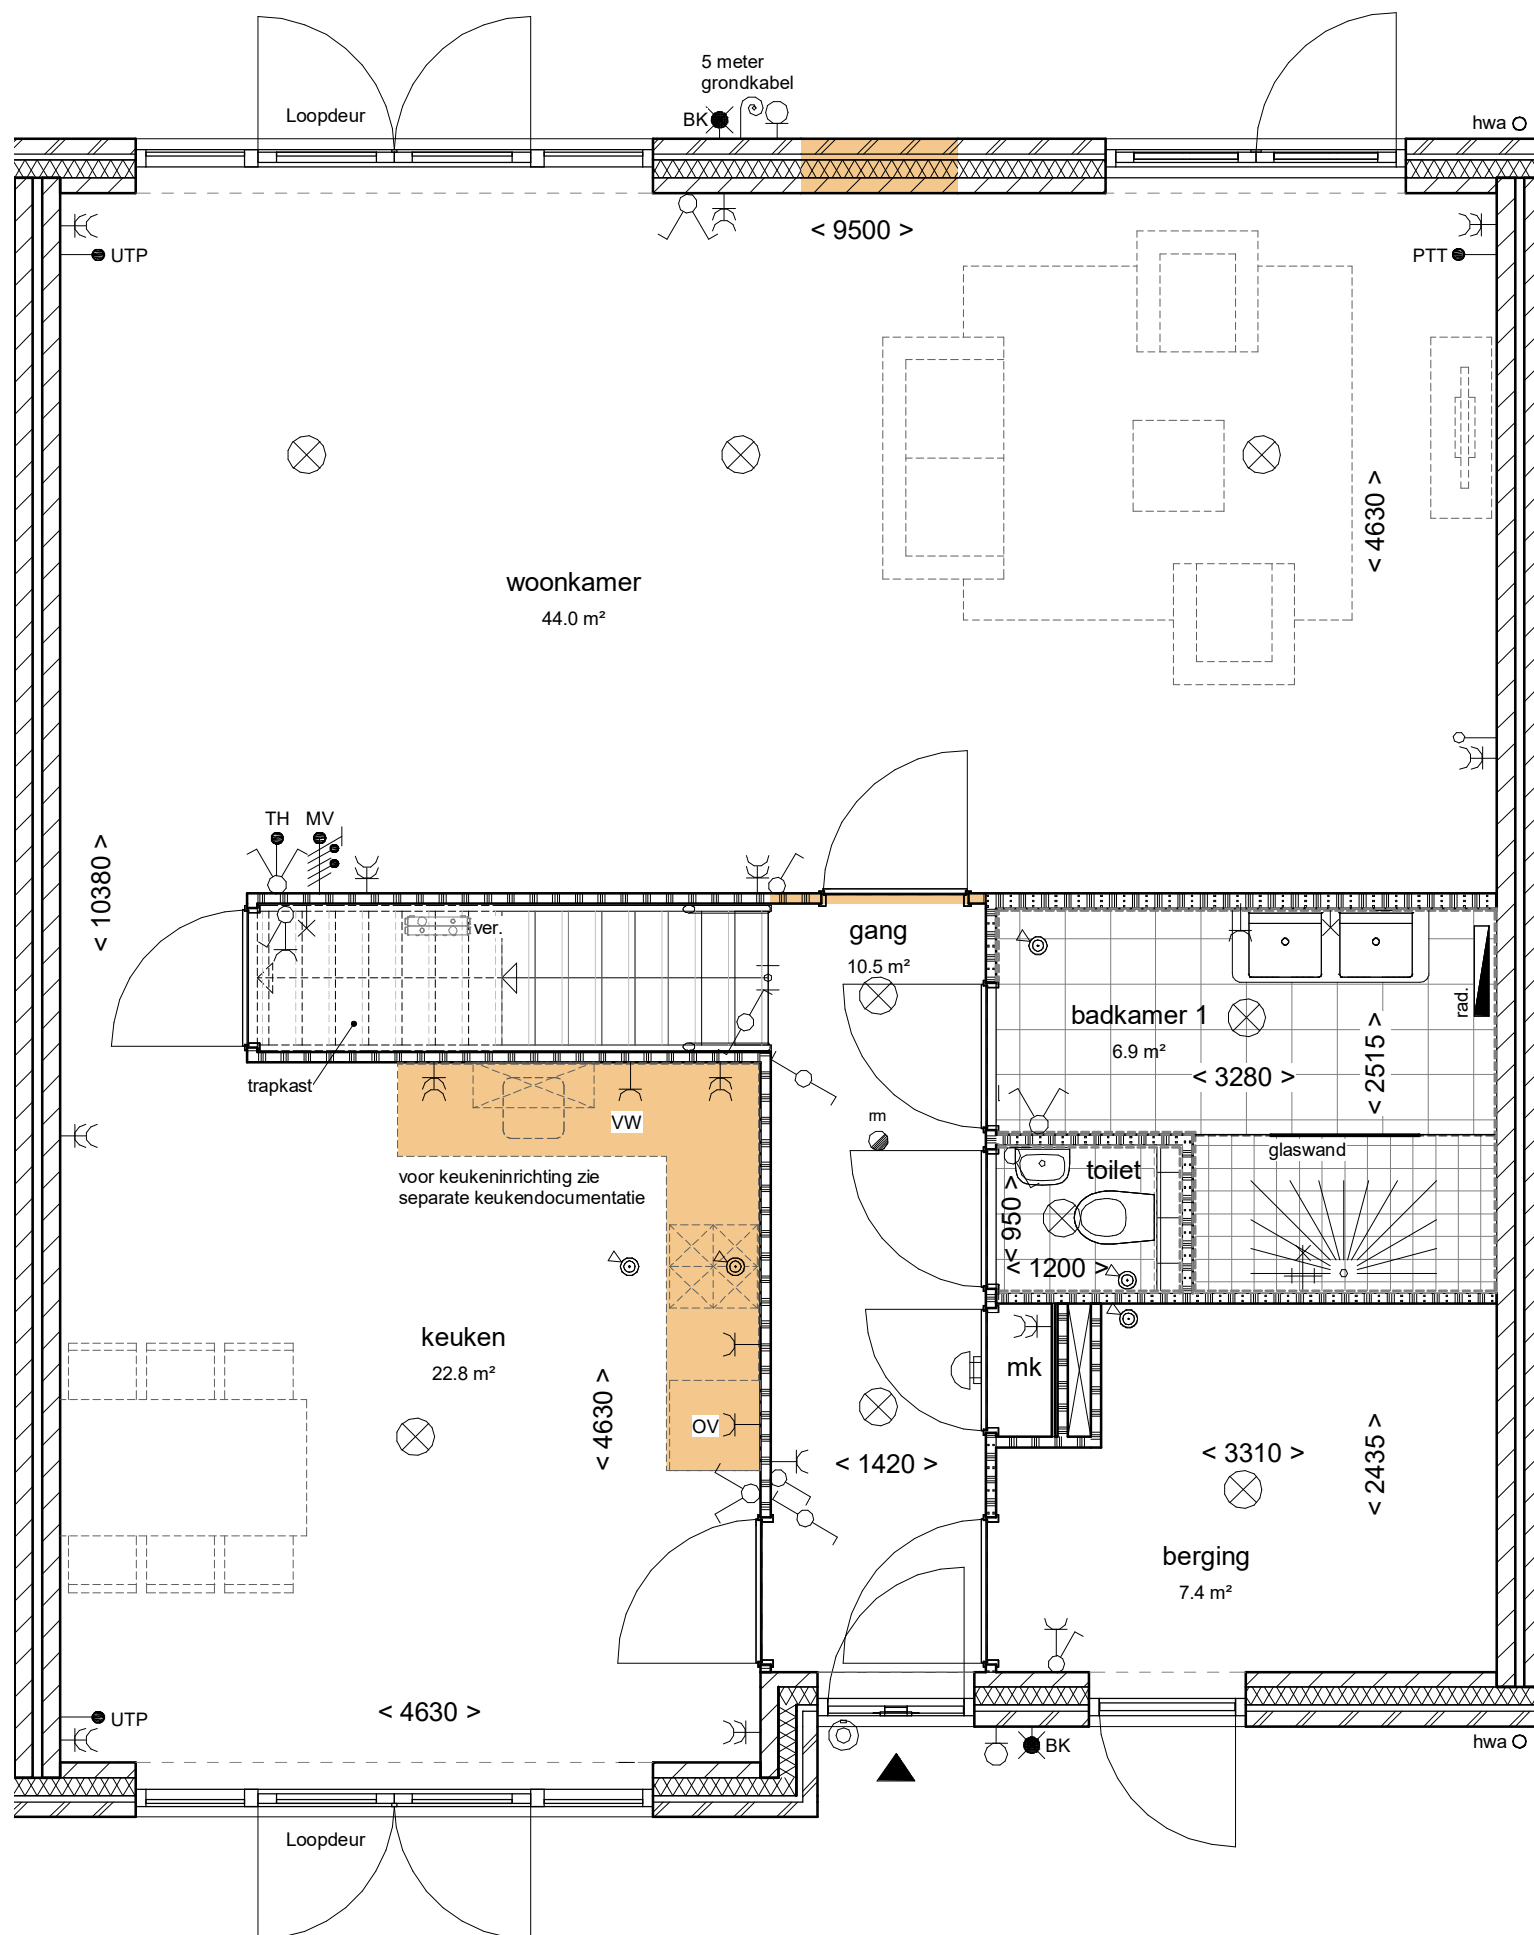

Woningtype B - Begane grond -
Optie V: verblijfsruimtes achterzijde
samenvoegen

B B H D architecten			
Tekeningnummer	VK-00	Schaal	1 : 50
Projectnummer	2016010	Formaat	A3
Fase	VERKOOP	Revisie	Datum
U0	VK-B-08	B	04-05-2018

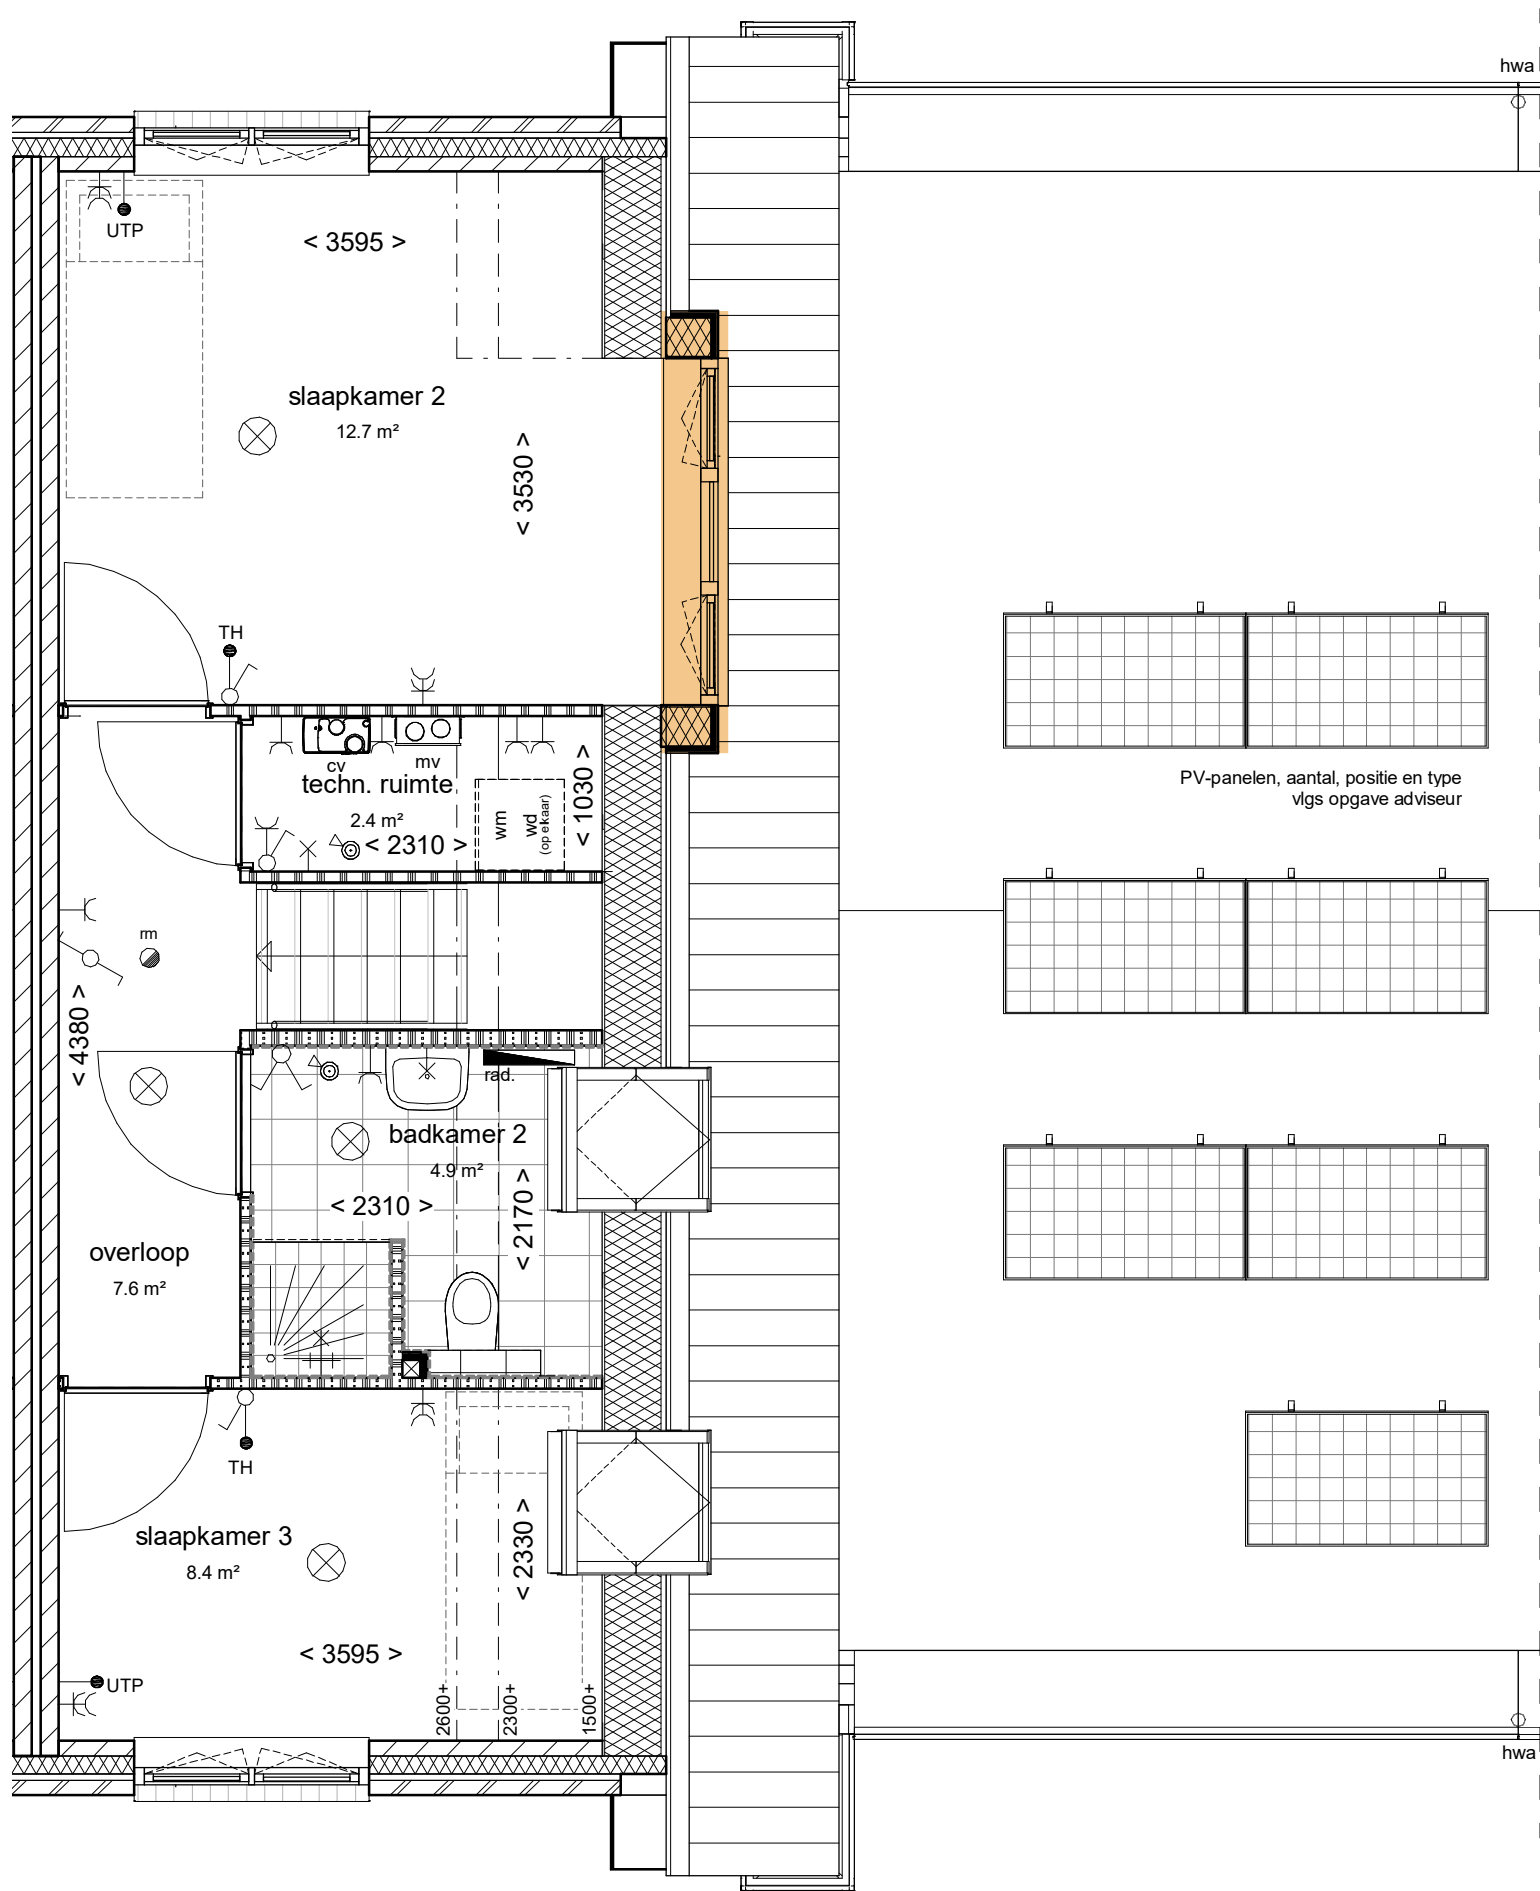

Woningtype B - Verdieping -
Optie VI: dakkapel slaapkamer 2

B B H D architecten			
Tekeningnummer	VK-00	Schaal	1 : 50
Projectnummer	2016010	Formaat	A3
Fase	VERKOOP	Revisie	Datum
U0	VK-B-09	B	04-05-2018